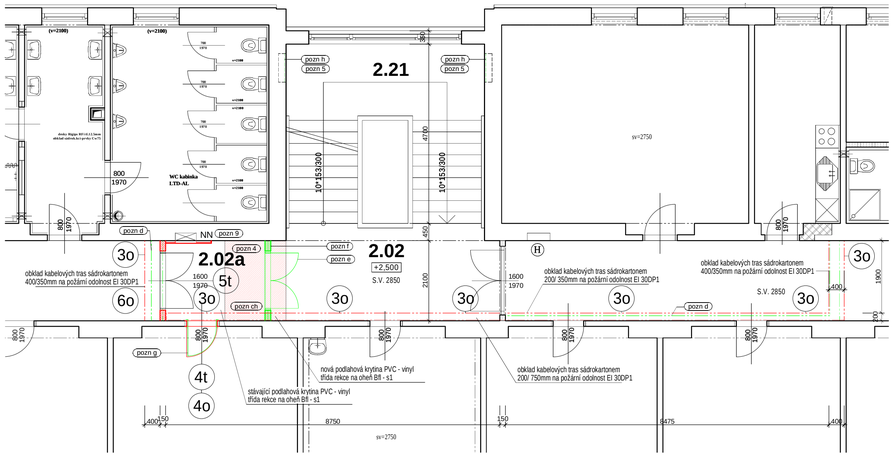

P O Z N Á M K Y demontáže a bourání

pozn c - demontovat dřevěné dvoukřídlé dveře 1600/1970mm
pozn d - demontovat sádrokartonový obklad 250/550mm
pozn e - demontovat dřevěné dvoukřídlé dveře včetně obložkové zárubně - deponovat pro zpětné užití
pozn f - demontovat sádrokartonovou příčku tl. 150mm
pozn g - demontovat dřevěné dveře 700/1900mm včetně obložkové zárubně, vyříznout skrytou ocelovou zárubeň 800/1970mm
pozn h - demontovat dřevěný kryt radiátoru 750/600mm
pozn ch - demontovat pvc krytinu lepenou na betonový podklad - plocha 3,5m2 (oddělit v místě sváru odříznutím)

P O Z N Á M K Y nové konstrukce

pozn 4 - po demontáži montované příčky stavebně začistit dotčené konstrukce štukovou omítkou
pozn 5 - po demontáži krytu radiátoru začistit stavební niku štukovou omítkou
pozn 6 - osadit nové žb překlady, dotčené konstrukce opatřit štukovou omítkou
pozn 9 - kolem stávajících elektrorozvaděčů realizovat montovanou předstěnu s. 1200mm, opláštění 2x sádrovláknité desky na ocelové profily 100/6mm (do stěny zabudovat nová dvířka rozvaděčů - dodávka elektro)

L E G E N D A K O N S T R U K C Í

KONSTRUKCE PŮVODNÍ - ZDĚNÉ Z PLNÝCH CIHEL BEZE ZMĚN A ÚPRAV

KONSTRUKCE NAVRŽENÉ K DEMONTÁŽI A VYBOURÁNÍ

KONSTRUKCE NOVĚ NAVRŽENÉ - VESTAVBY PŘÍČEK Fermacell 1S21
montovaná příčka s požární odolností EI 60DP1, nosný profil 125x0,6mm
izolace minerální tl.60mm, opláštění sádrovláknité desky t.15mm

veškeré konstrukce suché výstavby (příčky, podhledy) realiozovat dle technických a montážních předpisů udávaných výrobcem

L E G E N D A M Í S T N O S T Í

Č. M.	NÁZEV MÍSTNOSTI	m2	ÚPRAVY POVRCHŮ		
			podlaha	stěna	strop
2.02	HALA	14.60	teraco - bez úprav	omítka - bez úprav	omítka - bez úprav
2.02a	HALA	6.60	PVC	omítka - bez úprav	omítka - bez úprav
2.21	SCHODIŠTĚ	20.80	teraco - bez úprav	omítka - bez úprav	omítka - bez úprav

P R O V E D E N Í

- veškerá protipožární opatření realizovat v souladu s oddílem D.1.3. PBŘ
- instalaci výstražných tabulek, evakuačních plánů a PHP rozmístit dle požadavků oddílu D.1.3 PBŘ po dohodě s uživatelem
- nepoužívané ocelové plynové potrubí zaslepit a demontovat, realizovat dle oddílu D.1.4.1 plynoinstalace
- elektroinstalace realizovat podle oddílu D.1.4.2 elektroinstalace
- přesné umístění nových vestaveb, místa osazení revizních dvířek apod. budou konkretizována v rámci KD za účasti projektanta a uživatele
- obklady kabelových tras požární odolnost EI 30DP1 - 2x desky KNAUF Red tl.12,5mm šroubované na ocelovou nosnou konstrukci.
- v prostoru 1.PP bude v prostoru CHUC realizován protipožární podhled EI30 DP1 z 2x desek KNAUF Red tl.12,5mm montovaných na ocelovou systémovou konstrukci.

+0,000 = 455,55 mn m

Souřadnicový systém : S - JTSk

Výškový systém : Bpv

úroveň +0,000 je stanovena na úrovni 1.np
výkresová část dokumentace není zpracována na základě geodetického zaměření
ROZMĚRY OVĚŘIT NA STAVBĚ

ČÍSLO PARE

ZODPOVĚDNÝ PROJEKTANT :	ING. FRANTIŠEK ŽÁK
ČÍSLO AUTORIZACE :	ČKAIT 1002735
VYPRACOVAL :	ING. FRANTIŠEK ŽÁK
ČÍSLO AUTORIZACE :	ČKAIT 1002735
INVESTOR :	KRAJ VYSOČINA Žižkova 57, 587 33 Jihlava
MÍSTO STAVBY :	p.č.st. 712, k.ú. Podklášteří Žižkova 505, 674 23 Třebíč

ING. FRANTIŠEK ŽÁK
projektová a inženýrská činnost
Dukovanská 990/2, Třebíč
email : zak.tr@seznam.cz
mobil : 737 614 490

AKCE :
VOŠ a SŠV, zem. a zdrav. Třebíč
PBŘ areálu

STUPEŇ PD : DPS
DATUM : 02/2021
MĚŘÍTKO : 1 : 75
FORMÁT :
ZAKÁZKOVÉ ČÍSLO
ČÍSLO VÝKRESU : D.1.1.b 03

STAVEBNÍ OBJEKT :
SO 02 Domov mládeže - CHLAPCI

D.1.1. ARCHITEKTONICKOTECHNICKÉ ŘEŠENÍ
PŮDORYS 2.NP