



AXONOMETRIE

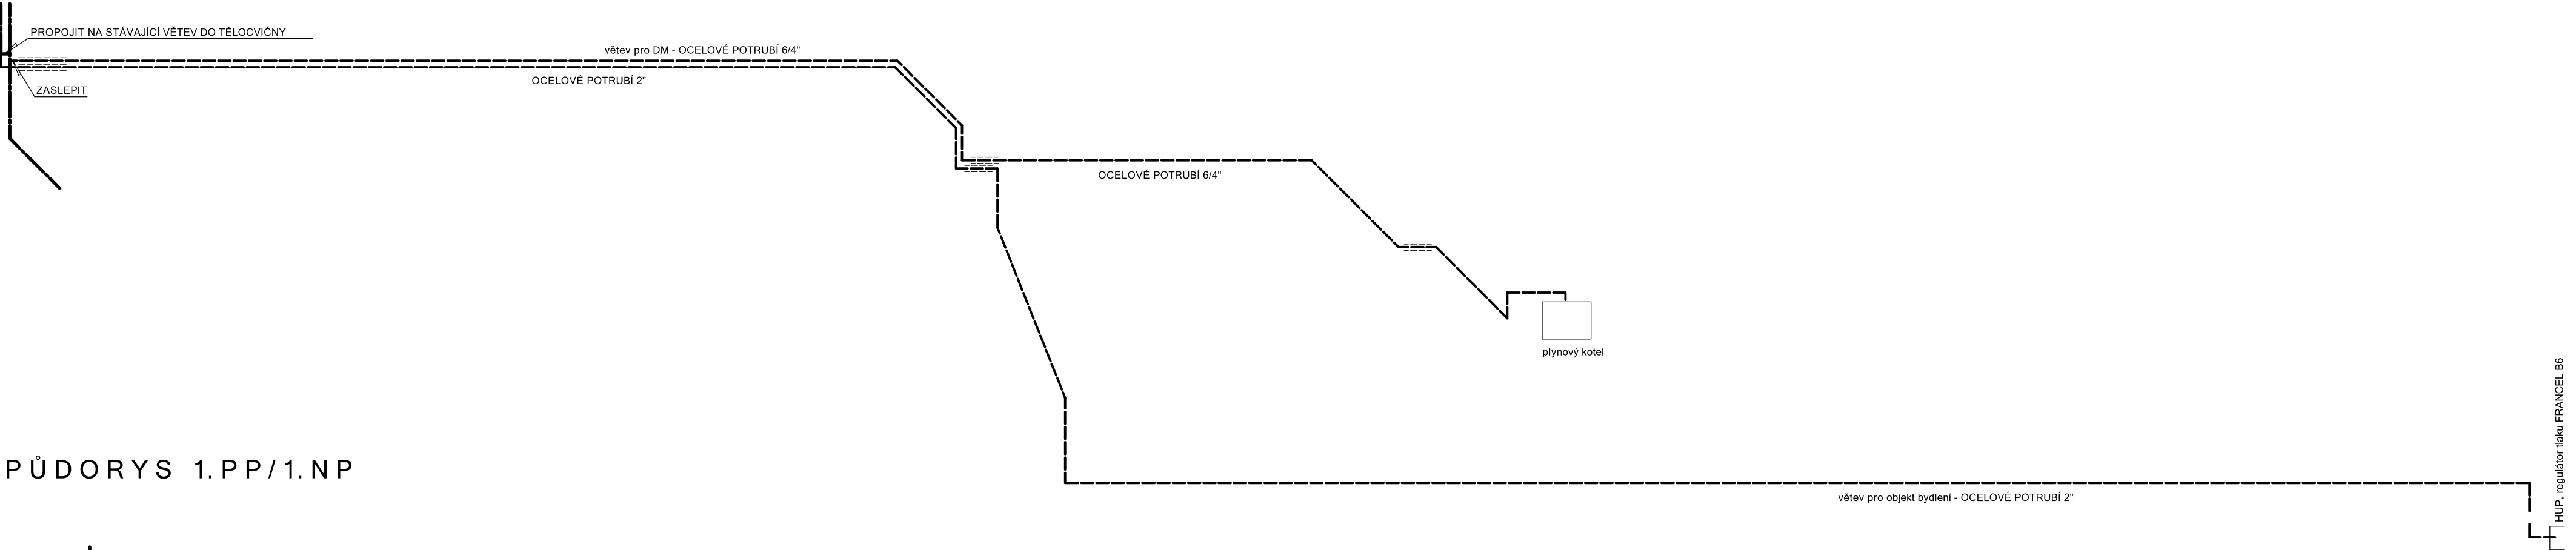

PŮDORYS 1.PP/1.NP

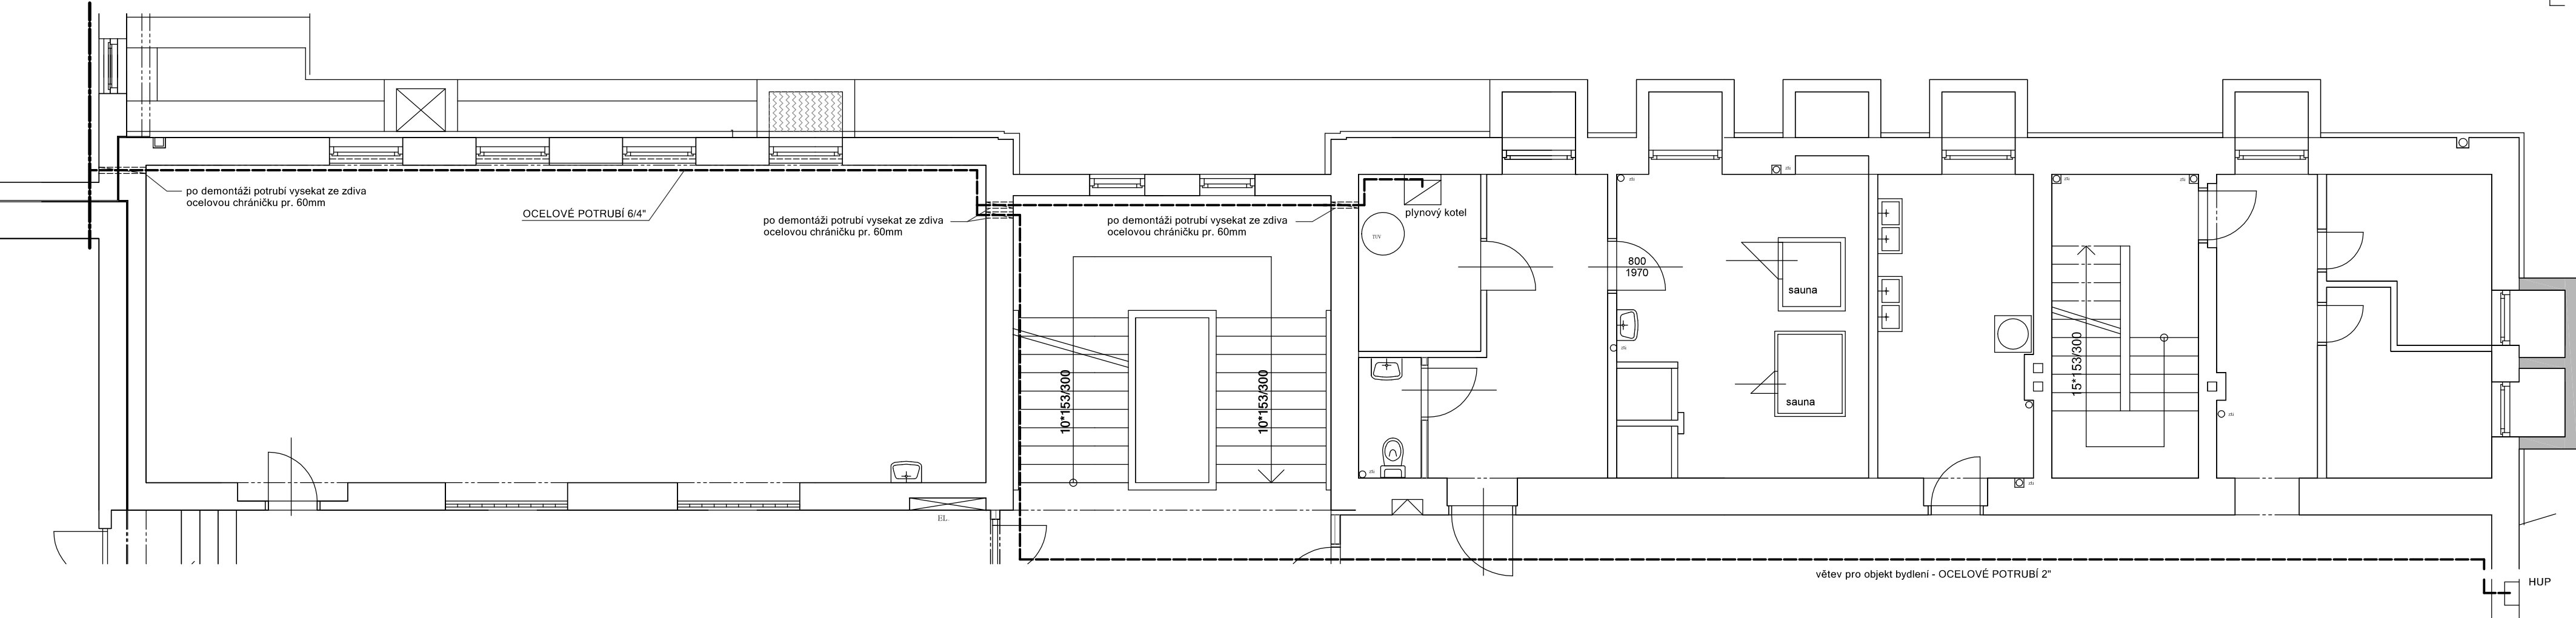

LEGENDA

- STÁVAJÍCÍ PLYNOVÉ POTRUBÍ PONECHÁVANÉ BEZE ZMĚN A ÚPRAV
 - STÁVAJÍCÍ PLYNOVÉ POTRUBÍ URČENÉ K DEMONTÁŽI
 - NOVÉ PROPOJENÍ - OCEL 2"
- nepoužívané ocelové plynové potrubí demontovat včetně vysekání ocelových konzol ze zdiva - celkem 12ks následně zdivo zapravit štukovou omítkou

+0,000 = 455,55 mn m

Souřadnicový systém : S - JTSK

Výškový systém : Bpv

úroveň +0,000 je stanovena na úrovni 1.np
výkresová část dokumentace není zpracována na základě geodetického zaměření

ROZMĚRY OVĚŘIT NA STAVBĚ

ZODPOVĚDNÝ PROJEKTANT : ČÍSLO AUTORIZACE :		ING. PETR BOBEK ČKAIT 1001322		<div>ING. FRANTIŠEK ŽÁK</div> <div>projektová a inženýrská činnost</div> <div>Dukovanská 990/2, Třebíč</div> <div>email : zak.tr@seznam.cz</div> <div>mobil : 737 614 490</div>	
VYPRACOVAL : ČÍSLO AUTORIZACE :		ING. FRANTIŠEK ŽÁK ČKAIT 1002735			
INVESTOR :		KRAJ VYSOČINA Žižkova 57, 587 33 Jihlava			
MÍSTO STAVBY :		p.č.st. 712, k.ú. Podklášteří Žižkova 505, 674 23 Třebíč			
AKCE :					
VOŠ a SŠ Třebíč				STUPEŇ PD :	DPS
				DATUM :	02/2021
				MĚŘITKO :	1 : 75
STAVEBNÍ OBJEKT :					
SO 03 Domov mládeže - DÍVKY				FORMÁT :	
D.1.4.1 PLYNOINSTALACE				ZAKÁZKOVÉ ČÍSLO	
PŮDORYS, AXONOMETRIE				ČÍSLO VÝKRESU :	D.1.4.1.b 01