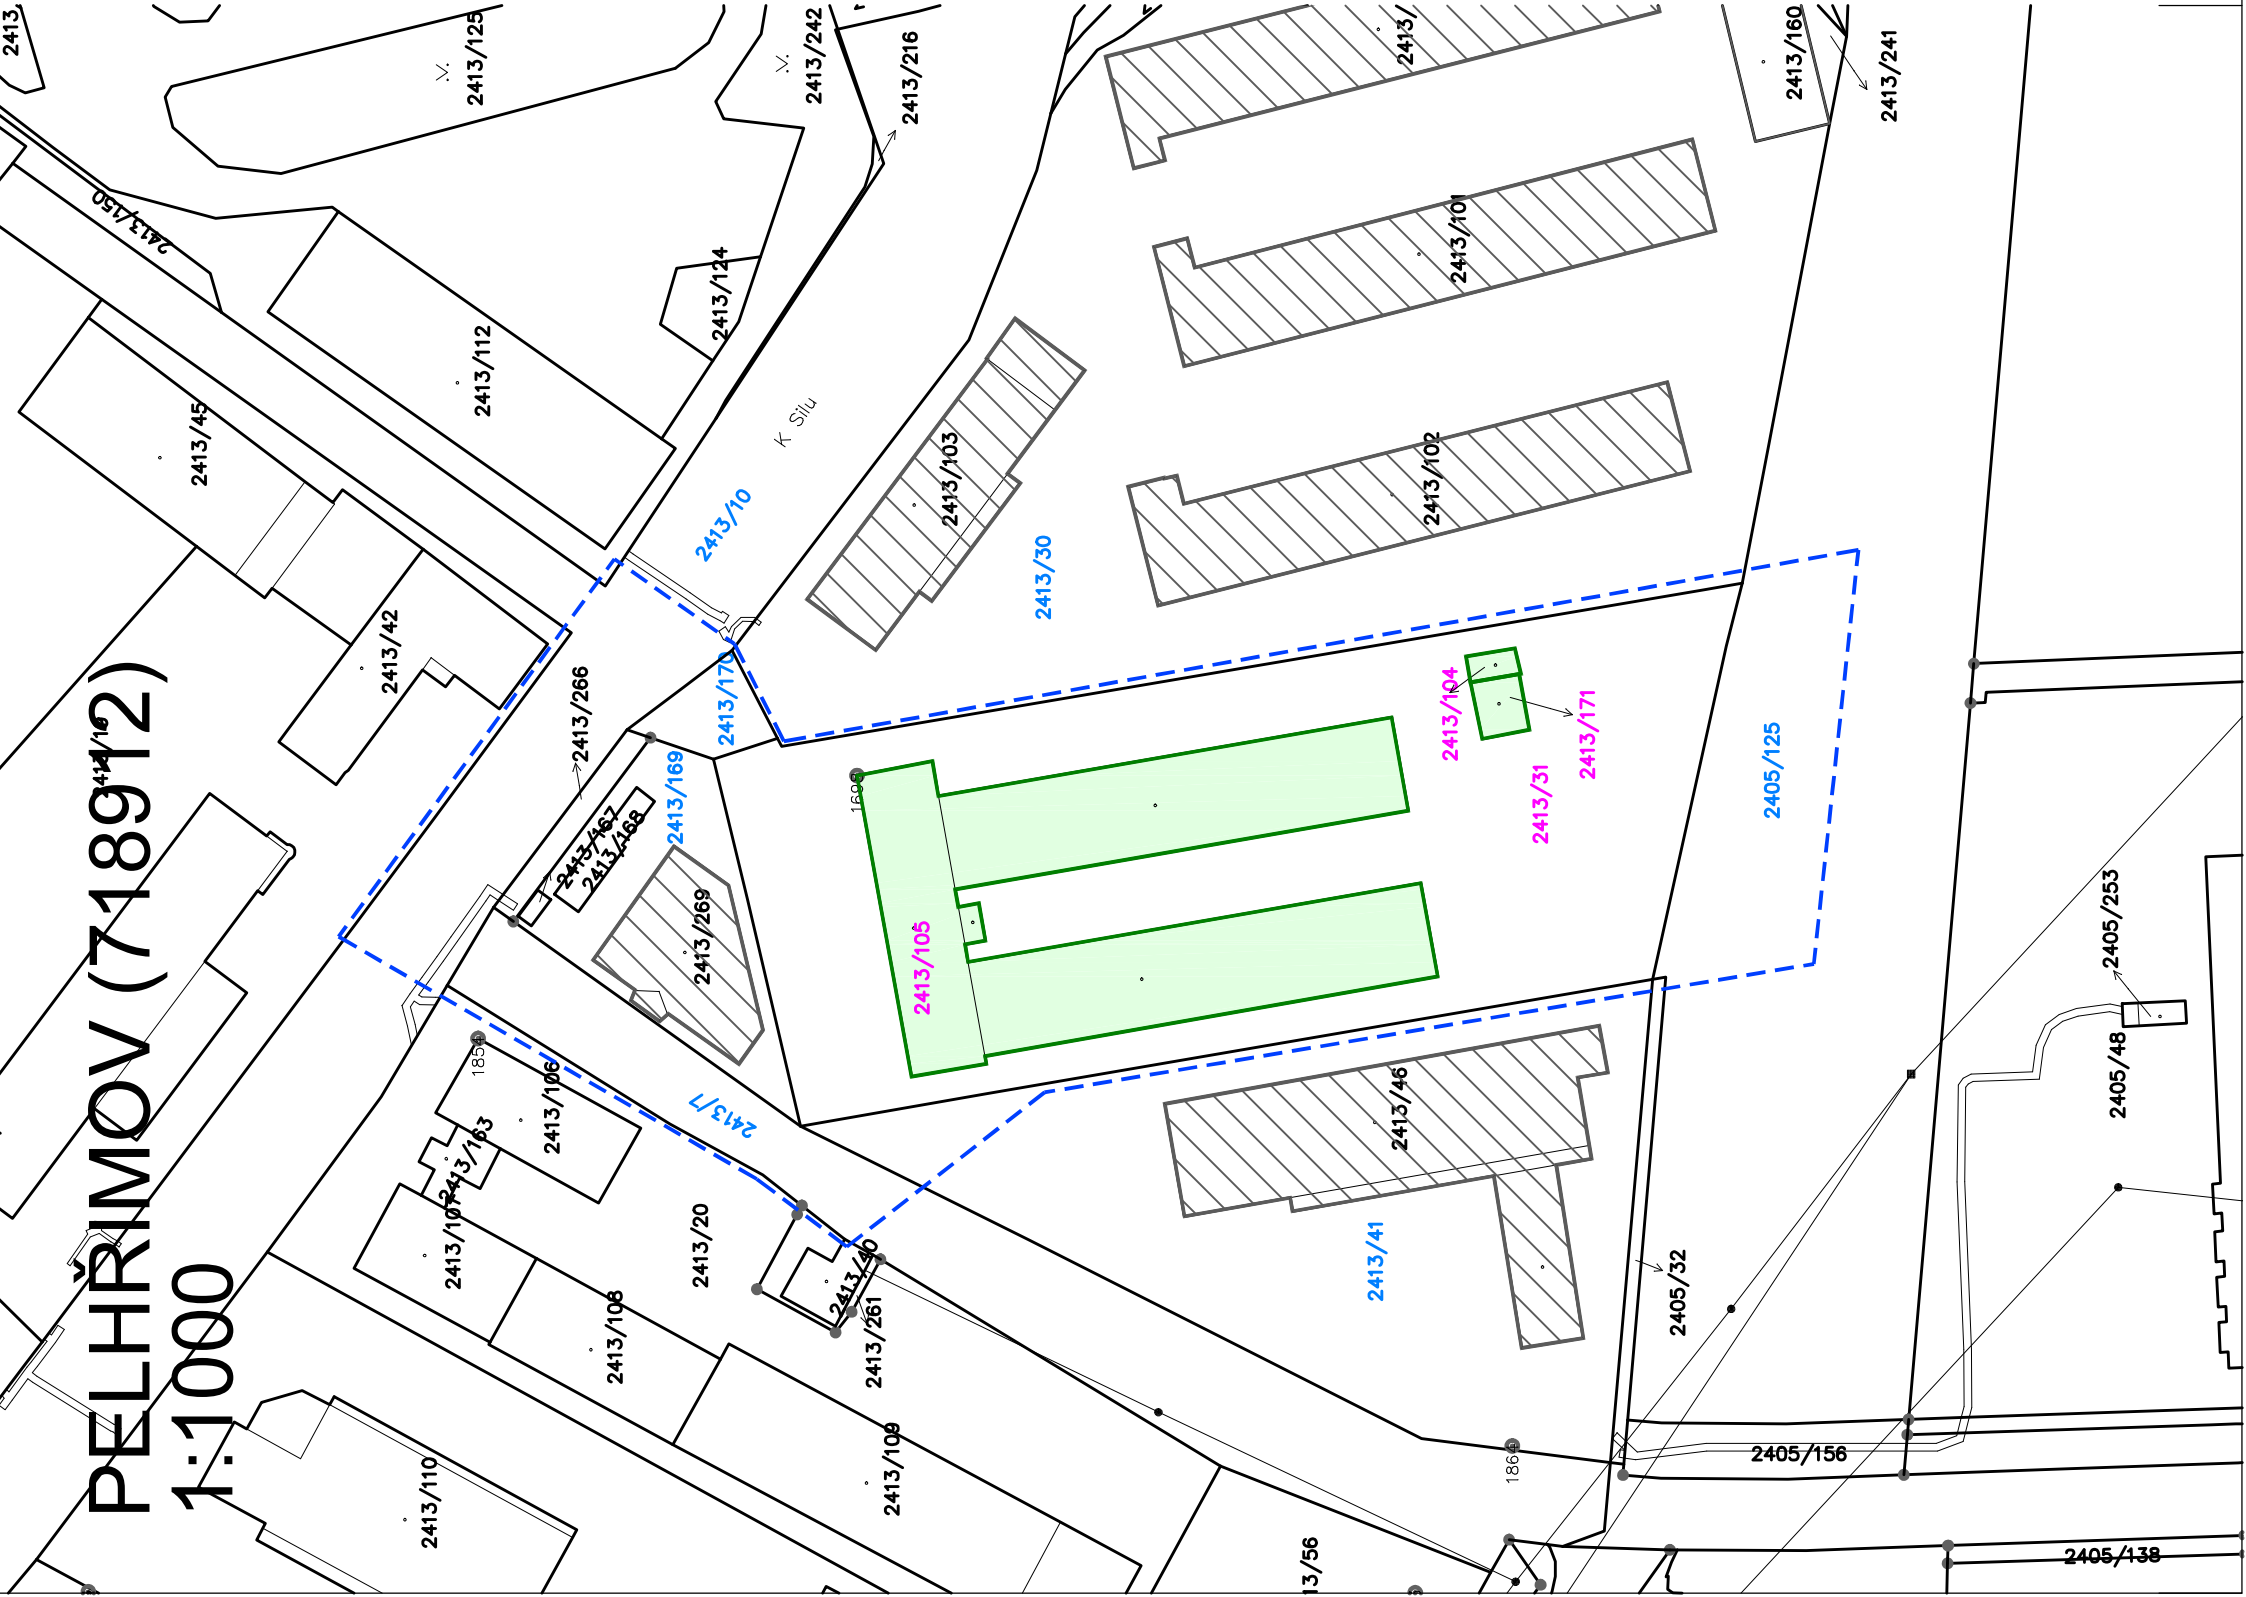


PELHŘÍMOV (718912)

1:1000



LEGENDA

STÁVAJÍCÍ NERĚŠENÉ OBJEKTY

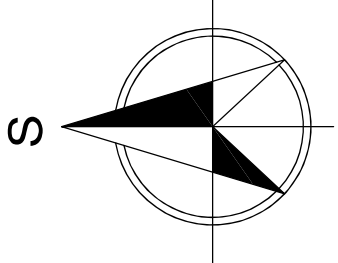
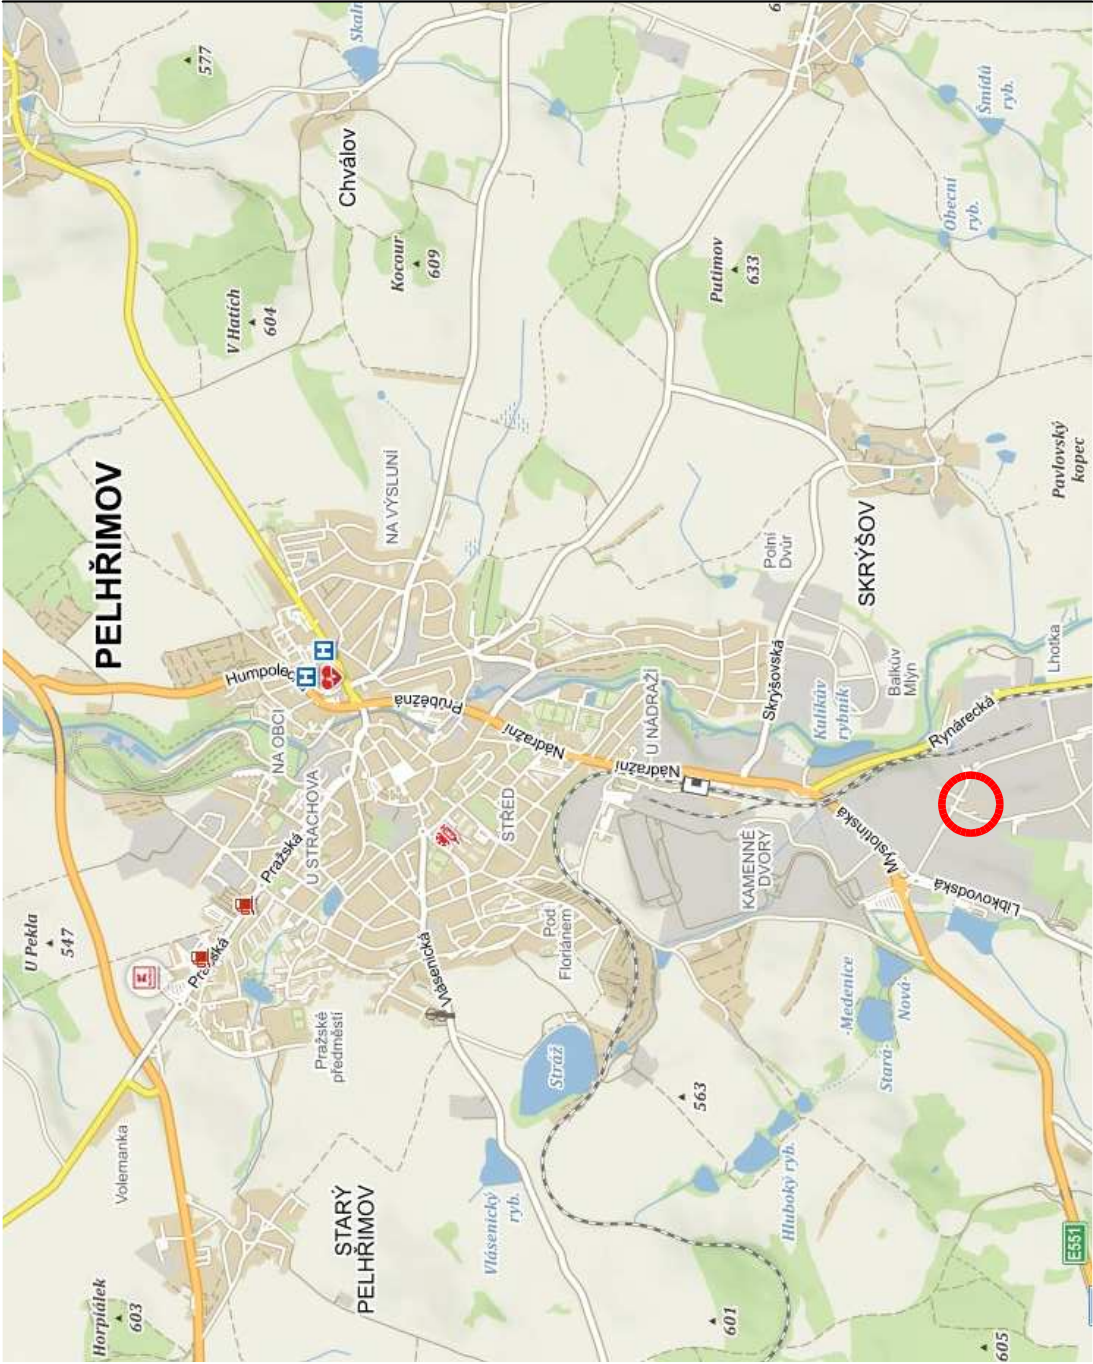
STÁVAJÍCÍ OBJEKTY URČENÉ K ODSTRANĚNÍ (DEMOLICI)
OBJEKT NA ST.P.Č. 2413/105, ST.P.Č. 2413/171 A ST.P.Č. 2413/104

ZÁJMOVÉ ÚZEMÍ STAVBY

POLOHA ŘEŠENÉHO ÚZEMÍ VE MĚSTĚ PELHŘÍMOV




DOTČENÉ POZEMKY
2766
2765/2

Sousední pozemky



k.ú. PELHŘÍMOV (718912)

0	03/2021	PRVNÍ VYDÁNÍ	BÍNOVÁ	INGR.YBĚŘ	INGR.YBĚŘ
ČÍSLO	DATUM	POPIS ZMĚN	VYPRACOVAL	ZODP. PROJEKTANT	AUTOR

INVESTOR:  KRAJ VYSOČINA ŽITKOVA 1882/57 587 33 JIHLAVA	PROJEKTANT ČÁSTI:  PC PROJEKT CENTRUM NOVÁ S.R.O.	GENÉRALNÍ PROJEKTANT:  PC PROJEKT CENTRUM NOVÁ S.R.O.
MÍSTO STAVBY: PELHŘÍMOV	VYPRACOVAL: BÍNOVÁ	AUTOR: INGR.YBĚŘ
STAVEBNÍ ÚŘAD: PELHŘÍMOV	ZODP.PROJEKTANT: INGR.YBĚŘ	ARCH. NÁVRH: PC NOVA s.r.o.
NÁZEV AKCE:	SPOLEČNÝ DEPOZITÁŘ MUZEA VYSOČINY V PELHŘÍMOVĚ	
OBJEKT: - - -	ČÁST: C. SITUAČNÍ VÝKRESY	FORMÁT: 3/A4
		DATUM: 03/2021
		STUPEŇ PD: DŮR
		Č. ZAKÁZKY: 21-005
		MĚŘÍTKO: 1:1000
		SOUBOR: - - -
OBSAH:	SITUAČNÍ VÝKRES ŠIRŠÍCH VZTAHŮ – STÁVAJÍCÍ STAV	Č. VÝKRESU: Č. PARÉ
DOKUMENTACI LŽE POUŽÍVAT POUZE VE SMYSLU PŘÍSLUŠNÉ SMLOUVY O DÍLO. VÝKRES ČI JEHO ČÁST MŮŽE BÝT KOPIROVÁN NEBO JINÝM ZPŮSOBEM ROZŠÍROVÁN POUZE PO PŘEDCHOZÍM SOUHLASU AUTORA		