ŘEZ B-B`

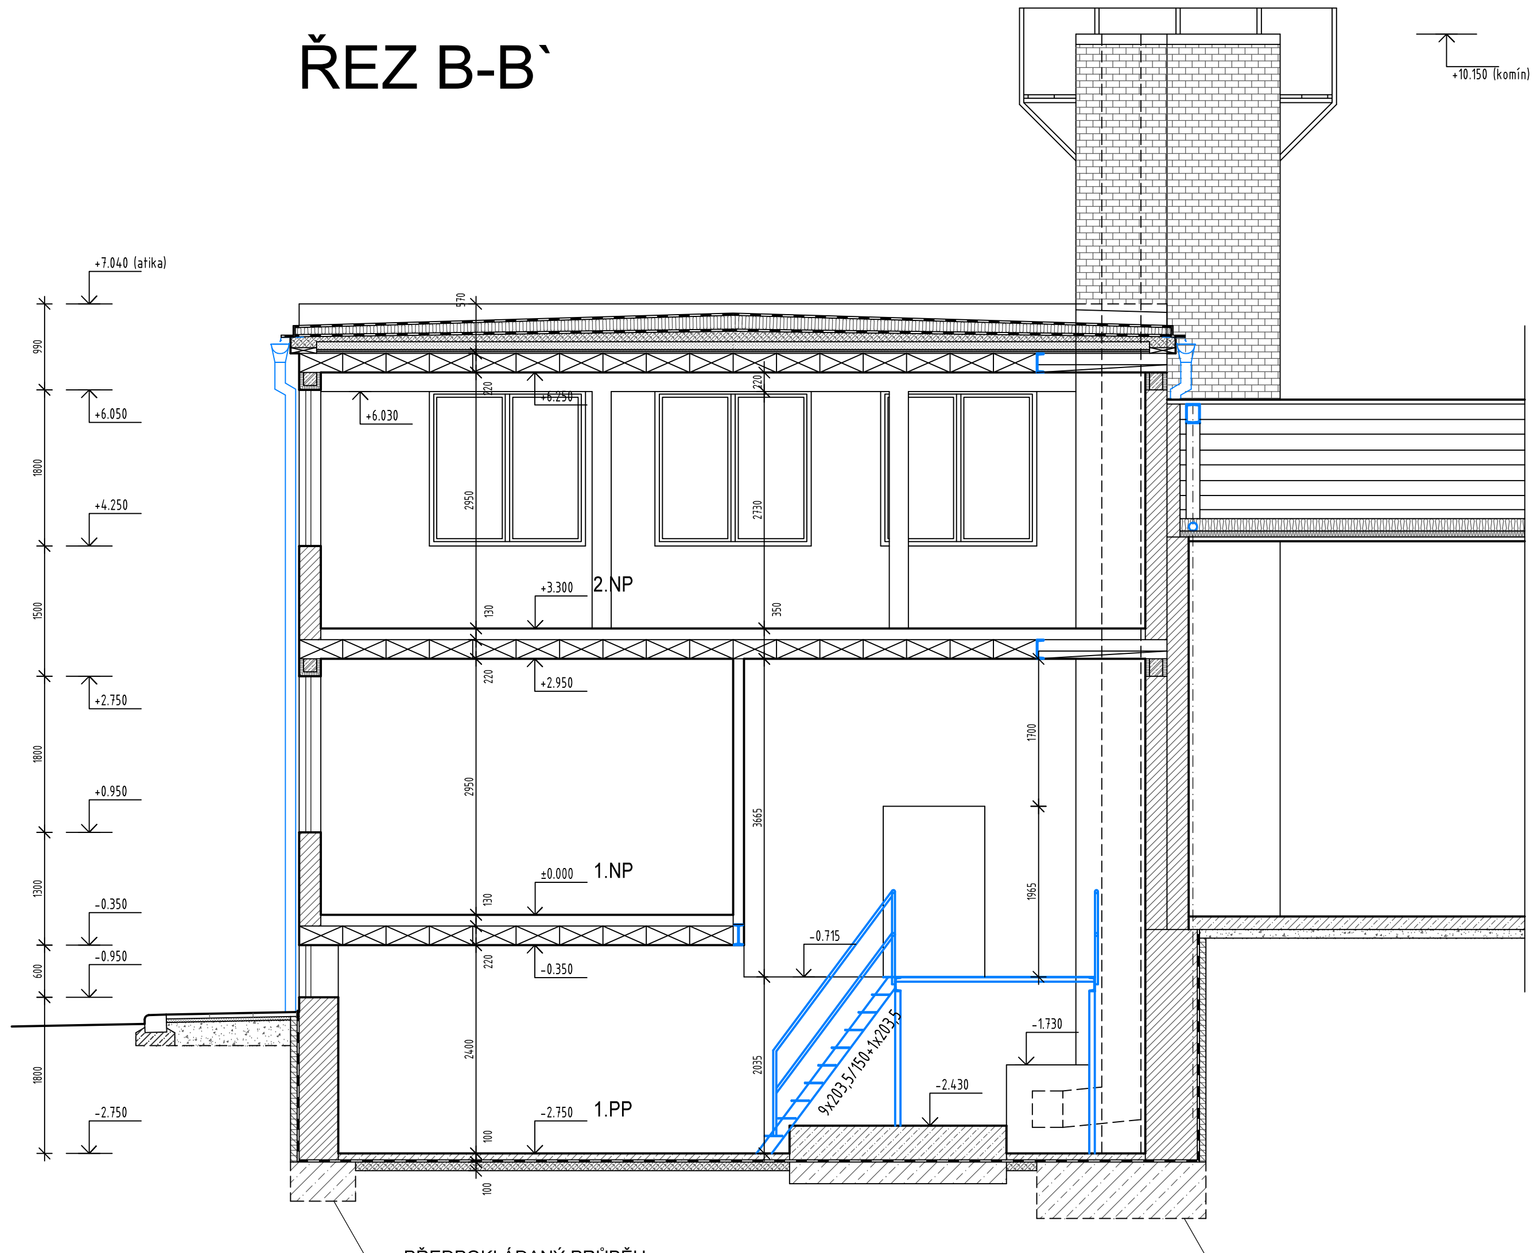

ŘEZ C-C`

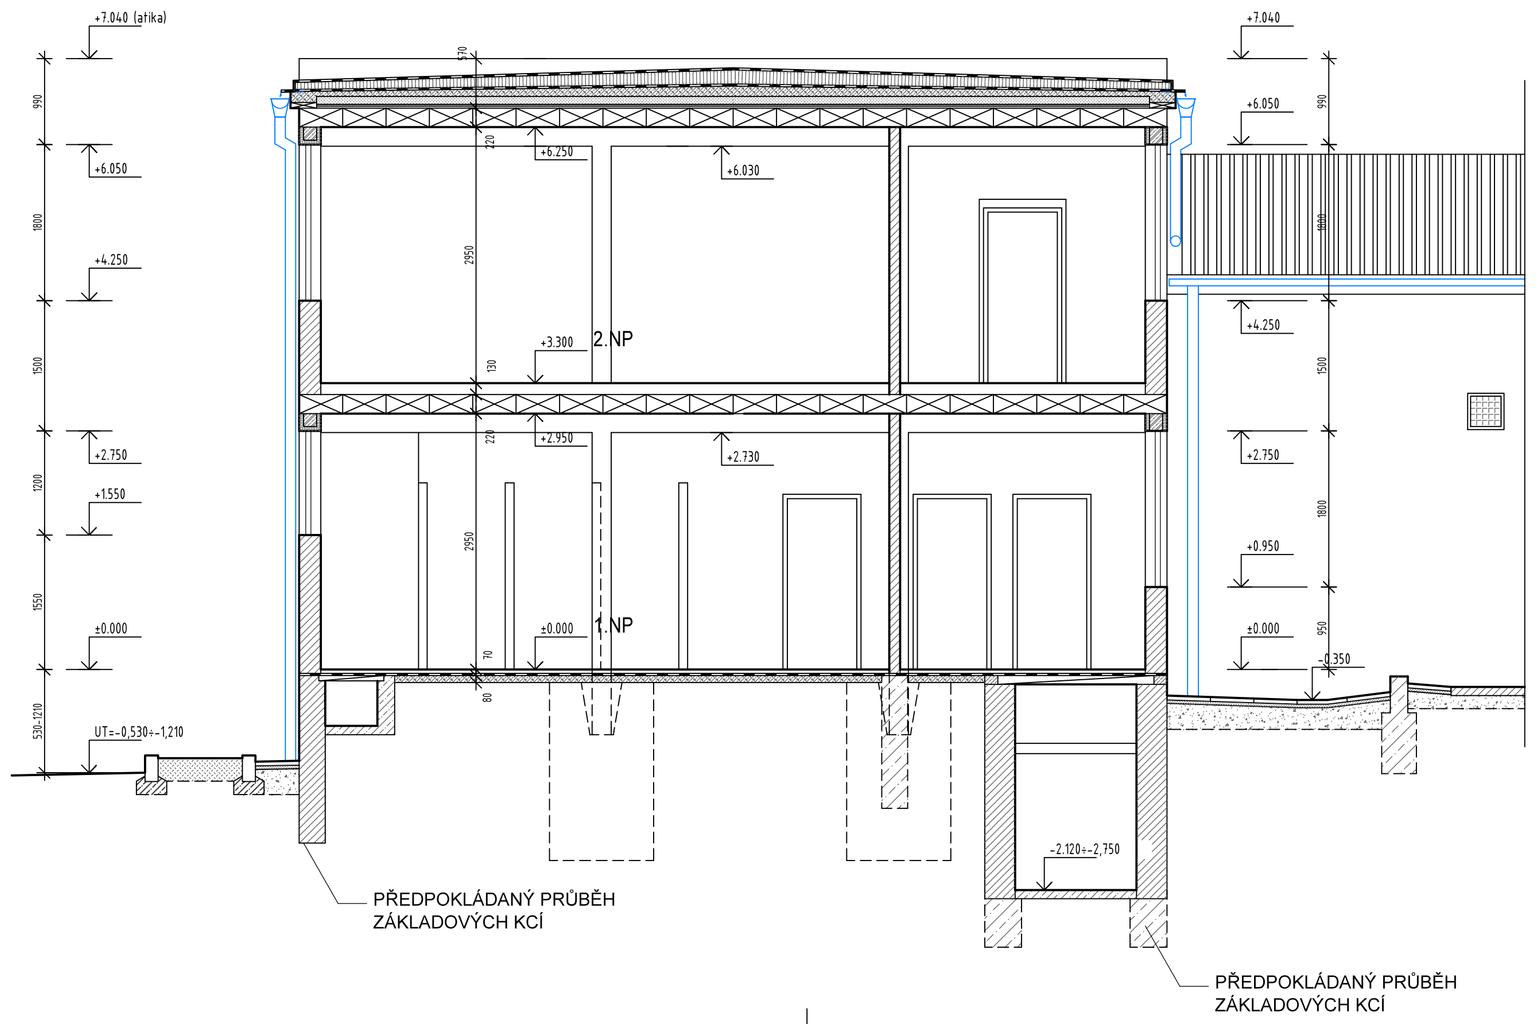

ŘEZ D-D`

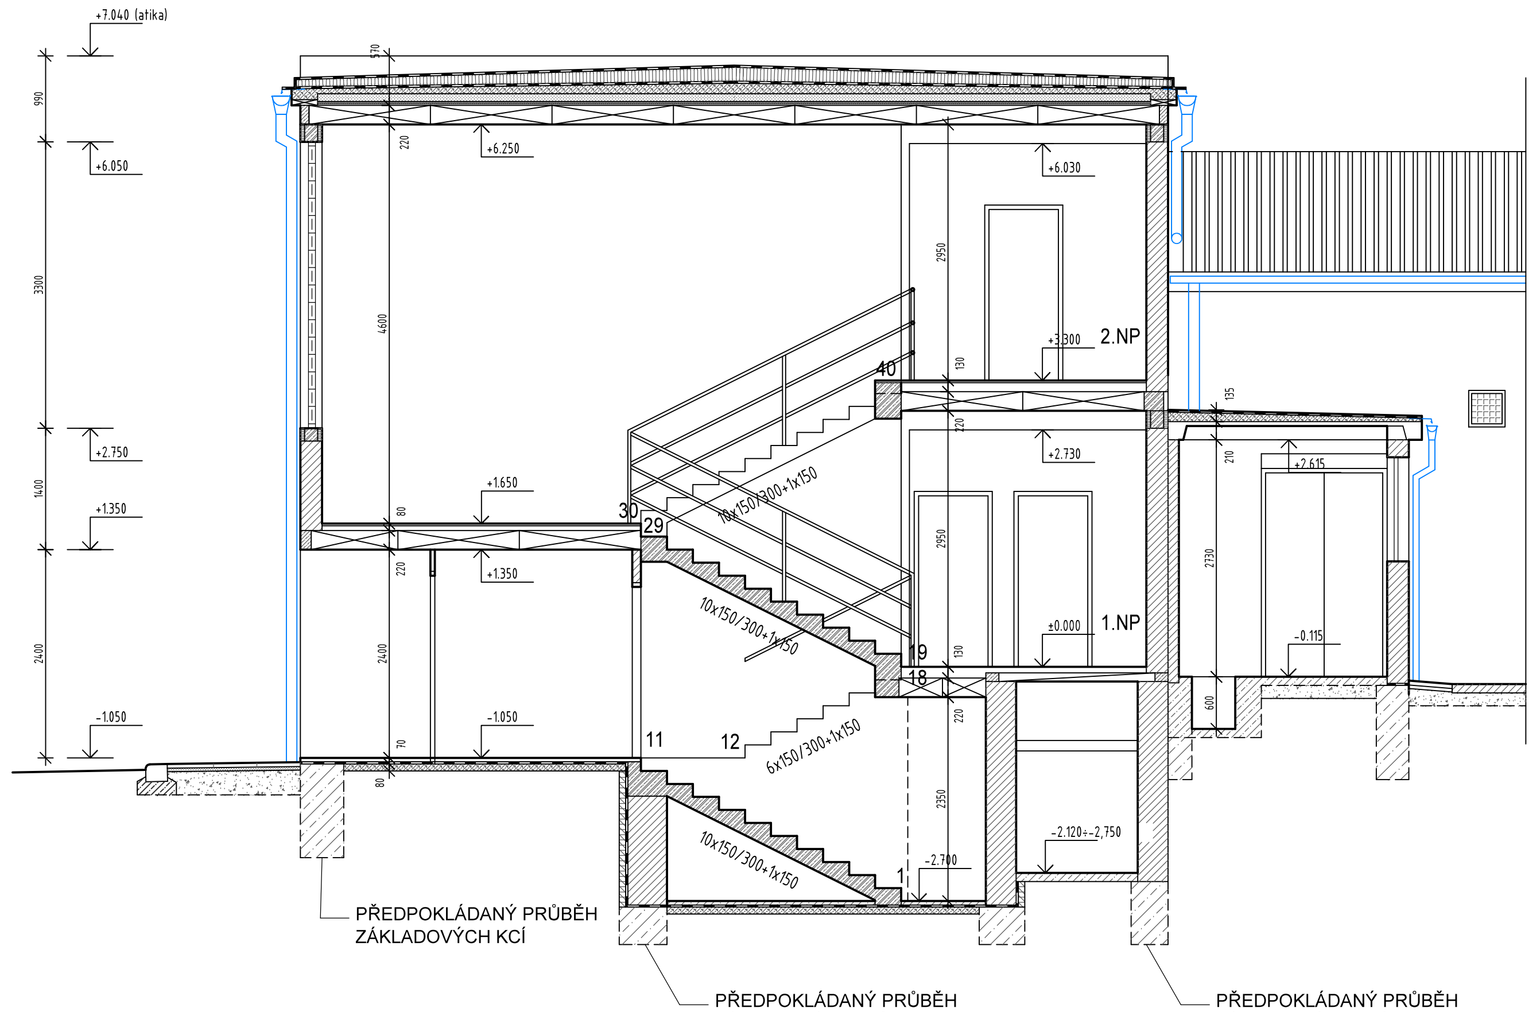

ŘEZ E-E`

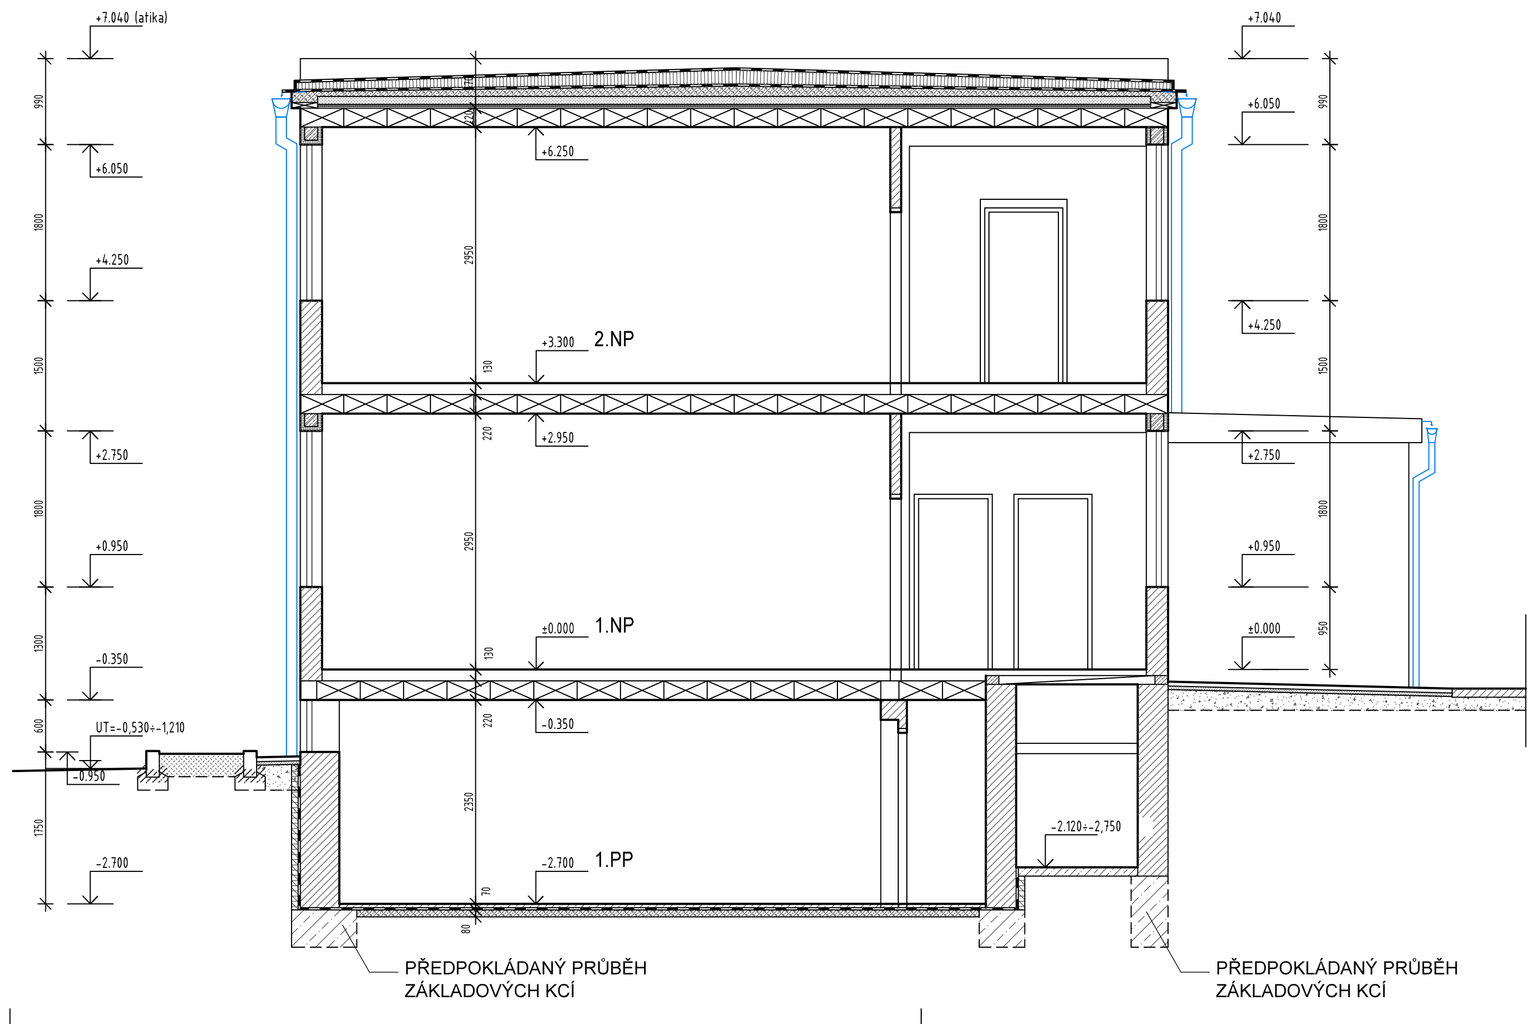

SKLADBA STŘECHY ADMINISTRATIVNÍ BUDOVY

DODATEČNÉ ZATEPLENÍ (Z R. 2002)

- MODIFIKOVANÝ ASFALTOVÝ PÁS
- SAMOLEPÍCÍ ASFALTOVÝ PÁS
- TEPELNÁ IZOLACE: POLYSTERÉNOVÉ KLÍNY VE SPÁDU TL.80-160MM

PŮVODNÍ SKLADBA STŘECHY

- 3x LEPENKA IPA + NÁTĚRY
- ŠKVÁROBETON S CEMENT. POTĚREM TL. 30-120MM
- LEPENKA A 400/H
- CALOFRIG DESKY TL. 90MM
- IZOPLAT 2x12MM
- VYROVNÁVACÍ POTĚR 20MM
- PANELY PZD 65n - 50/S30
- VÁPENNÁ OMÍTKA

k.ú. PELHŘIMOV (718912)

0	03/2021	PRVNÍ VYDÁNÍ	BÍNOVÁ	ING.RYBÁŘ	ING.RYBÁŘ
ČÍSLO	DATUM	POPIS ZMĚN	VYPRACOVAL	ZODP. PROJEKTANT	AUTOR

INVESTOR:
KRAJ VYSOČINA
ŽIŽKOVA 1882/57
587 33 JIHLAVA

PROJEKTANT ČÁSTI:
PROJEKT CENTRUM NOVA S.R.O.

GENERÁLNÍ PROJEKTANT:
PROJEKT CENTRUM NOVA S.R.O.

MÍSTO STAVBY:	PELHŘIMOV	VYPRACOVAL:	ING.RYBÁŘ	AUTOR:	ING.RYBÁŘ
STAVEBNÍ ÚŘAD:	PELHŘIMOV	ZODP.PROJEKTANT:	ING.RYBÁŘ	ARCH. NÁVRH:	PC NOVA s.r.o.

NÁZEV AKCE:
DEPOZITÁŘ MUZEA VYSOČINY V PELHŘIMOVĚ

FORMÁT:	16/A4
DATUM:	03/2021
STUPEŇ PD:	DÚR
Č. ZAKÁZKY:	21-005
MĚŘÍTKO:	1:50
SOUBOR:	- - -

OBJEKT: ---
ČÁST: D. VÝKRESOVÁ DOKUMENTACE
OBSAH: ŘEZY B-B', C-C',D-D', E-E' - STÁVAJÍCÍ STAV
Č.VÝKRESU: 1.1.11
Č. PARÉ

DOKUMENTACI LZE POUŽÍVAT POUZE VE SMYSLU PŘÍSLUŠNÉ SMLOUVY O DÍLO. VÝKRES ČI JEHO ČÁST MŮŽE BÝT KOPÍROVÁN NEBO JINÝM ZPŮSOBEM REPRODUKOVÁN POUZE PO PŘEDCHOZÍM SOUHLASU AUTORA