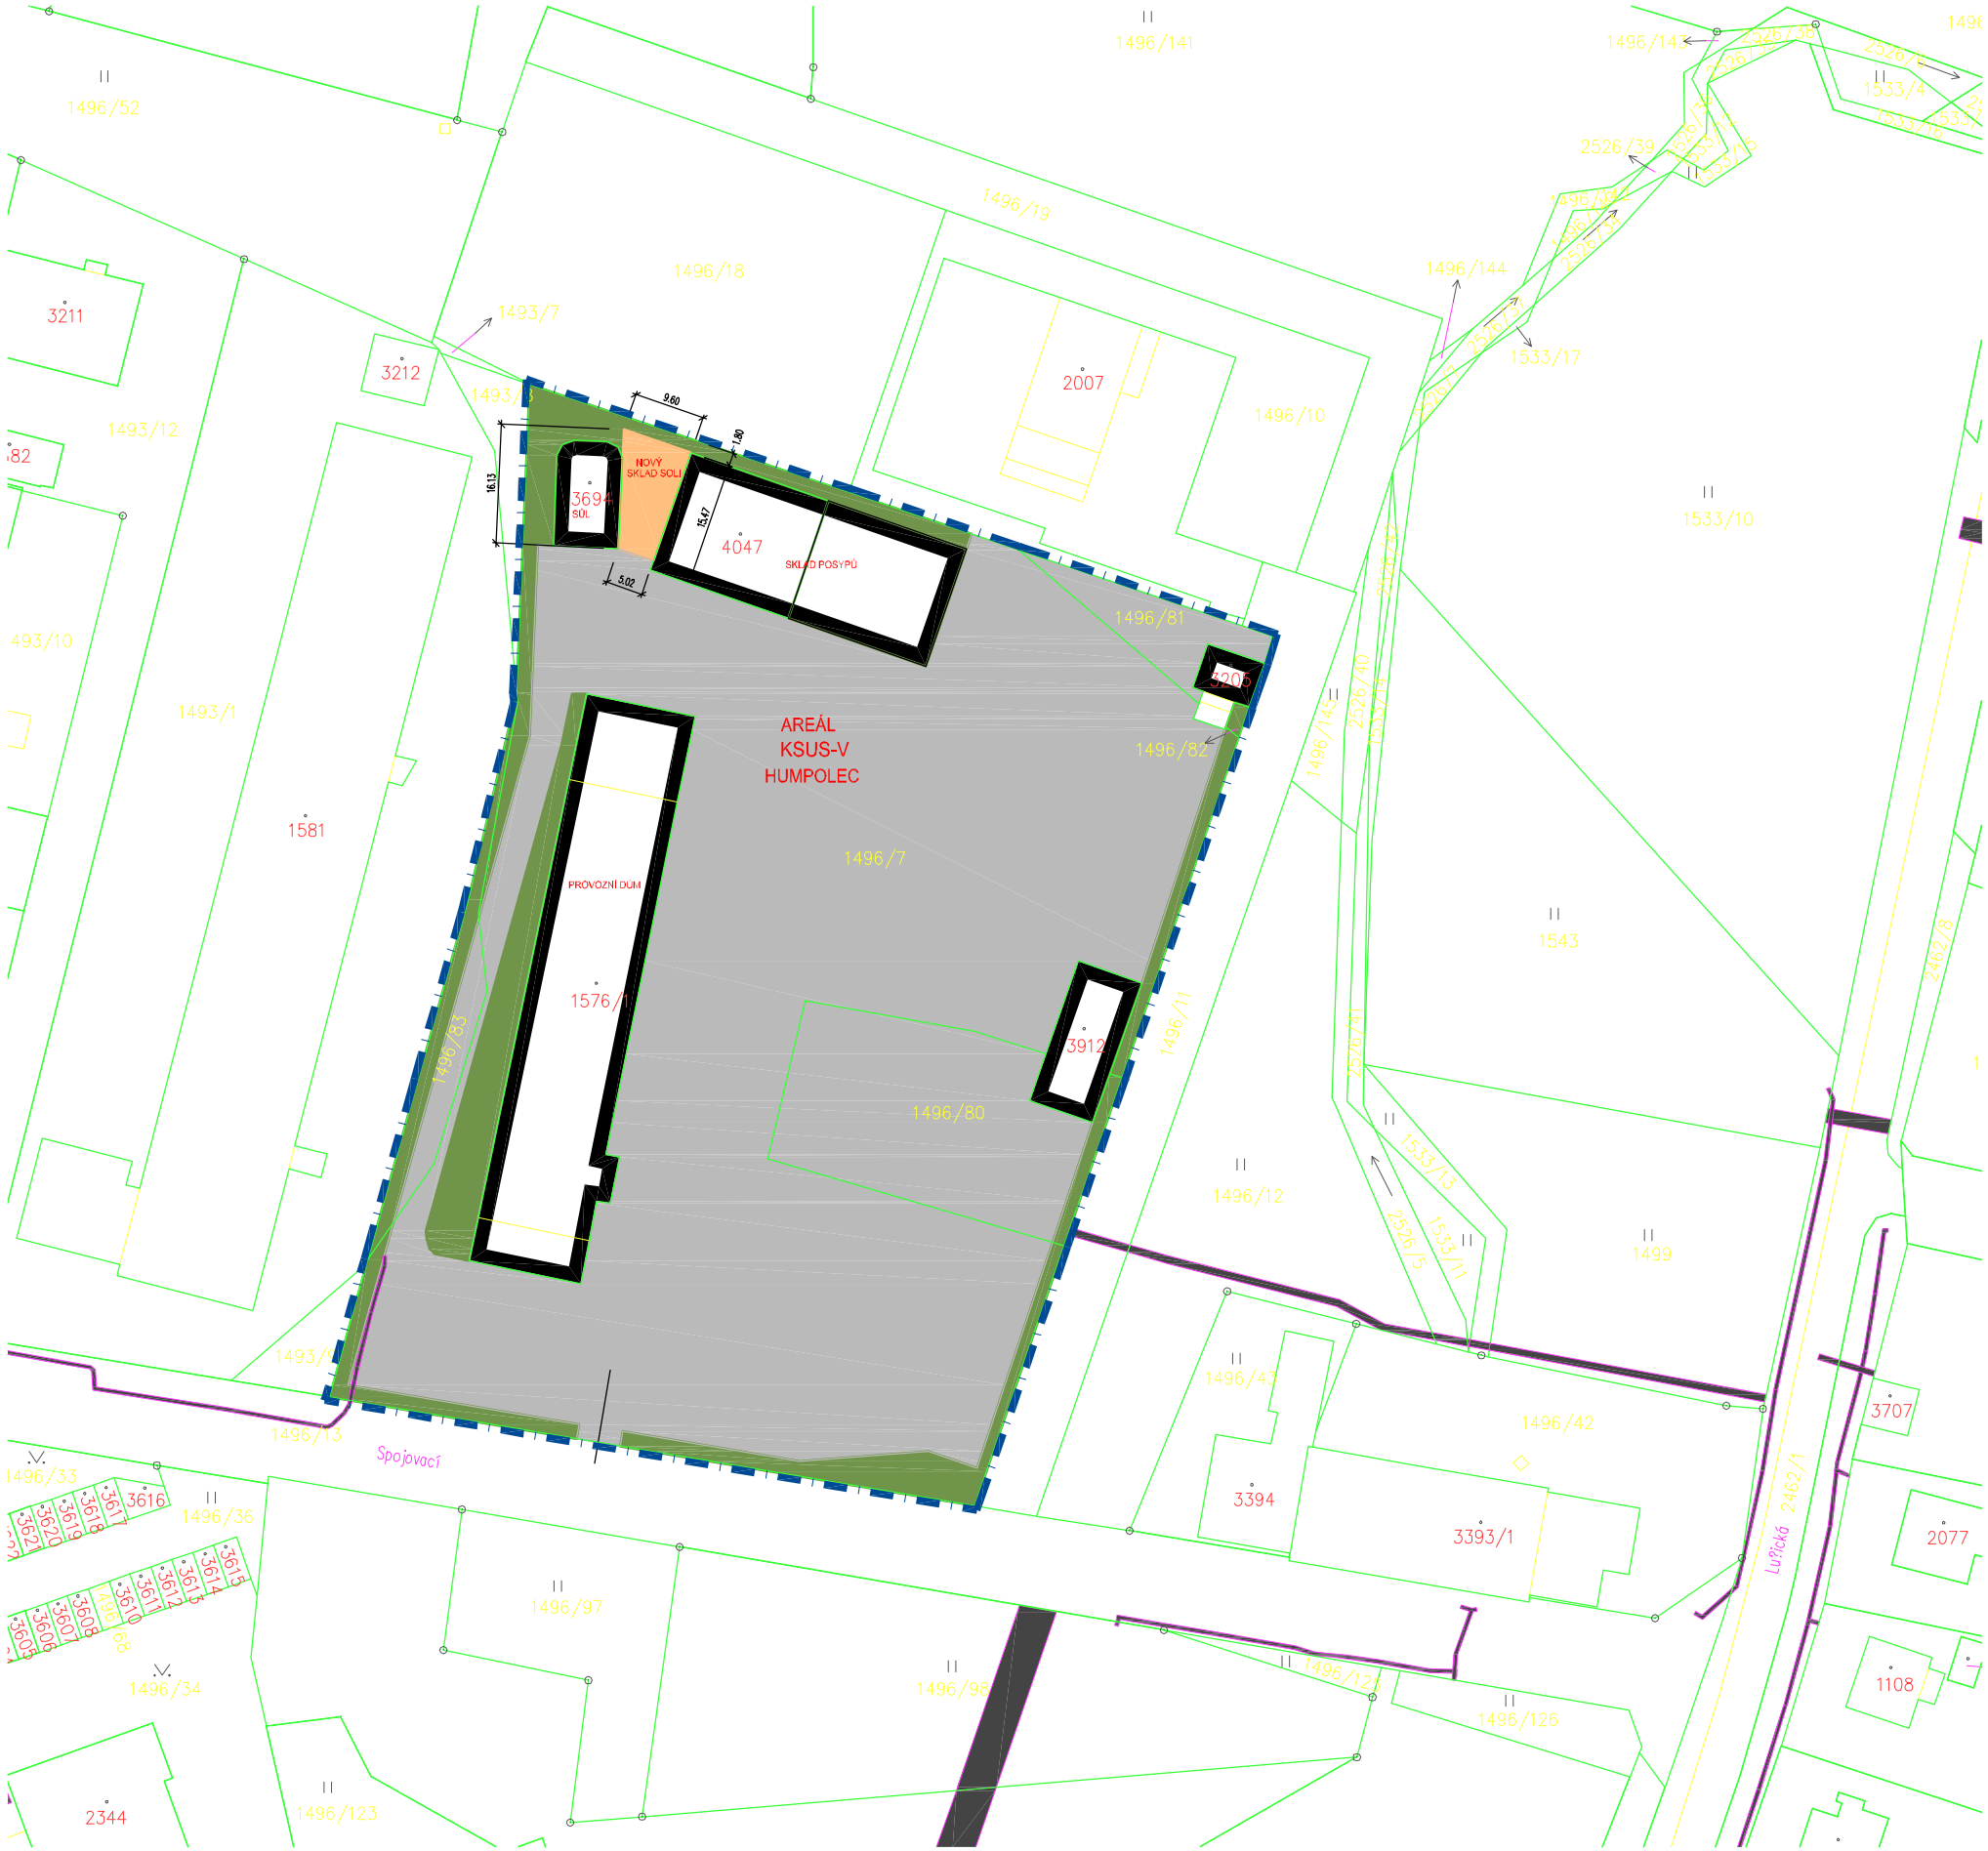


# CELKOVÁ SITUACE M 1:1000

HRANICE ŘEŠENÉHO ÚZEMÍ

RD — STÁVAJÍCÍ OBJEKTY

SO 01 — NOVÉ OBJEKTY
ZASTAVĚNÁ PLOCHA 113,0 m2

KOMUNIKACE A ZPEVNĚNÉ PLOCHY

ZELENÉ PLOCHY

1.NP = ±0.000
relativní výškové kóty jsou vztaženy k čisté podlaze

| | | |
|---|---|---|
| AUTORSKÝ NÁVRH | HLAVNÍ INŽENÝR PROJEKTU: Josef Příhoda | VYPRACOVAL: Ing. Patrik Příhoda |
| | KRAJ: Vysočina | MĚSTSKÝ ÚŘAD: Humpolec |
| INVESTOR: KSÚS Vysočiny, příspěvková organizace, Kosovská 1122/16, 58601 Jihlava | | |

PROJEKTA HUMPOLEC
projekty a statika staveb
5. května 1179, Humpolec 396 01
+420 604 710 848 patprihoda@email.cz
www.projektahumpolec.cz

NÁZEV AKCE: STAVEBNÍ ÚPRAVY A PŘÍSTAVBA SKLADU SOLI PČ. 1496/7 KÚ HUMPOLEC

DATUM: 10/2017 | FORMÁT: 6 x A4

ČÍSLO ZAKÁZKY:

ČÁST DOKUMENTACE: C. Situace

STUPEŇ DOKUMENTACE: Dokumentace pro DUR+DSP

PROFESE:

ČÍSLO PARÉ:

OBSAH: C.2 Situace celková

MĚŘÍTKO: 1:1000 | ČÍSLO VÝKRESU: C.2