



BOURACÍ PRÁCE  
pohled severovýchodní

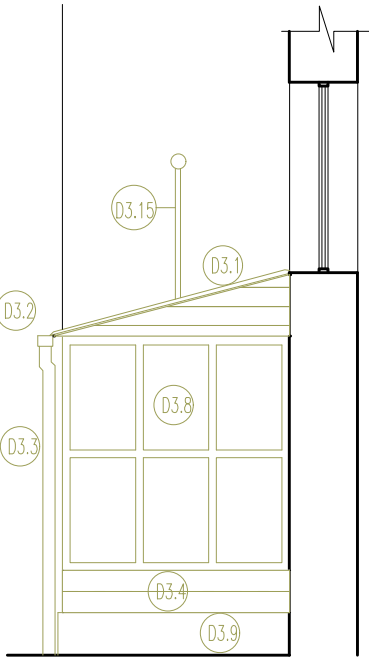

BOURACÍ PRÁCE  
pohled severozápadní

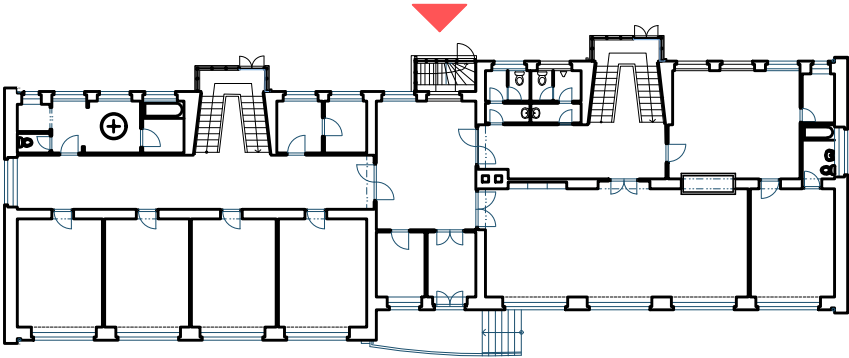

LEGENDA MATERIÁLU :  
BOURANÉ KONSTRUKCE

VYPRACOVAL ING. FRANTIŠEK ŽÁK	ZODPOVĚDNÝ PROJEKTANT ING. ARCH. MICHAL ZLATUŠKA	ING. FRANTIŠEK ŽÁK projektová a inženýrská činnost Dukovanská 990/2, Třebíč mobil : 737 614 490 email : zak.tr@seznam.cz
INVESTOR KRAJ VYSOČINA	ADRESA ŽIŽKOVA 1882/57, 586 01 JIHLAVA	
MÍSTO STAVBY TŘEŠŇOVÁ 748, JEMNICE	KATASTRÁLNÍ ÚZEMÍ, PARCELNÍ Č. JEMNICE, PARCELA Č.1469/1	
AKCE:		DATUM 08.2021
DĚTSKÝ DOMOV JEMNICE - REKONSTRUKCE SCHODIŠŤ		ČÍSLO ZAKÁZKY
		FORMÁT 2 x A4
		PROJEKT PRO DPS
STAVEBNÍ ČÁST Schodiště III - pohled severozápadní a severovýchodní - bourací práce		MĚŘÍTKO 1:50
		ČÍSLO VÝKRESU SCH3/04