




BOKORYS  
1 : 50

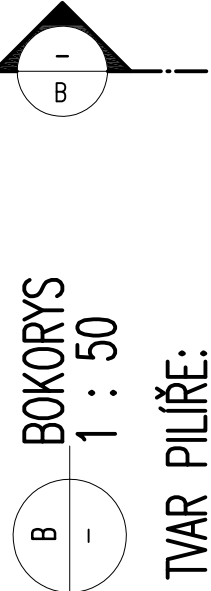

TVAR PILÍŘE:

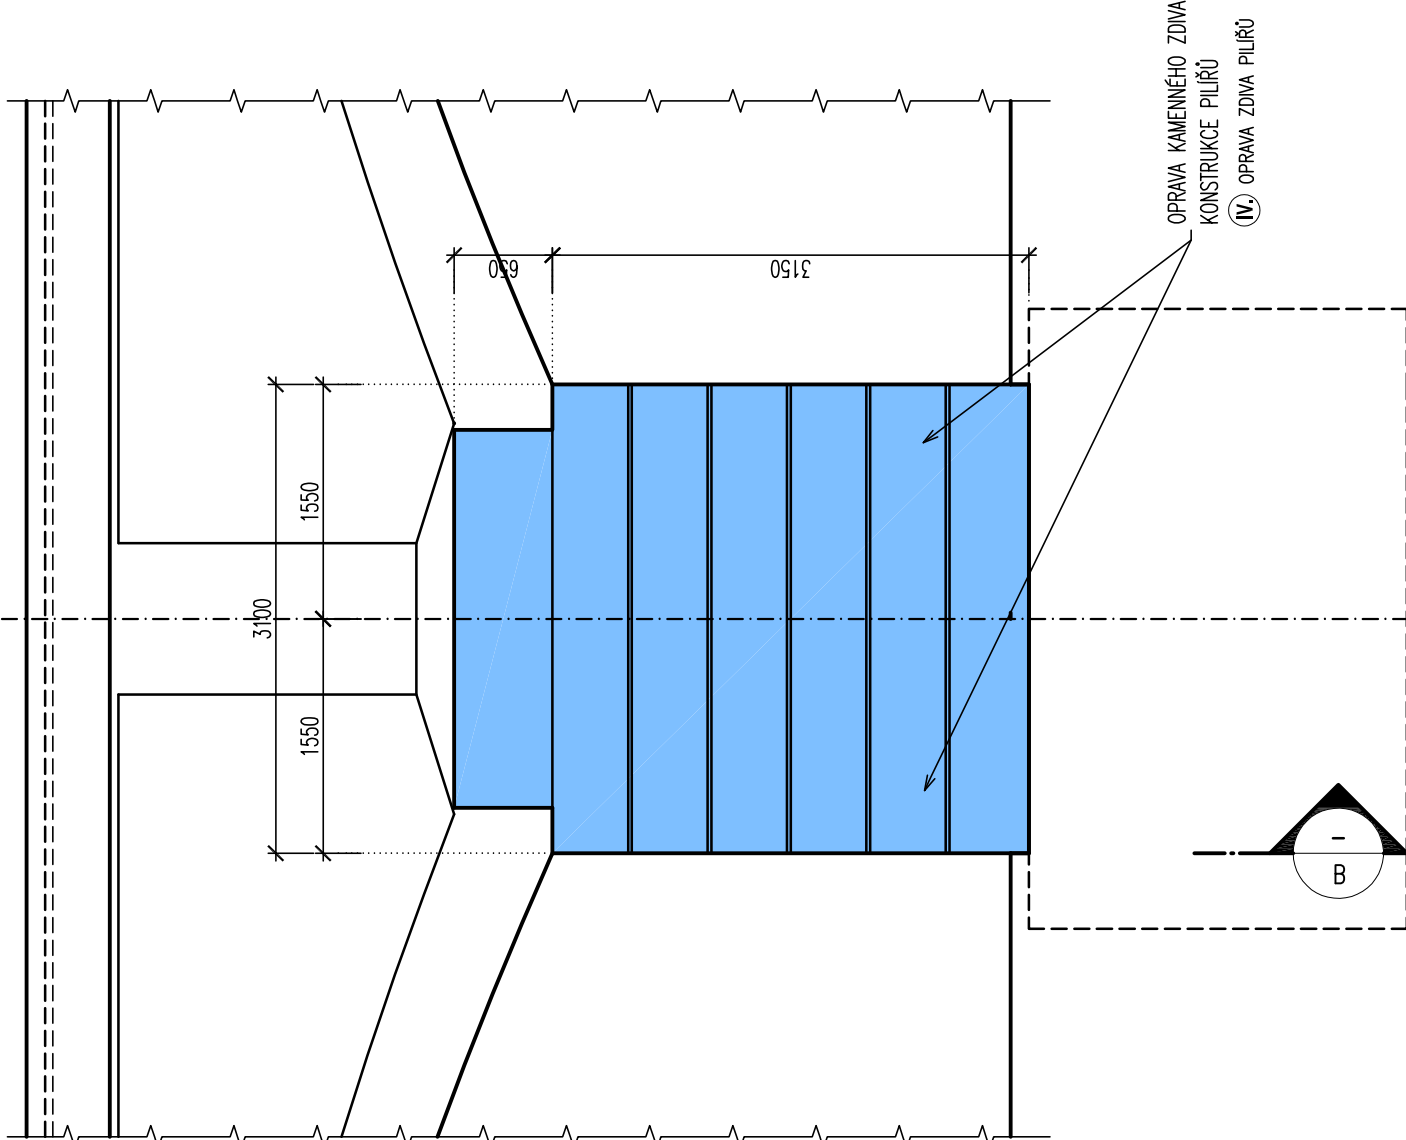


PŘÍČNÝ ŘEZ  
1 : 50

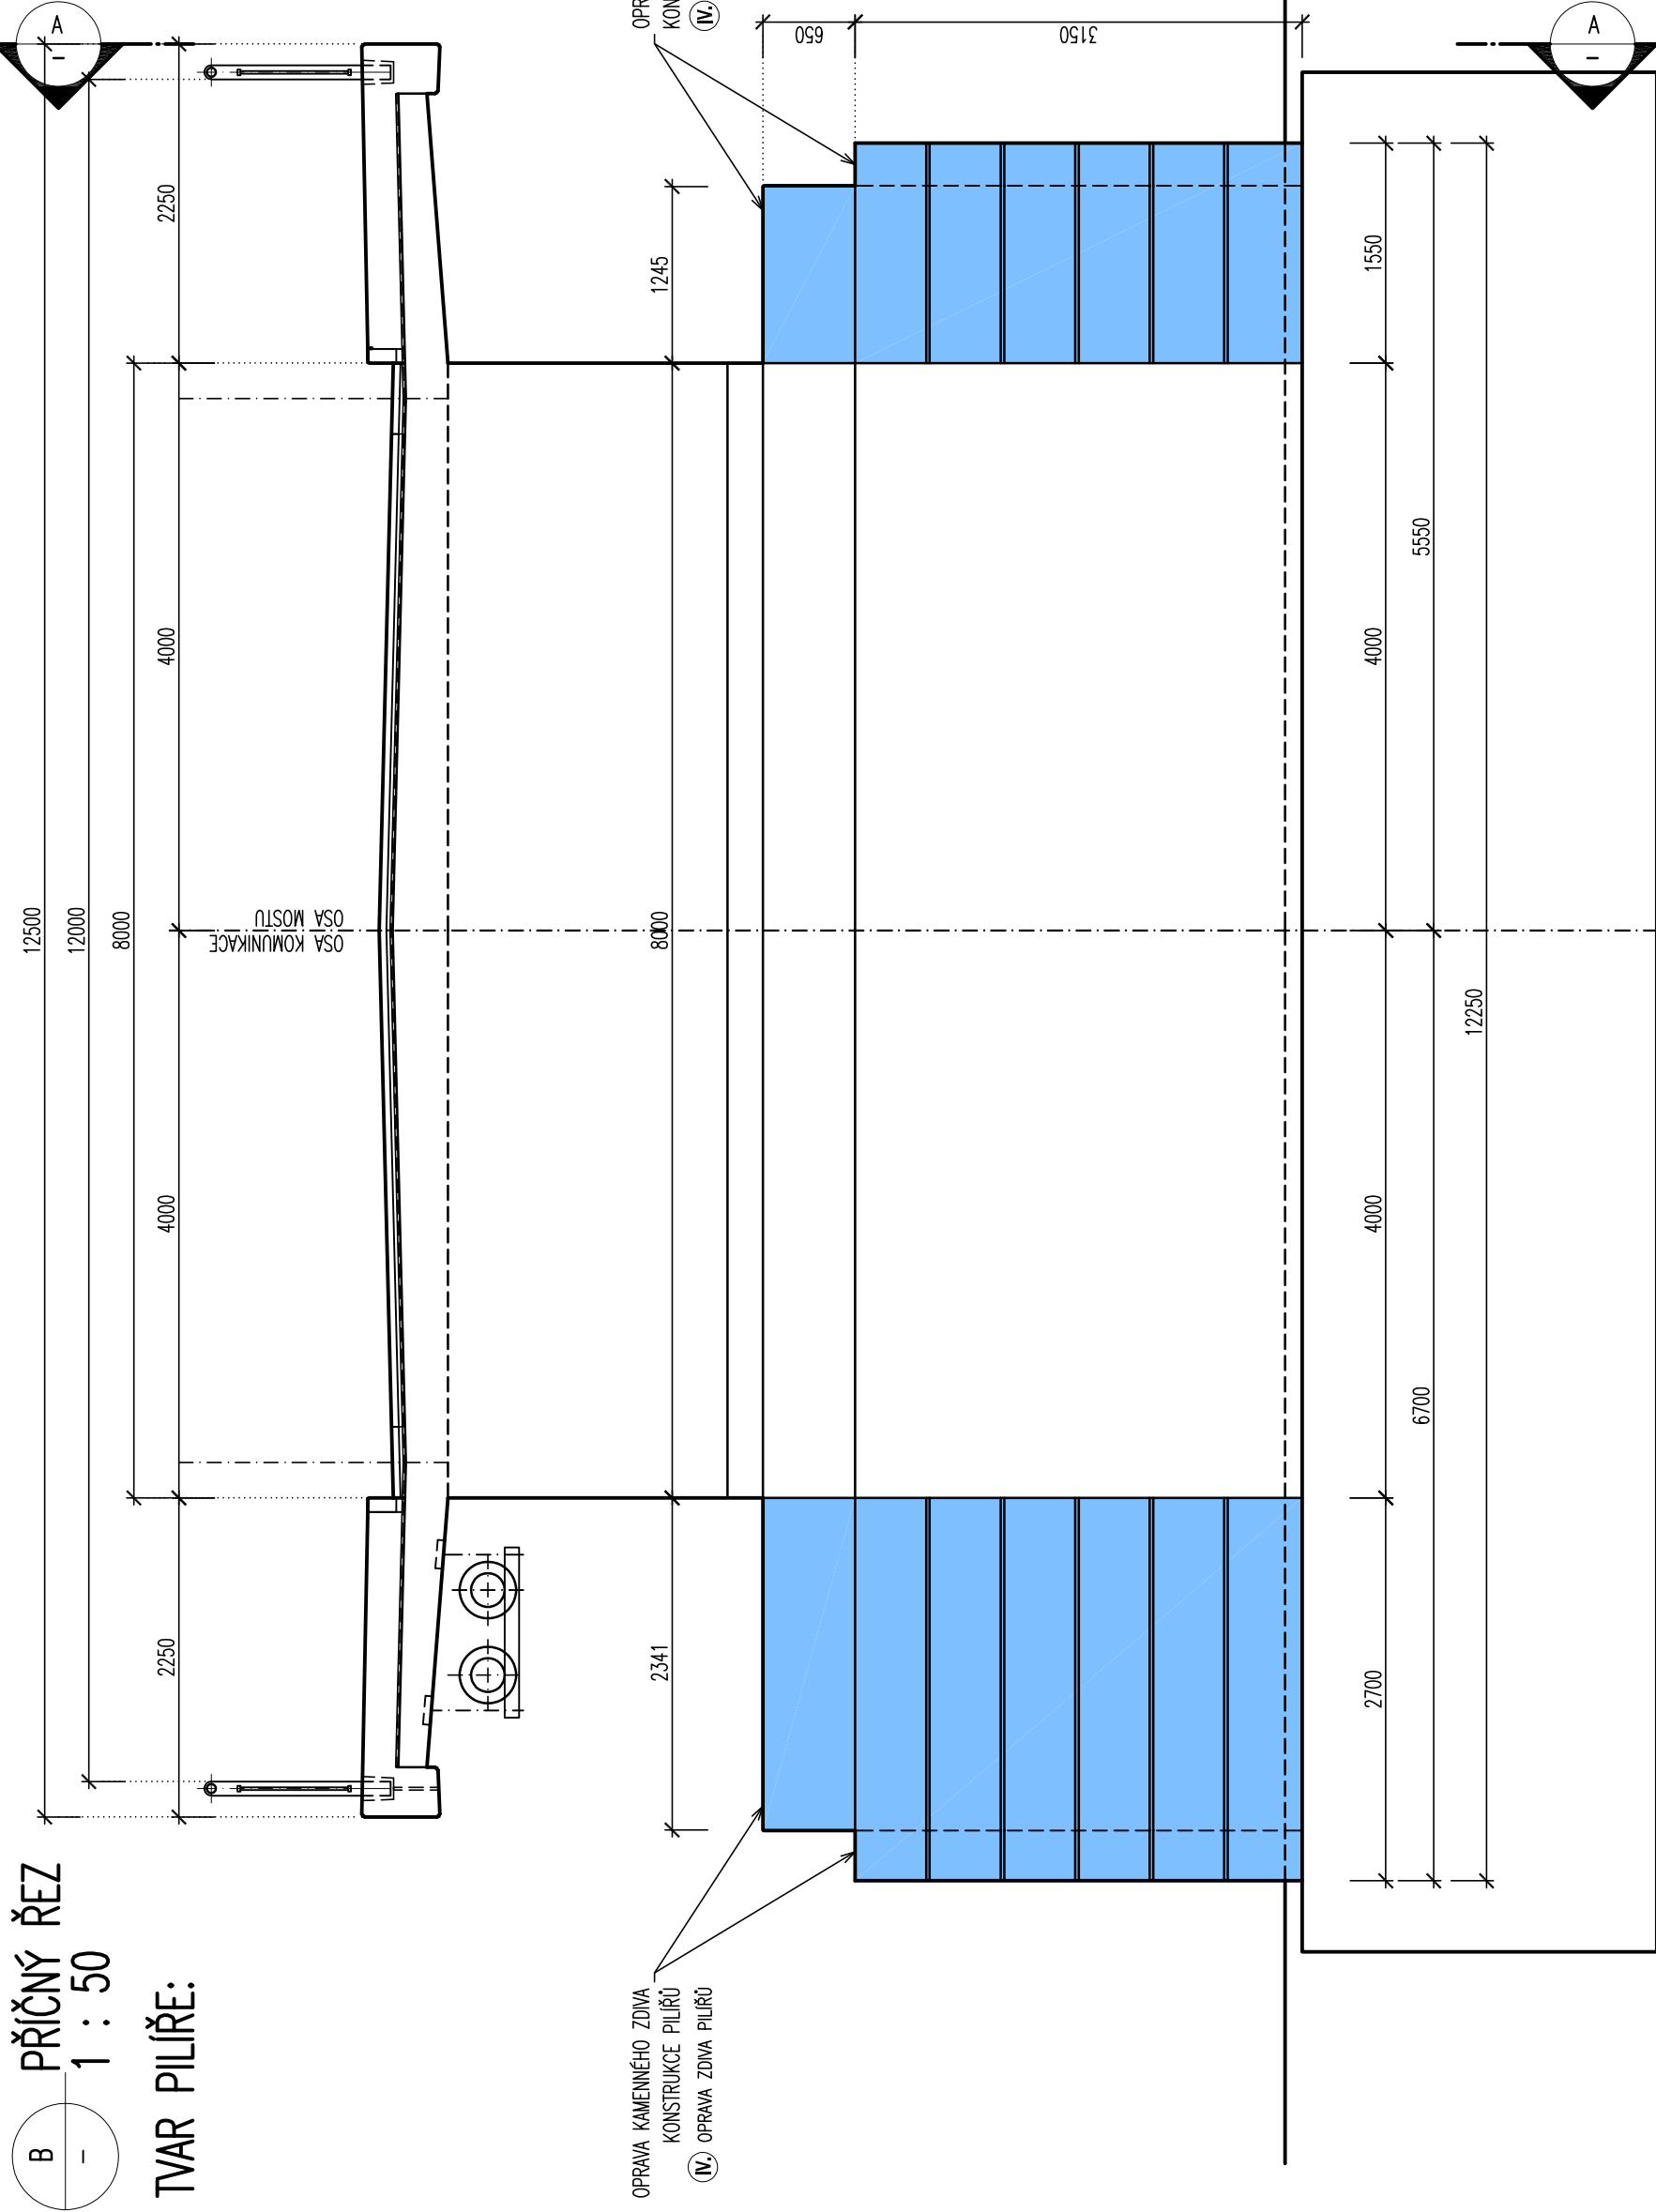

PŮDORYS  
1 : 50



TVAR PILÍŘE:


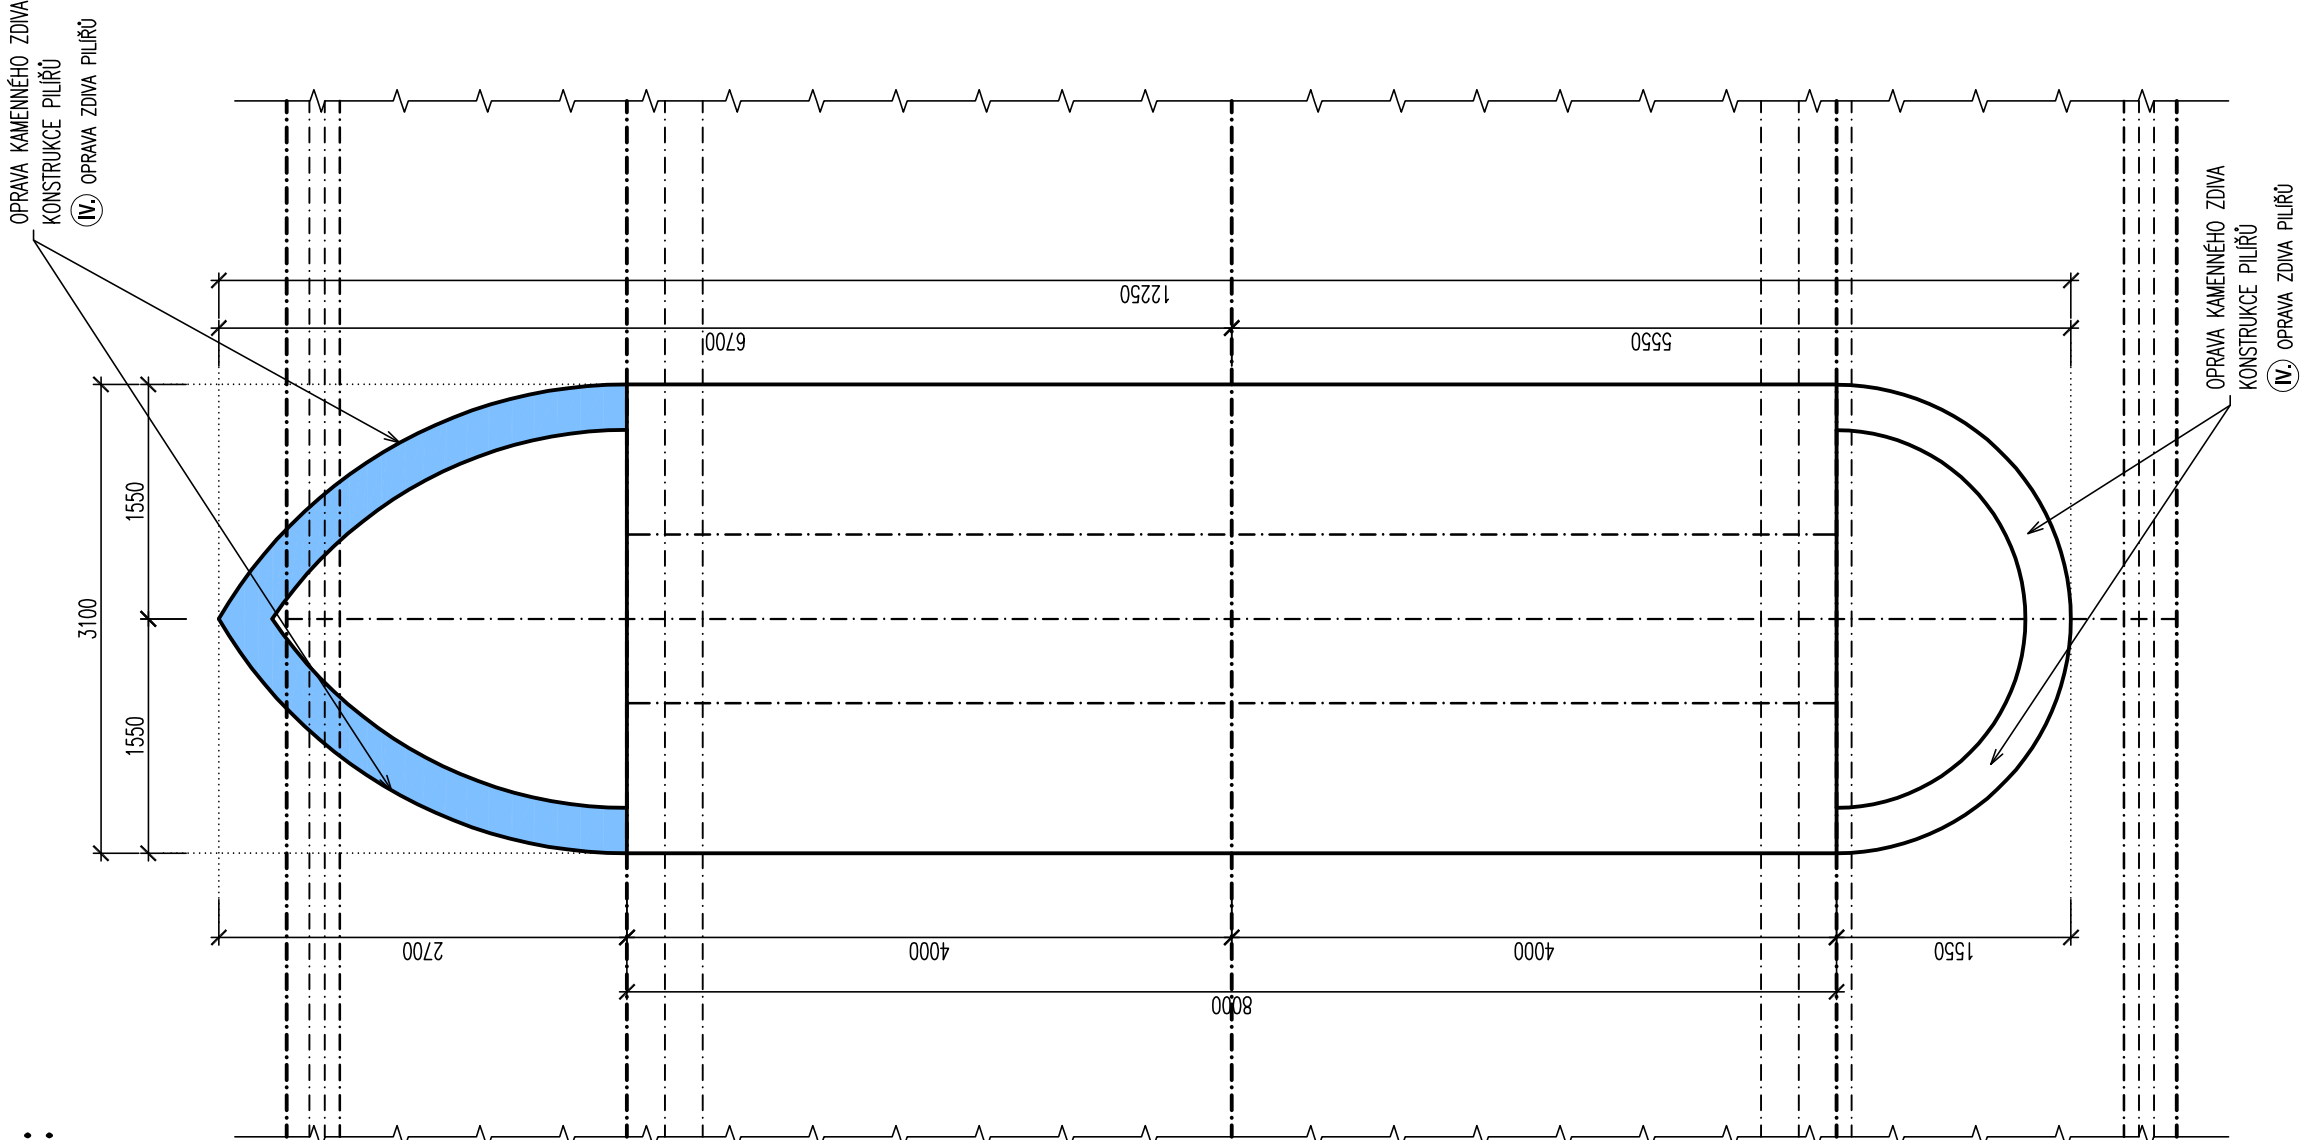


TYPY OPRAV MOSTU:

- 1. REPRODUKCE ČÁSTI RÁMŮ – PORCHOVÁ
- 2. REPRODUKCE ČÁSTI RÁMŮ – HLUBKOVÁ
- 3. OPRAVA PORCHU CHODNIKU – PORCHOVÁ
- 4. OPRAVA PKO ZABUDU NA MOSTE
- 5. OPRAVA ZDIVA PILÍŘU

# S0201

## DSP+PDPS

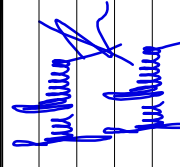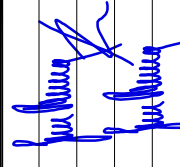SOUŘADINOVÝ SYSTÉM: S-JTSK		VÝŠKOVÝ SYSTÉM: BvJ		MDS PROJEKT	
KRESLIL:	KOLEKTIV	ING. JAN BURSA			
ZPRACOVÁV:	ING. JAN BURSA				
TECHNICKÁ KONTROLA:	ING. MARTIN ROUŠAR				
ZODPOVĚDNÝ PROJEKTANT:	ING. JAN BURSA				
HLAVNÍ PROJEKTANT:	ING. JAN BURSA				
KRAJ/VYSOČINA	OKRES-HAVLŮČOV BRD				
INVESTOR: KRAJSKÁ PRÁVA A ÚPRAVA SILNIC VYSOČIN P.O. KOSOVSKÁ 1122/16, 586 01 JIHLAVA	OBEC SVĚTLA N. SÁZAVOU				
AKCE:	ZAK.ČÍSLO:	1885-18-3			
II/150 SVĚTLÁ NAD SÁZAVOU, MOST EV.Č. 150-017		ARCHIVNÍ ČÍSLO:	1885	ČÍSLO PŘÍLOHY: C.3.8.	
OBJEKT: C.3. – S0 201 – MOST EV.Č. 150-017		DATUM:	01/2019		
		FORMÁT:	644		
		MĚŘÍTKO:	1 : 50		
OBSAH:		ČÍSLO SOUPRAVY:		TVAR PILÍŘE	