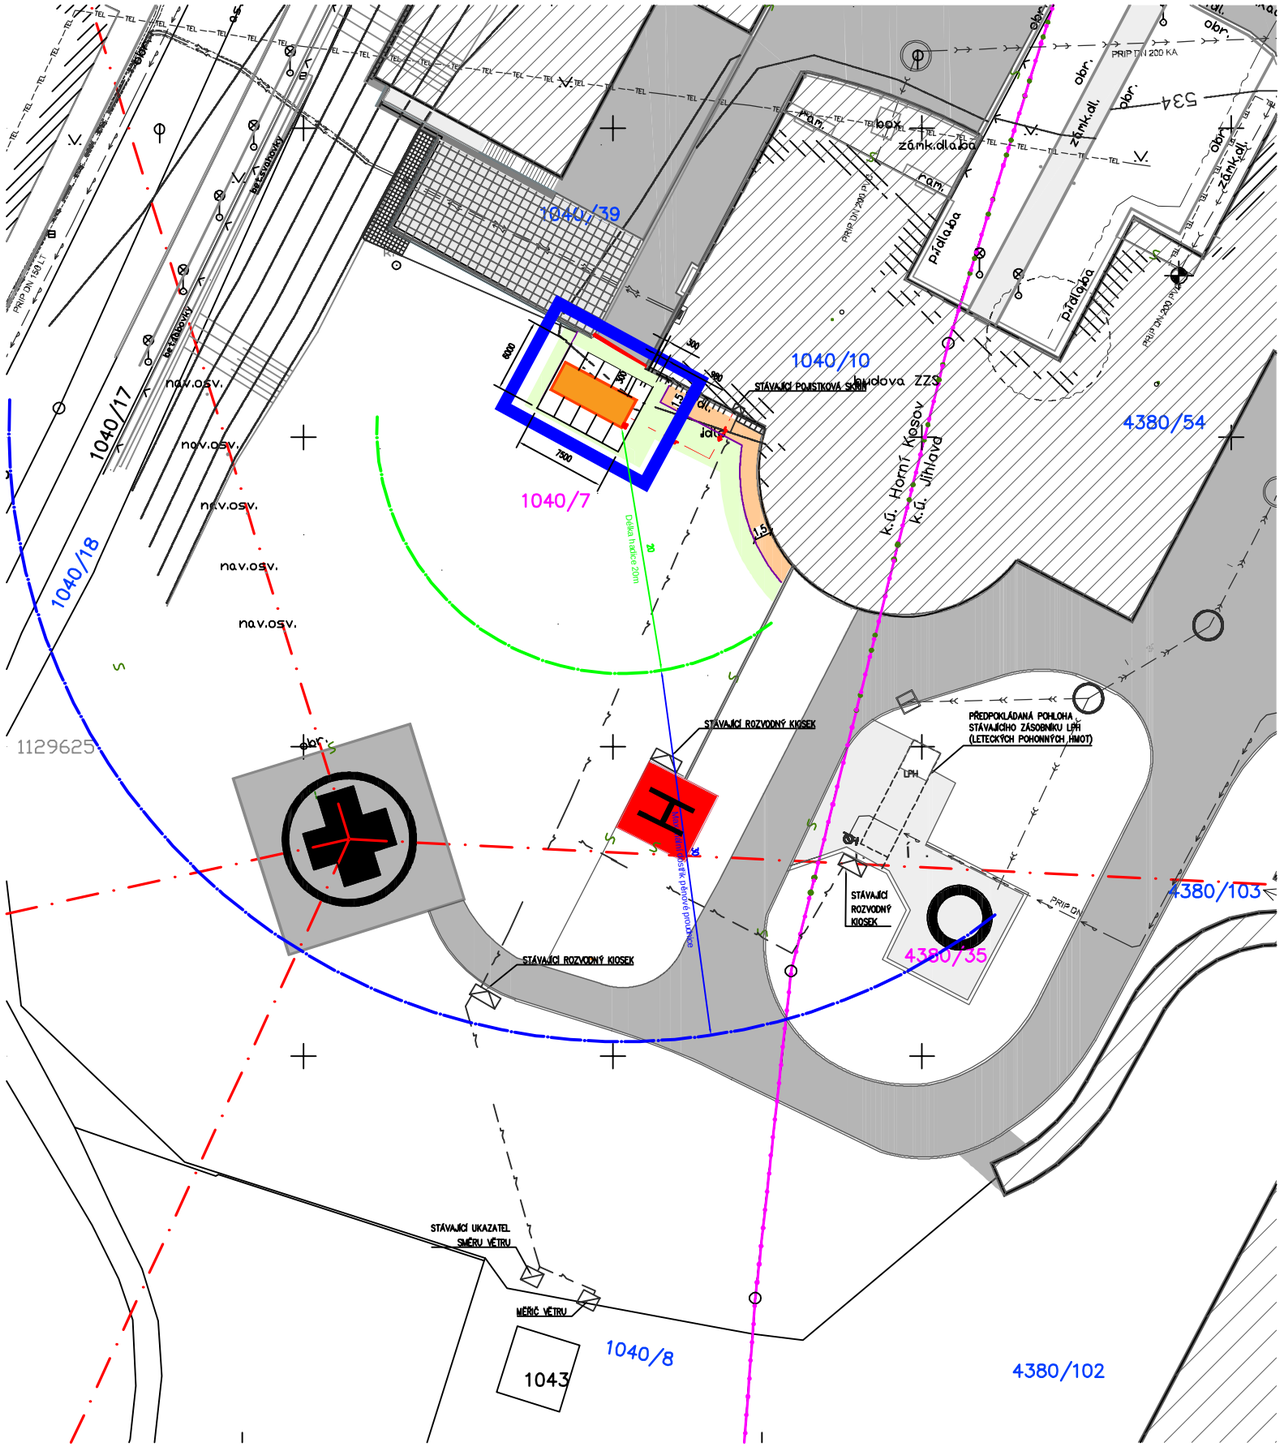

LEGENDA

Kontejner

SOUSEDNÍ NEŘEŠENÉ OBJEKTY

4380/35 DOTČENÉ POZEMKY

4380/54 SOUSEDNÍ POZEMKY

BEZPEČNOSTNÍ PLOCHY STÁVAJÍCÍHO HELIPORTU

PLOCHA KONEČNÉHO PŘIBLÍŽENÍ A VZLETU (FATO) POLOMĚR 13,0m

BEZPEČNOSTNÍ PLOCHA (SA) – ODSTUP OD FATO 9,0m

LEGENDA INŽENÝRSKÝCH SÍTÍ

STÁVAJÍCÍ

- TEL – NEZAMĚŘENÝ PRŮBĚH METALICKÉHO KABELU – ČETIN a.s.
- ZEMNÍ VEDENÍ NN – E.ON ČR
- ZEMNÍ VEDENÍ VN – E.ON ČR
- VODOVODNÍ ŘAD – VODÁRENSKÁ AKCIOVÁ SPOLEČNOST, a.s.
- KANALIZACE DEŠŤOVÁ–PŘÍPOJKA – VODÁRENSKÁ AKCIOVÁ SPOLEČNOST, a.s.
- KANALIZACE JEDNOTNÁ–PŘÍPOJKA – VODÁRENSKÁ AKCIOVÁ SPOLEČNOST, a.s.
- VEDENÍ VEŘEJNÉ KOMUNIKAČNÍ SÍTĚ – VODAFONE CZECH REPUBLIC a.s.
- AREÁLOVÉ ZEMNÍ VEDENÍ NN

NAVRHOVANÉ

- NOVÉ NAVEHOVANÉ AREÁLOVÉ ZEMNÍ VEDENÍ NN

LEGENDA ZPEVNĚNÝCH A NEZPEVNĚNÝCH PLOCH

ZPEVNĚNÉ PLOCHY - STÁVAJÍCÍ

- ZPEVNĚNÁ PLOCHA POCHŮZÍCH CHODNÍKŮ Z BETONOVÉ ZÁMKOVÉ DLAŽBY OHRANIČENÝCH PO OBVODU BETONOVOU OBRUBOU
- ZPEVNĚNÁ PLOCHA POJÍZDNÝCH KOMUNIKACÍ S ŽIVIČNÝM ASFALTOVÝM POVRCHEM OHRANIČENÝM PO OBVODU BETONOVOU OBRUBOU
- ZPEVNĚNÁ PLOCHA Z BETONU – RAMPA
- KOVOVÁ KONSTRUKCE PŘISTÁVACÍ PLOCHY
- STÁVAJÍCÍ OPĚRNÁ STĚNA
- SVAHOVÁNÍ TERÉNU ZE SVAHOVÝCH TVÁRNIC
- ZPEVNĚNÁ PLOCHA Z BETONOVÉ ZATRAVŇOVACÍ DLAŽBY OHRANIČENÁ PO OBVODU BETONOVOU OBRUBOU

ZPEVNĚNÉ PLOCHY - NAVRHOVANÉ

- ZPEVNĚNÁ PLOCHA PO OBVODĚ PŘÍSTŘEŠKU VE STYKU S BETONOVOU PODKLADNÍ DESKOU A ZATRAVŇENOU PLOCHOU, RESP. ZATRAVŇOVACÍ BETONOVOU DLAŽBOU – BETONOVÁ PŘÍDLAŽBA O ROZMĚRECH 250x500x80mm, OSAZENA DO BETONOVÉHO LOŽE Z BETONU C16/20–X0) – VIZ IO–01 – SKLADBA – V01
- ZPEVNĚNÁ PLOCHA CHODNÍKU PRO PĚŠÍ (VIZ IO–01 – SKLADBA – V02) – BETONOVÁ ZÁMKOVÁ DLAŽBA TL. 60 MM
- ZPEVNĚNÁ PLOCHA POCHUZIHO/ RESP. POJEZDOVÉHO CHODNÍKU (VIZ IO–01 – SKLADBA – V03) – BETONOVÁ ZATRAVŇOVACÍ DLAŽBA TL. 80 MM
- DEMONTÁŽ A ZPĚTNÁ MONTÁŽ STÁVAJÍCÍHO BETONOVÉHO OKAPOVÉHO CHODNÍKU – OBNOVA ZPEVNĚNÉ PLOCHY BUDE PROVEDENA V NEZBYTNÉ NUTNÉM ROZSAHU PRO PROVEDENÍ INŽENÝRSKÉ SÍTĚ – AREÁLOVÉ VEDENÍ NN – DLAŽBA BUDE PO DOBU VÝSTAVBY ULOŽENA NA STAVENIŠTI PRO ZPĚTNÉ POUŽITÍ, DLAŽBA BUDE DOPLNĚNA O POŠKOZENÉ KUSY (PŘEDPOKLAD 10%)
- PARKOVÝ OBRUBNÍK O ROZMĚRECH 50x200x500/100MM OSAZENÝ DO BETONOVÉHO LOŽE S OPĚROU (BETON C16/20–X0)
- PO ODSTRANĚNÍ STÁVAJÍCÍHO SILNIČNÍHO OBRUBNÍKU BUDE VE STEJNÉM ROZSAHU UMÍSTĚN SILNIČNÍ NÁJEZDOVÝ OBRUBNÍK O ROZMĚRECH 150/1000/150 MM – OBRUBNÍK BUDE OSAZEN DO BETONOVÉHO LOŽE S OPĚROU (BETON C16/20–X0)
- DEMONTÁŽ STÁVAJÍCÍHO SILNIČNÍHO BETONOVÉHO OBRUBNÍKU

NEZPEVNĚNÉ PLOCHY - STÁVAJÍCÍ

ZATRAVNĚNÉ PLOCHA – NEDOTČENÉ

NEZPEVNĚNÉ PLOCHY - NAVRHOVANÉ

OBNOVA ZATRAVNĚNÉ PLOCHA – ZASETÍM

Hranice dotčeného území

H TLOF

"V souladu s §4,odst.3 vyhlášky č. 246/2001 Sb. je navržené zařízení požárně bezpečnostním zařízením.Dle §5,odst.4 uvedené vyhlášky je společnost FW2S, a.s. výrobcem požárně bezpečnostního zařízení se všemi právními důsledky.Vyhláškou stanovené kontroly uvedeného zařízení provádí výrobce nebo jím prokazatelně proškolená osoba".

Č. rev.	Datum	Popis	Navrhl	Kontroloval	Schválil
B	08/2021	Připomínky ZZS	M. Mládková	Ing. Dosedla	Ing. Dosedla

Investor: Zdravotnická záchranná služba kraje Vysočina, Jihlava	Zákazník: Zdravotnická záchranná služba kraje Vysočina, Jihlava	Projektant: FW2S a.s. FOAM WATER SPRINKLER SYSTEMS
Vypracoval: M. Petr	Kontroloval: Ing. J. Dosedla	Schválil: Ing. J. Dosedla

Název akce: HASICÍ ZAŘÍZENÍ – HELIPORT HEMS	Počet výkresů: 4	Výkres č.: 2
Místo akce: Vrchlického 4843/61, 586 01 Jihlava	Měřítko: –	Stupeň PD: PSP
Část: HASICÍ ZAŘÍZENÍ	Formát A4: 2	Datum: 06/2021
Název výkresu: Koordinační situační výkres stavby	Číslo výkresu: PPA202112–C.2–B	Č. kopie:

Tento výkres je duševním vlastnictvím f. FW2S, a.s., včetně všech patentovaných a patentovatelných údajů, které jsou předmětem obchodního tajemství. Jeho použití jako celku, nebo části údajů v něm obsažených, za účelem rozmnožování nebo pro jiný účel, než je ten, který je písemně schválen f. FW2S, a.s. není dovoleno