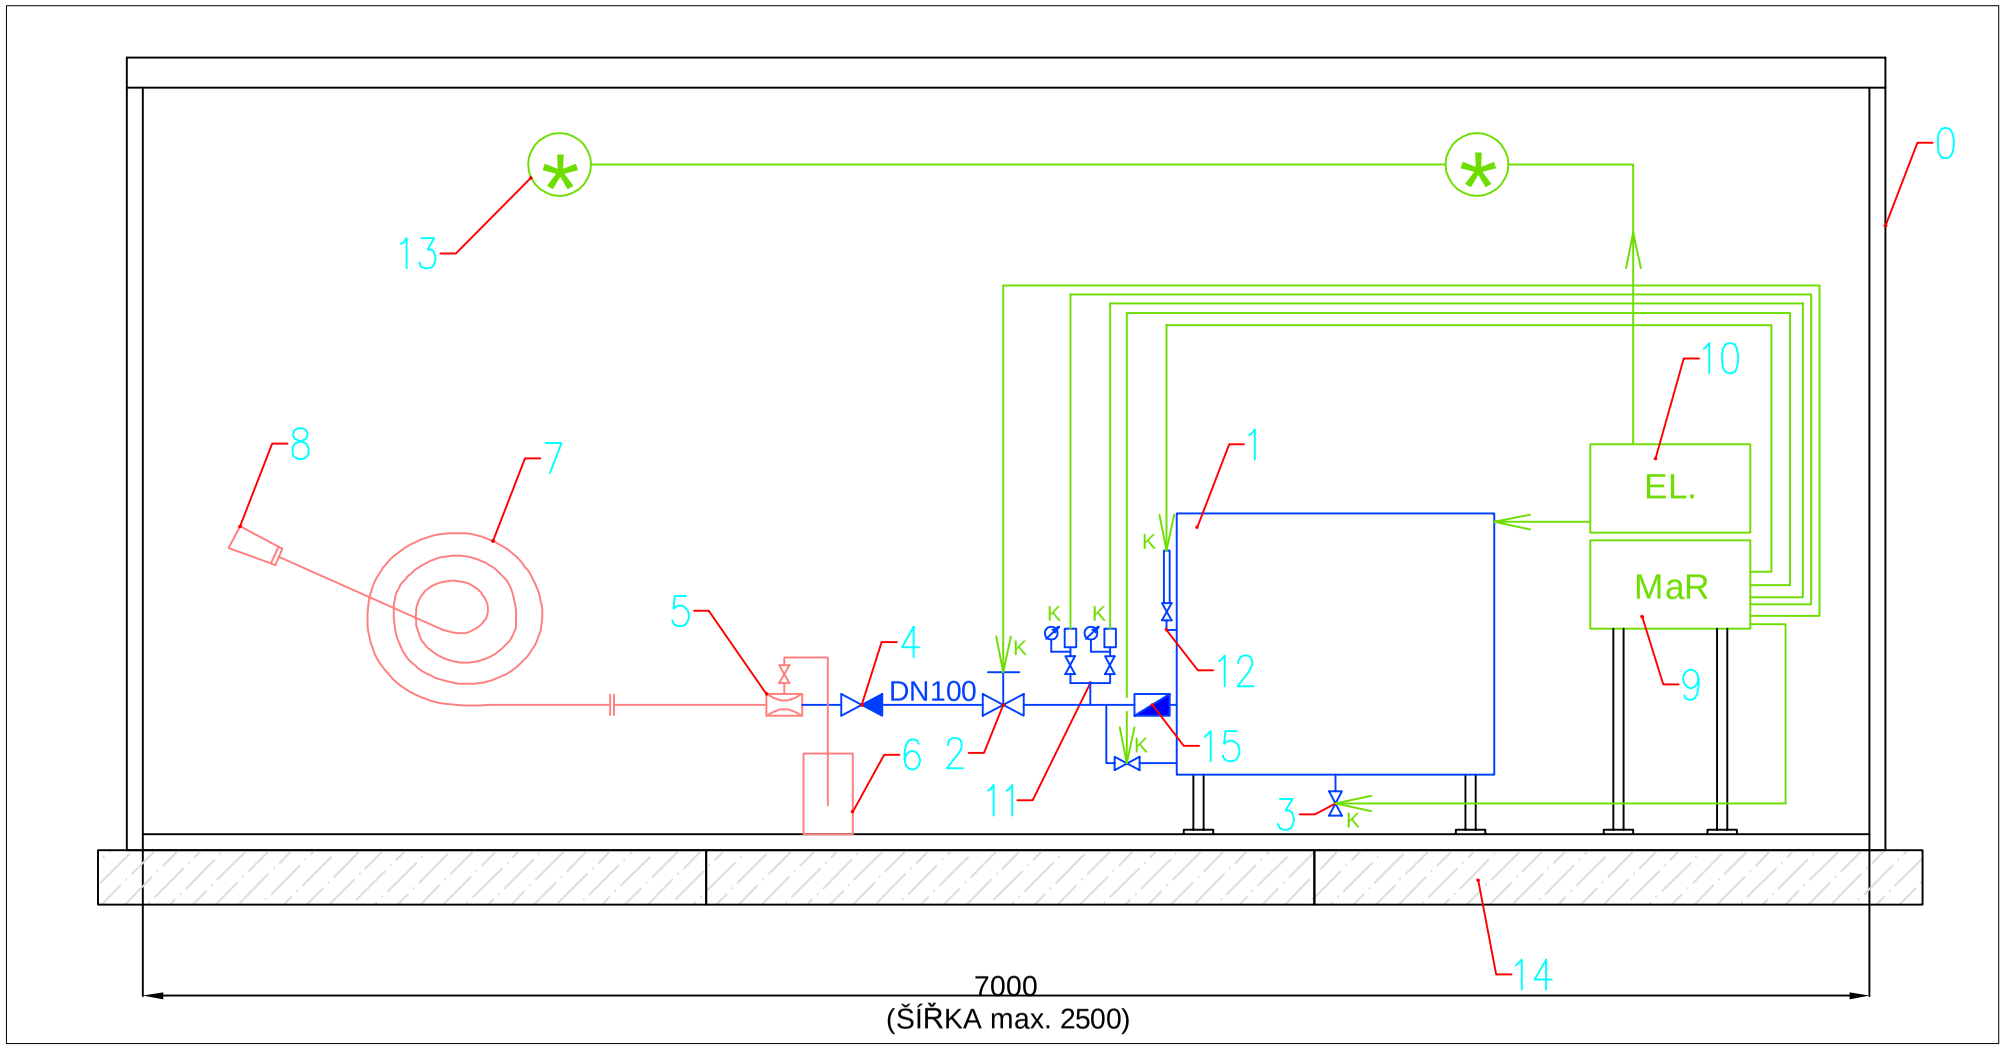

LEGENDA:

0	KONTEJNER S VYTÁPĚNÍM A OSVĚTLENÍM
1	VODNÍ ZDROJ, Vmax.= 1,5 m^3
2	HLAVNÍ ARMATURA DN100, PN16 - ovládaná vně kontejneru
3	ODVODŇOVACÍ ARMATURA DN50, PN16
4	REDUKČNÍ VENTIL DN100, PN16
5	PŘIMĚŠOVAČ DN65, PN16
6	PĚNIDLO 3% AFFF
7	HADICE C52, vně kontejneru
8	PĚNOVÁ PROUDNICE $Q_{min.}$= 400 l/min, dostřik min. 30m, vně kontejneru
9	ÚSTŘEDNA MaR
10	ÚSTŘEDNA EL.
11	SNÍMÁNÍ TLAKU
12	SNÍMÁNÍ HLADINY
13	OSVĚTLENÍ
14	BETONOVÝ PANEL
15	ZPĚTNÁ KLAPKA

"V souladu s §4,odst.3 vyhlášky č. 246/2001 Sb. je navržené zařízení požárně bezpečnostním zařízením.Dle §5,odst.4 uvedené vyhlášky je společnost FW2S, a.s. výrobcem požárně bezpečnostního zařízení se všemi právními důsledky.Vyhláškou stanovené kontroly uvedeného zařízení provádí výrobce nebo jím prokazatelně proškolená osoba".

Č. rev.	Datum	Popis	Navrhl	Kontroloval	Schválil
B	08/2021	Připomínky ZZS	M. Mládková	Ing. Dosedla	Ing. Dosedla

Investor: Zdravotnická záchranná služba kraje Vysočina, Jihlava	Zákazník: Zdravotnická záchranná služba kraje Vysočina, Jihlava	Projektant: FW2S a.s. FOAM WATER SPRINKLER SYSTEMS
Vypracoval: M. Petr	Kontroloval: Ing. J. Dosedla	Schválil: Ing. J. Dosedla

Název akce: HASICÍ ZAŘÍZENÍ – HELIPORT HEMS	Počet výkresů: 2	Výkres č.: 2
Místo akce: Vrchlického 4843/61, 586 01 Jihlava	Měřítko: –	Stupeň PD: PSP
Část: HASICÍ ZAŘÍZENÍ	Formát A4: 3	Datum: 06/2021
Název výkresu: Technologické schema	Číslo výkresu: PPA202112–D.2.1b–02–B	Č. kopie:

Tento výkres je duševním vlastnictvím f. FW2S, a.s., včetně všech patentovaných a patentovatelných údajů, které jsou předmětem obchodního tajemství. Jeho použití jako celku, nebo části údajů v něm obsažených, za účelem rozmnožování nebo pro jiný účel, než je ten, který je písemně schválen f. FW2S, a.s. není dovoleno