


PODÉLNÝ ŘEZ 1:50

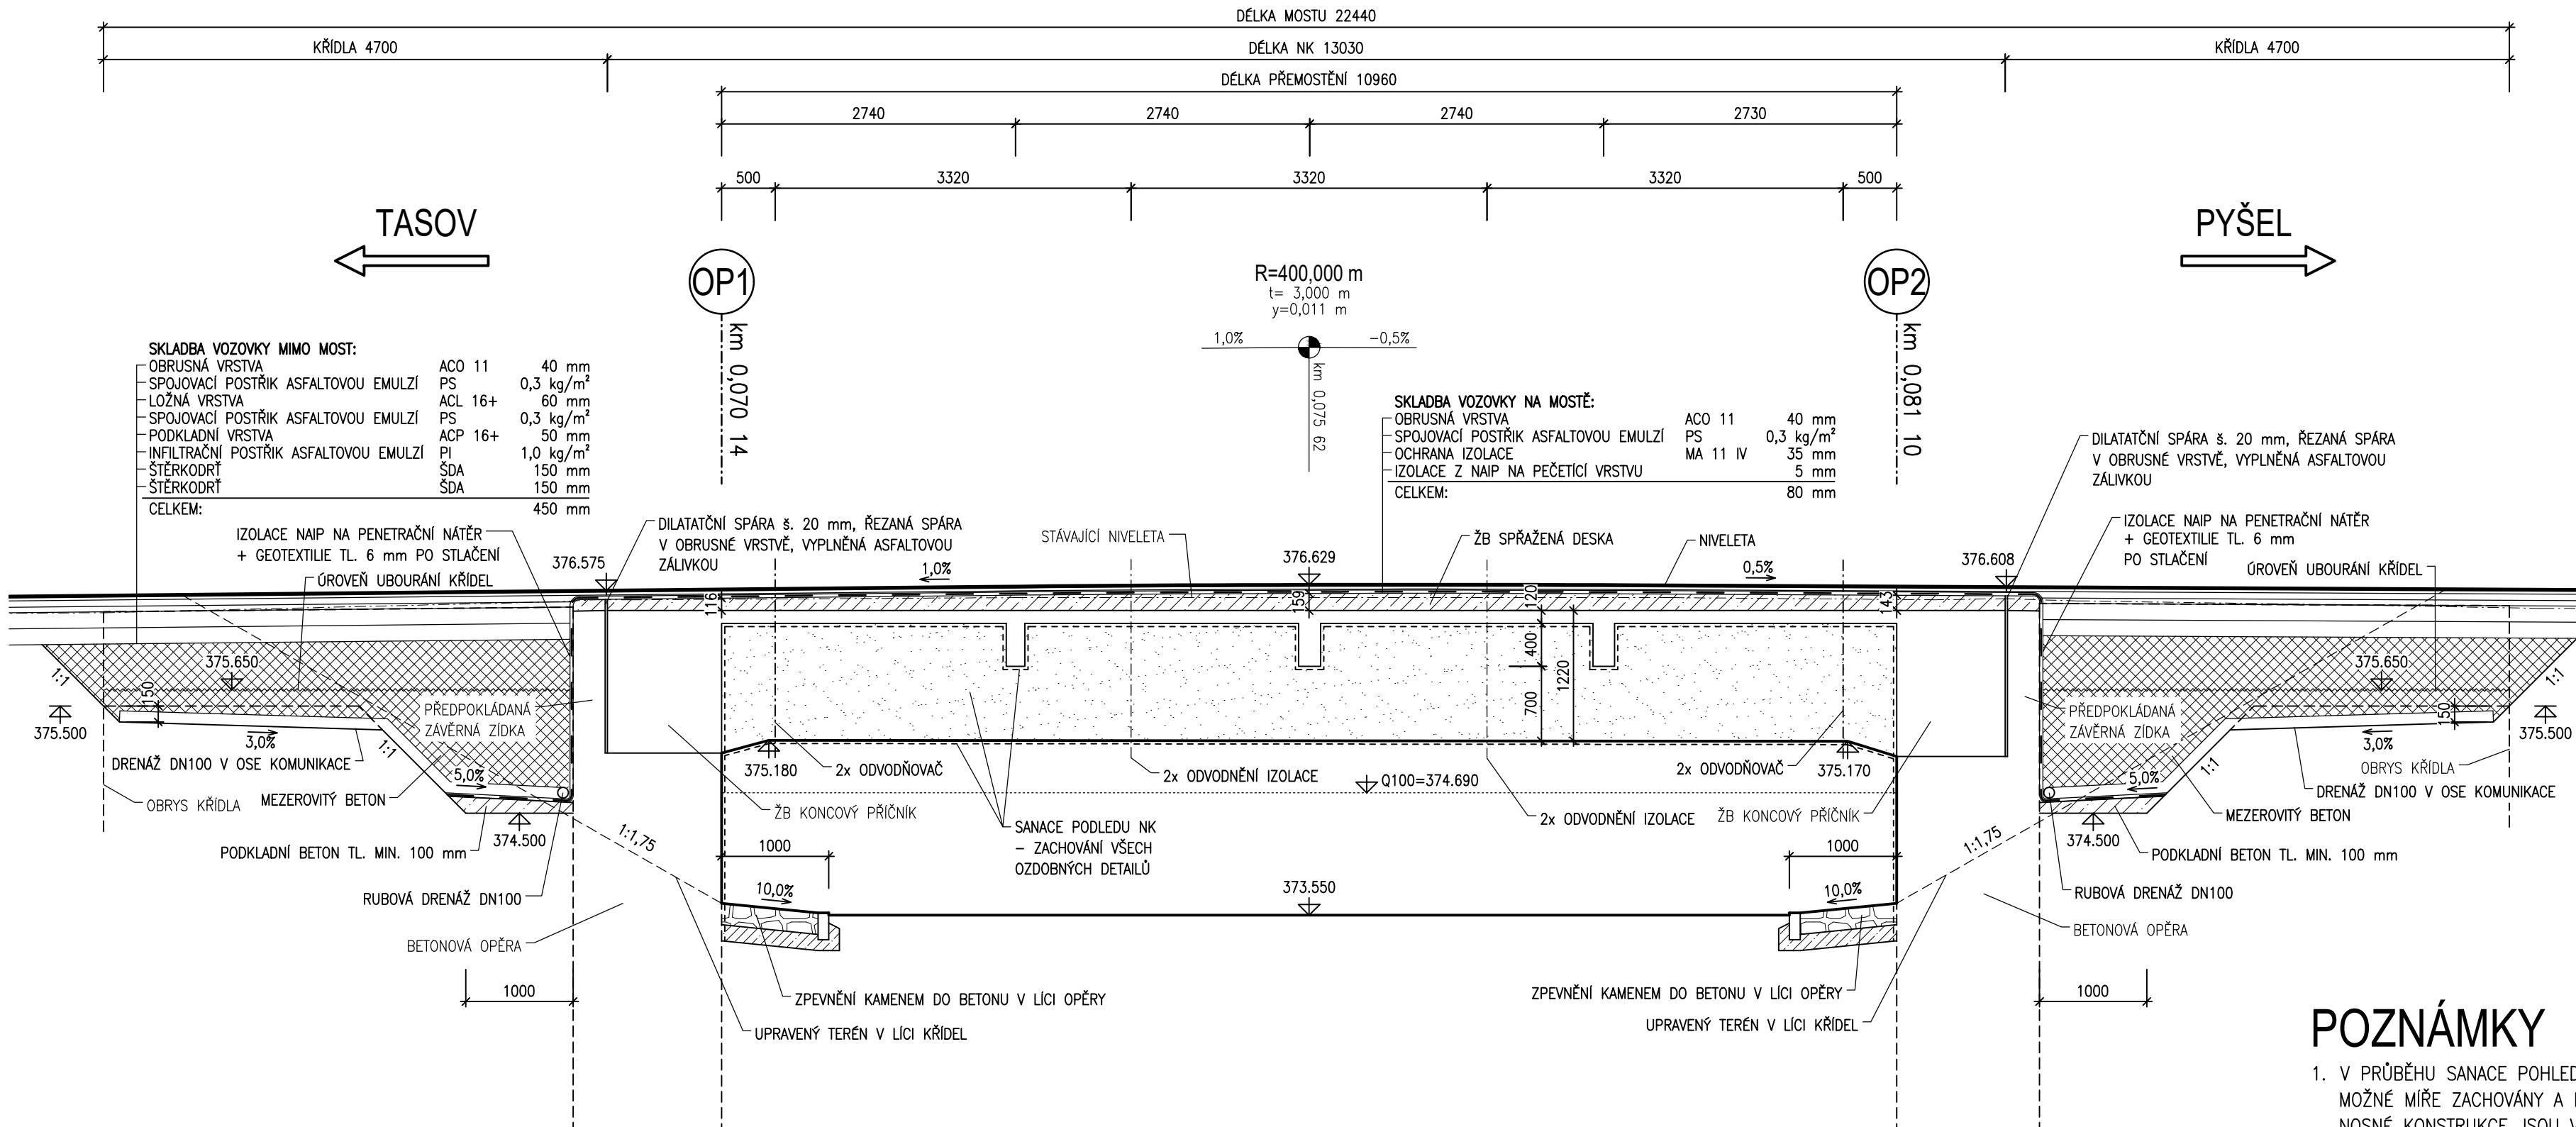

POZNÁMKY


1. V PRŮBĚHU SANACE POHLEDOVÝCH PLOCH NOSNÉ KONSTRUKCE A SPODNÍ STAVBY BUDOU V MAXIMÁLNÍ MOŽNÉ MÍŘE ZACHOVÁNY A RESTAUROVÁNY VEŠKERÉ OZDOBNÉ DETAILY. DETAILY V POHLEDOVÉ PLOŠE NOSNÉ KONSTRUKCE JSOU VYKRESLENY V PŘÍLOZE STÁVAJÍCÍ STAV.
2. KŘÍDLA JSOU PRAVDĚPODOBNĚ ODDILATOVÁNA OD OPĚR. DILATAČNÍ SPÁRA NEBYLA PŘÍZNÁNA A TĚMĚŘ VŠUDE SE PROJEVILA TRHLINOU. BĚHEM SANAČNÍCH PRACÍ BUDE TATO SPÁRA (TRHLINA) UTĚSNĚNA, Z RUBU ZAIZOLOVÁNA A V POHLEDOVÉ PLOŠE BUDE PŘÍZNÁNA. PODROBNĚ VIZ PŘÍLOHA DETAILY.
3. PO ODSTRANĚNÍ VOZOVKOVÝCH VRSTEV MUSÍ BÝT HORNÍ POVRCH NOSNÉ KONSTRUKCE ZAMĚŘEN A VYHODNOCEN. PŘÍPADNĚ BUDE PROVEDENA ÚPRAVA NIVELETY TAK, ABY KONSTRUKCE NEBYLA ZBYTEČNĚ PŘÍTEŽOVÁNA A ZÁROVEŇ BYLY DODRŽENY MINIMÁLNÍ SPÁDY POVRCHU ISOLACE.

D

SO 202

DSP+PDPS

SOUŘADNICOVÝ SYSTÉM : JTSK
VÝŠKOVÝ SYSTÉM : Bpv

VEDOUČÍ PROJEKTANT	Ing. Martin ŘEHULKA		 PRIS PROJEKČNÍ KANCELÁŘ PRIS spol. s r. o. OSOVA 20, 625 00 BRNO	
ZODPOVĚDNÝ PROJEKTANT	Ing. Tomáš NAVRÁTIL			
VYPRACOVAL	Ing. Tomáš NAVRÁTIL			
KONTROLOVAL	Ing. Jiří ŠRUBAŘ			
KRAJ: KRAJ VYSOČINA	INVESTOR: Krajská správa a údržba silnic Vysočiny, p.o.		DATUM	6/2021
NÁZEV AKCE: III/3923 Vaneč - mosty ev. č. 3923-2, 3923-3, 3923-4			FORMÁT	4x A4
			MĚŘÍTKO	1:50
			ÚČEL	DSP+PDPS
NÁZEV OBJEKTU: SO 202 - Most ev.č. 3923-3			ČÍS. ZAKÁZKY	21002
NÁZEV PŘÍLOHY:			ARCHIVNÍ ČÍS.	D202_04_POR
PODÉLNÝ ŘEZ			ČÍS. SOUPRAVY	PŘÍLOHA
				4