


F

DSP+PDPS

SOUŘADNICOVÝ SYSTÉM : JTSK
VÝŠKOVÝ SYSTÉM : Bpv

VEDOUCÍ PROJEKTANT	Ing. Martin ŘEHULKA		 PROJEKČNÍ KANCELÁŘ PRIS spol. s r. o. OSOVÁ 20, 625 00 BRNO	
ZODPOVĚDNÝ PROJEKTANT	Ing. Tomáš NAVRÁTIL			
VYPRACOVAL	Ing. Tomáš NAVRÁTIL			
KONTROLOVAL	Ing. Jiří ŠRUBAŘ			
KRAJ: KRAJ VYSOČINA	INVESTOR: Krajská správa a údržba silnic Vysočiny, p.o.	DATUM	6/2021	
NÁZEV AKCE: III/3923 Vaneč - mosty ev. č. 3923-2, 3923-3, 3923-4		FORMÁT	A4	
		MĚŘÍTKO	1:500	
		ÚČEL	DSP+PDPS	
		ČÍS. ZAKÁZKY	21002	
		ARCHIVNÍ ČÍS.	F2_ZE	
NÁZEV PŘÍLOHY: ZÁBOROVÝ ELABORÁT		ČÍS. SOUPRAVY	PŘÍLOHA F2	

DOKUMENTACE
DSP+PDPS

III/3923 Vaneč – mosty ev. č. 3923-2, 3923-3, 3923-4

ZÁBOROVÝ ELABORÁT TECHNICKÁ ZPRÁVA

1 IDENTIFIKAČNÍ ÚDAJE MOSTU

Stavba:	III/3923 Vaneč – mosty ev. č. 3923-2, 3923-3, 3923-4
Staničení:	km 2,435 - 2,570
Stavebník:	Kraj Vysočina Žižkova 1882/57 586 01 Jihlava
Investor a objednatel dokumentace:	Krajská správa a údržba silnici Vysočiny, p.o. Kosovská 1122/16 586 01 Jihlava
Zhotovitel dokumentace:	Projekční kancelář PRIS spol. s r.o. Osová 20 625 00 Brno vedoucí projektant - Ing. Martin Řehulka zodp. projektant - Ing. Tomáš Navrátil
Okres:	Třebíč
Kraj:	Kraj Vysočina
Obec:	Pyšel [591505]
Katastrální území:	Vaneč [737011]
Místo stavby:	V intravilánu osady Vaneč v místě křížení silnice III/3923 s řekou Oslavou a jejím ramenem.
Souřadný systém:	S-JTSK, B.p.v.

2 ZÁKLADNÍ ÚDAJE O STAVBĚ

Záborový elaborát je vypracován jako podklad pro majetkoprávní vypořádání pozemků dotčených stavbou: III/3923 Vaneč – mosty ev. č. 3923-2, 3923-3, 3923-4. Tyto pozemky se nachází v katastrálním území Vaneč [737011] v obci Pyšel [591505].

Jako podklad pro zobrazení hranic pozemků v záborovém elaborátu byla použita digitální kopie listu katastrální mapy dotčeného území. Dále byly pořízeny aktuální písemné informace o parcelách. Tyto dokumenty jsou obsaženy v dokladové části dokumentace. Do digitalizované katastrální mapy byla vložena situace stavby a bylo provedeno ohrazení dočasného záboru. Výsledná situace záboru je přílohou této zprávy.

Pro výstavbu bude nutný pouze dočasný zábor stávajících pozemků komunikace a pozemků přemostovaných vodních toků. Dočasný zábor je plánován na dobu do jednoho roku. Obvod dočasného záboru byl stanoven tak, aby umožnil opravu mostních objektů a zřízení zařízení staveniště. Stavba si nevyžádá trvalý zábor pozemků. Jedná se o opravu mostů a komunikace mezi nimi. Pozemky komunikace jsou ve správě investora stavby.

Do koryta vodních toků pod mosty (řeka Oslava a její rameno) nebude zasahováno. Pouze u mostu ev.č. 3923-4 bude obnoveno stávající břehové opevnění řeky Oslavy těžkým kamenným záhozem, které bylo v minulosti z velké části odplaveno. Pod mosty ev.č. 3923-2 a 3923-4 bude zřízeno podvěšené lešení pro provedení sanace podhledu mostovky. Most ev.č. 3923-3 je inundační a leží na pozemku investora.

Stavba proběhne na dotčených pozemcích. U všech pozemků zůstane zachován způsob využití.

Zařízení staveniště se předpokládá na dočasně uzavřené části komunikace v rámci dočasného záboru. Případné použití dalších ploch je věcí zhotovitele stavby.

Na závěr stavby bude staveniště, využitě pro stavbu a zařízení stavby, vráceno do původního stavu. Pozemky dotčené dočasným zábořem budou po dokončení stavby vráceny k původnímu užívání.

Stavbou nejsou zasaženy pozemky určené k plnění funkce lesa. Ani v blízkosti stavby do 50 m se takové nenacházejí.

Stavbou nejsou zasaženy pozemky zemědělského půdního fondu.

Stavba neleží v CHKO.

Stavba nezasahuje do památkových rezervací ani památkových zón.

Stavba neleží v ochranném pásmu, dráhy, dálnice, ani silnice I. třídy.

Písemná část elaborátu je tabulkově členěna dle čísel položek přiřazeným jednotlivým plochám, přičemž každý průnik KN a PK parcely má vlastní položku. U jednotlivých položek v tabulce jsou také uvedeny výměry a způsob využití pozemku.

V Brně, 6/2021

Ing. Tomáš Navrátil

Seznam LV a vlastníků DOTČENÝCH parcel KN a ZE

Kat. území: Vaneč [737011]


Kraj: Kraj Vysočina

Obec: Pyšel [591505]

Stavba: III/3923 Vaneč – mosty ev. č. 3923-2, 3923-3, 3923-4

Č. pol.	Parc.číslo dle KN	Výměra dle KN	Číslo LV	Vlastník	Druh pozemku	Způsob využití	Způsob ochrany	BPEJ (Výměra)	Katastrální území	Dočasný zábor do 1 roku	Trvalý zábor SO 201
		[m2]								[m2]	[m2]
1	723/3	916	276	Kraj Vysočina, Žižkova 1882/57, 58601 Jihlava hospodaření se svěřeným majetkem kraje: Krajská správa a údržba silnic Vysočiny, p.o., Kosovská 1122/16, 58601 Jihlava	ostatní plocha	ostatní komunikace	-	-	Vaneč	927	0
2	724/24	10102	276	Kraj Vysočina, Žižkova 1882/57, 58601 Jihlava hospodaření se svěřeným majetkem kraje: Krajská správa a údržba silnic Vysočiny, p.o., Kosovská 1122/16, 58601 Jihlava	ostatní plocha	silnice	-	-	Vaneč	494	0
	729/39	18814	276	Kraj Vysočina, Žižkova 1882/57, 58601 Jihlava hospodaření se svěřeným majetkem kraje: Krajská správa a údržba silnic Vysočiny, p.o., Kosovská 1122/16, 58601 Jihlava	ostatní plocha	silnice	-	-	Vaneč	358	0
3	732/6	41766	180	Česká republika, právo hospodařit s majetkem státu: Povodí Moravy, s.p., Dřevařská 932/11, Veveří, 60200 Brno	vodní plocha	koryto vodního toku přirozené nebo upravené	-	-	Vaneč	409	0
4	734	18360	180	Česká republika, právo hospodařit s majetkem státu: Povodí Moravy, s.p., Dřevařská 932/11, Veveří, 60200 Brno	vodní plocha	koryto vodního toku přirozené nebo upravené	-	-	Vaneč	246	0
ZÁBORY CELKEM										2434	0

SITUACE ZÁBORU 1:500

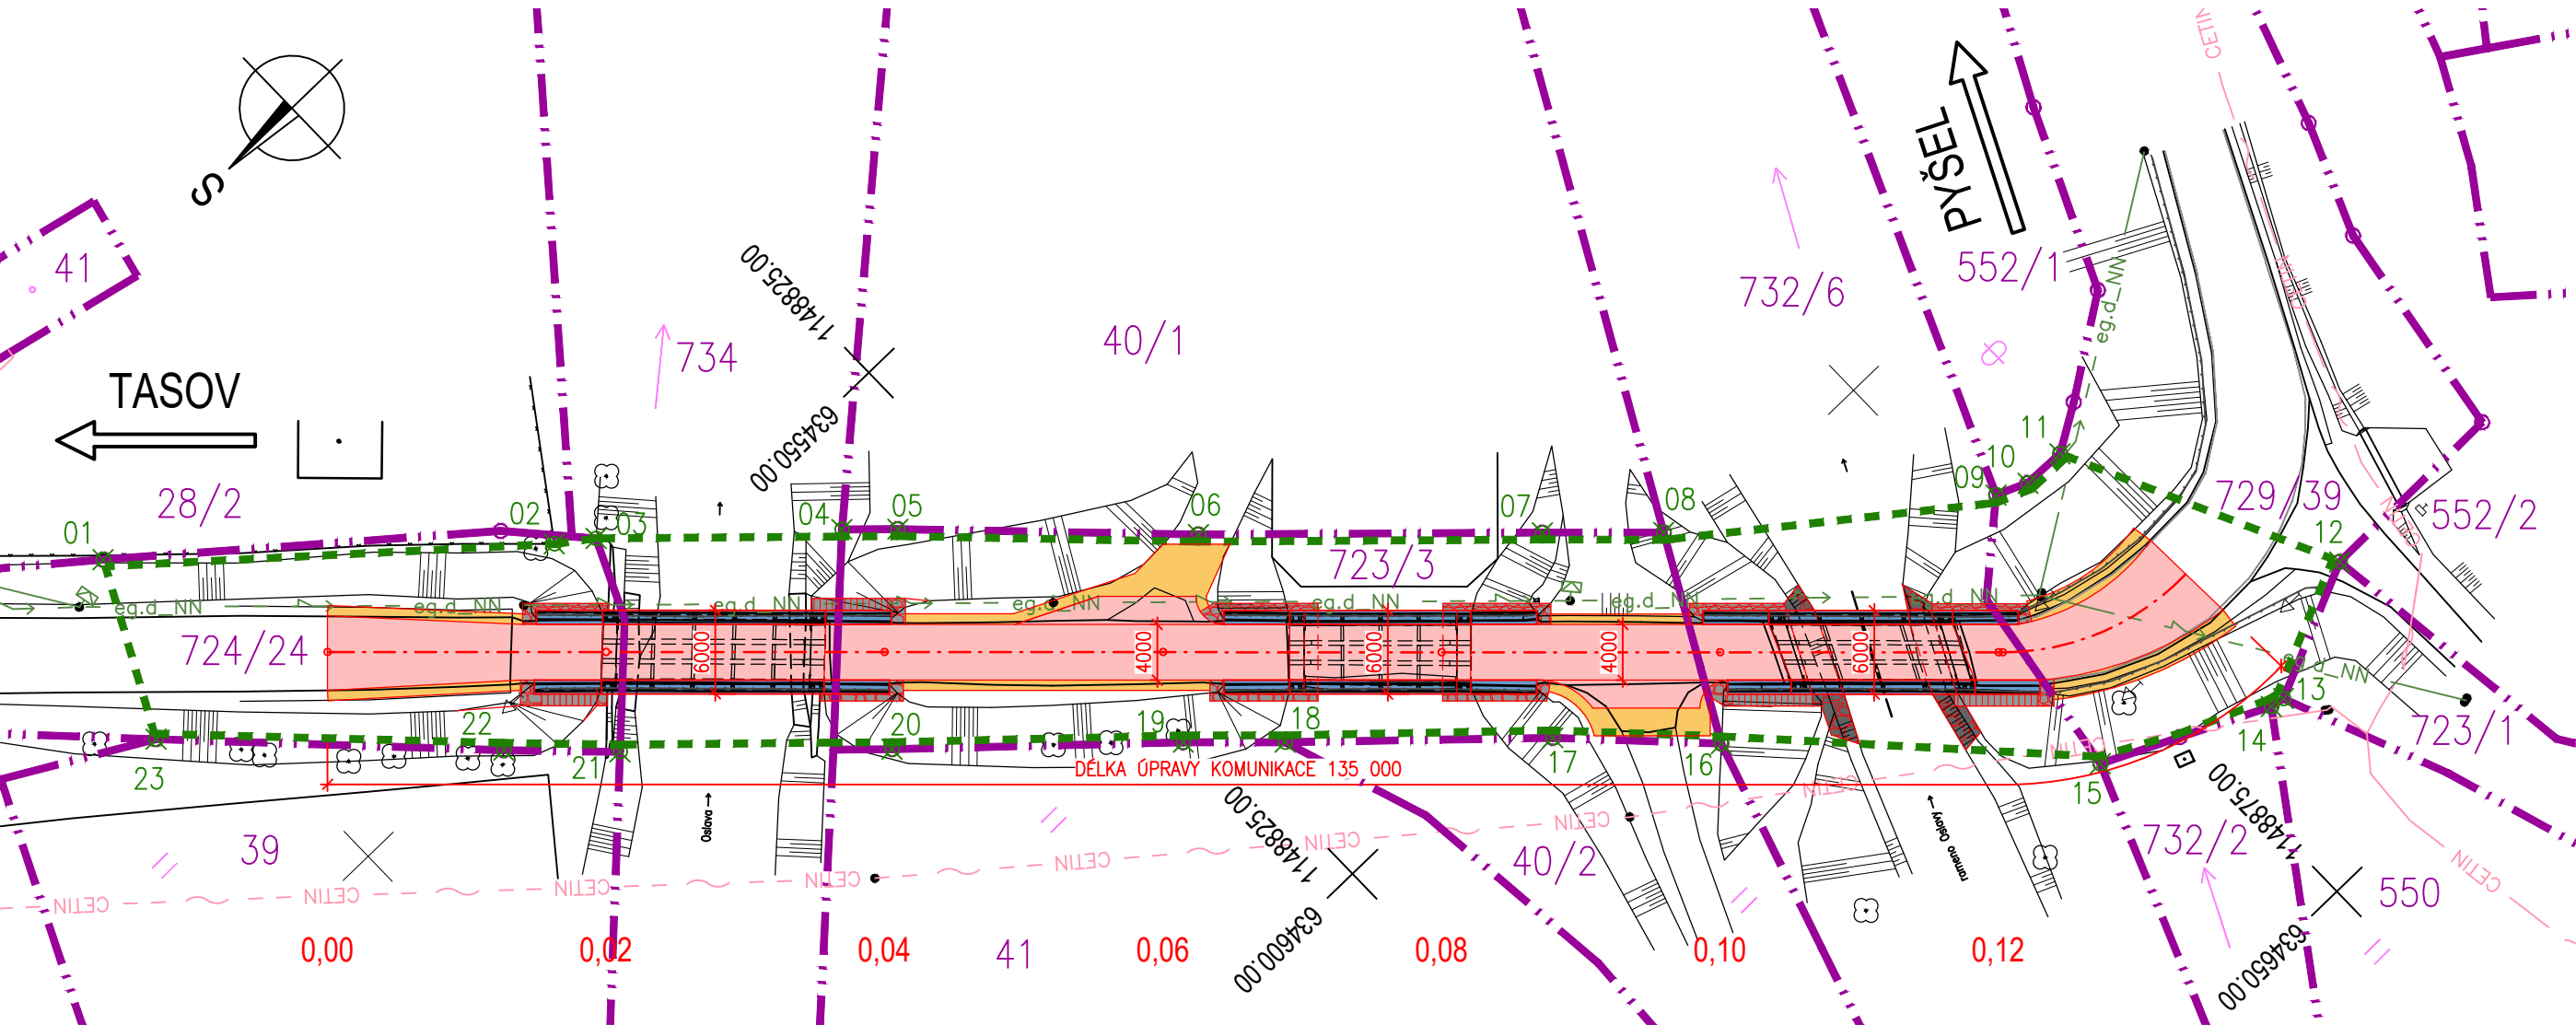

LEGENDA ČAR

- NOVÝ STAV
- STÁVAJÍCÍ STAV
- HRANICE POZEMKŮ KN
- HRANICE DOČASNÉHO ZÁBORU
- HRANICE DOČASNÉHO ZÁBORU VEDENÁ PO HRANICI POZEMKU

LEGENDA PLOCH

- ASFALTOVÁ VOZOVKA
- BETONOVÁ ŘÍMSA
- KÁMEN DO BETONU, SCHODIŠTĚ
- TĚŽKÝ KAMENNÝ ZÁHOZ
- KRAJNICE Z ASFALTOVÉHO RECYKLÁTU

SOUŘADNICE BODŮ

DOČASNÝ ZÁBOR		
Číslo bodu	SOUŘADNICE	
	Y [m]	X [m]
01	634 521.460	1 148 776.100
02	634 543.150	1 148 800.200
03	634 544.950	1 148 802.630
04	634 556.750	1 148 815.790
05	634 559.521	1 148 818.691
06	634 574.791	1 148 833.962
07	634 591.860	1 148 851.820
08	634 597.890	1 148 858.110
09	634 612.530	1 148 877.150
10	634 613.510	1 148 879.390
11	634 613.579	1 148 882.510
12	634 633.125	1 148 891.578

DOČASNÝ ZÁBOR		
Číslo bodu	SOUŘADNICE	
	Y [m]	X [m]
13	634 637.380	1 148 881.860
14	634 637.180	1 148 880.840
15	634 631.610	1 148 869.160
16	634 611.670	1 148 850.560
17	634 602.970	1 148 842.140
18	634 589.850	1 148 828.090
19	634 584.770	1 148 822.820
20	634 570.600	1 148 807.420
21	634 557.170	1 148 793.230
22	634 551.290	1 148 787.300
23	634 533.382	1 148 769.881