


SITUACE ŠIRŠÍCH VZTAHŮ



VÝŠKOVÝ SYSTÉM: BpV  
SOUŘADNICOVÝ SYSTÉM: S-JTSK

VEDOUČÍ PROJEKTANT	ZODPOV.PROJEKTANT	VYPRACOVAL	KONTROLOVAL	<div><div>Výhled 23 624 00, BRNO</div><div><div><div><div></div><div>projekt</div></div><div>Ing. JAN PRACNÝ</div><div>tel-fox 541260768</div></div></div></div>	
ING.JAN PRACNÝ	ING.JAN PRACNÝ	ING.LADISLAV ŠTĚPÁNEK	ING.LIBOR PUKLICKÝ, Ph.D.		
OBJEDNATEL: KRAJSKÁ SPRÁVA A ÚDRŽBA SILNIC VYSOČINY		KRAJ: KRAJ VYSOČINA		DATUM	09/2020
III/34527 Bezděkov most ev. č. 34527-4				FORMÁT	16A4
				ÚČEL	PDPS
				MĚŘÍTKO	
				Bezdekov\	C1_sit_sir.dwg
SITUACE ŠIRŠÍCH VZTAHŮ				ČÍSLO PARÉ	ČÍSLO VÝKRESU C1

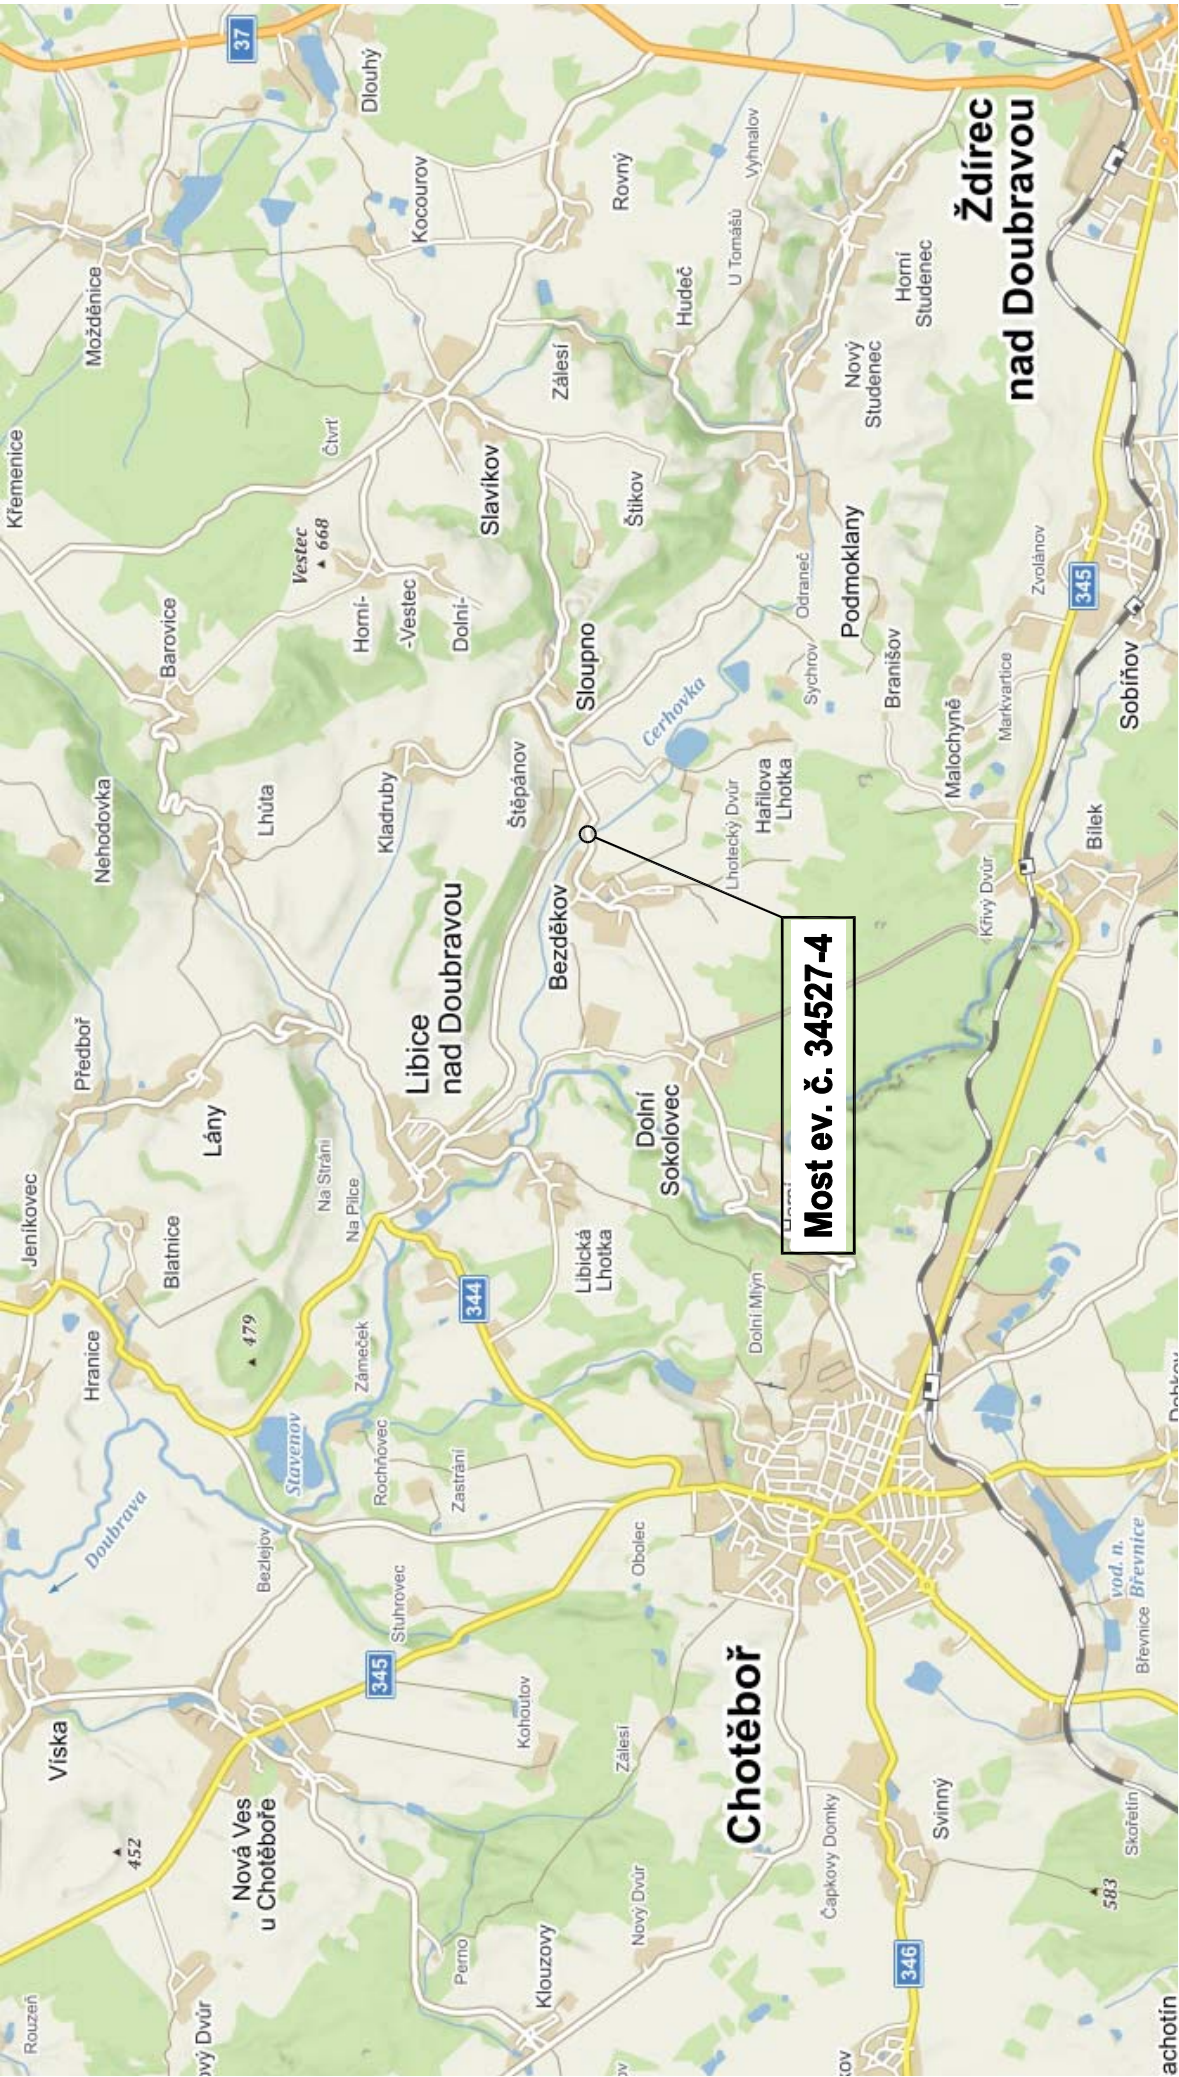