


KATASTRÁLNÍ SITUACE STAVBY 1:500

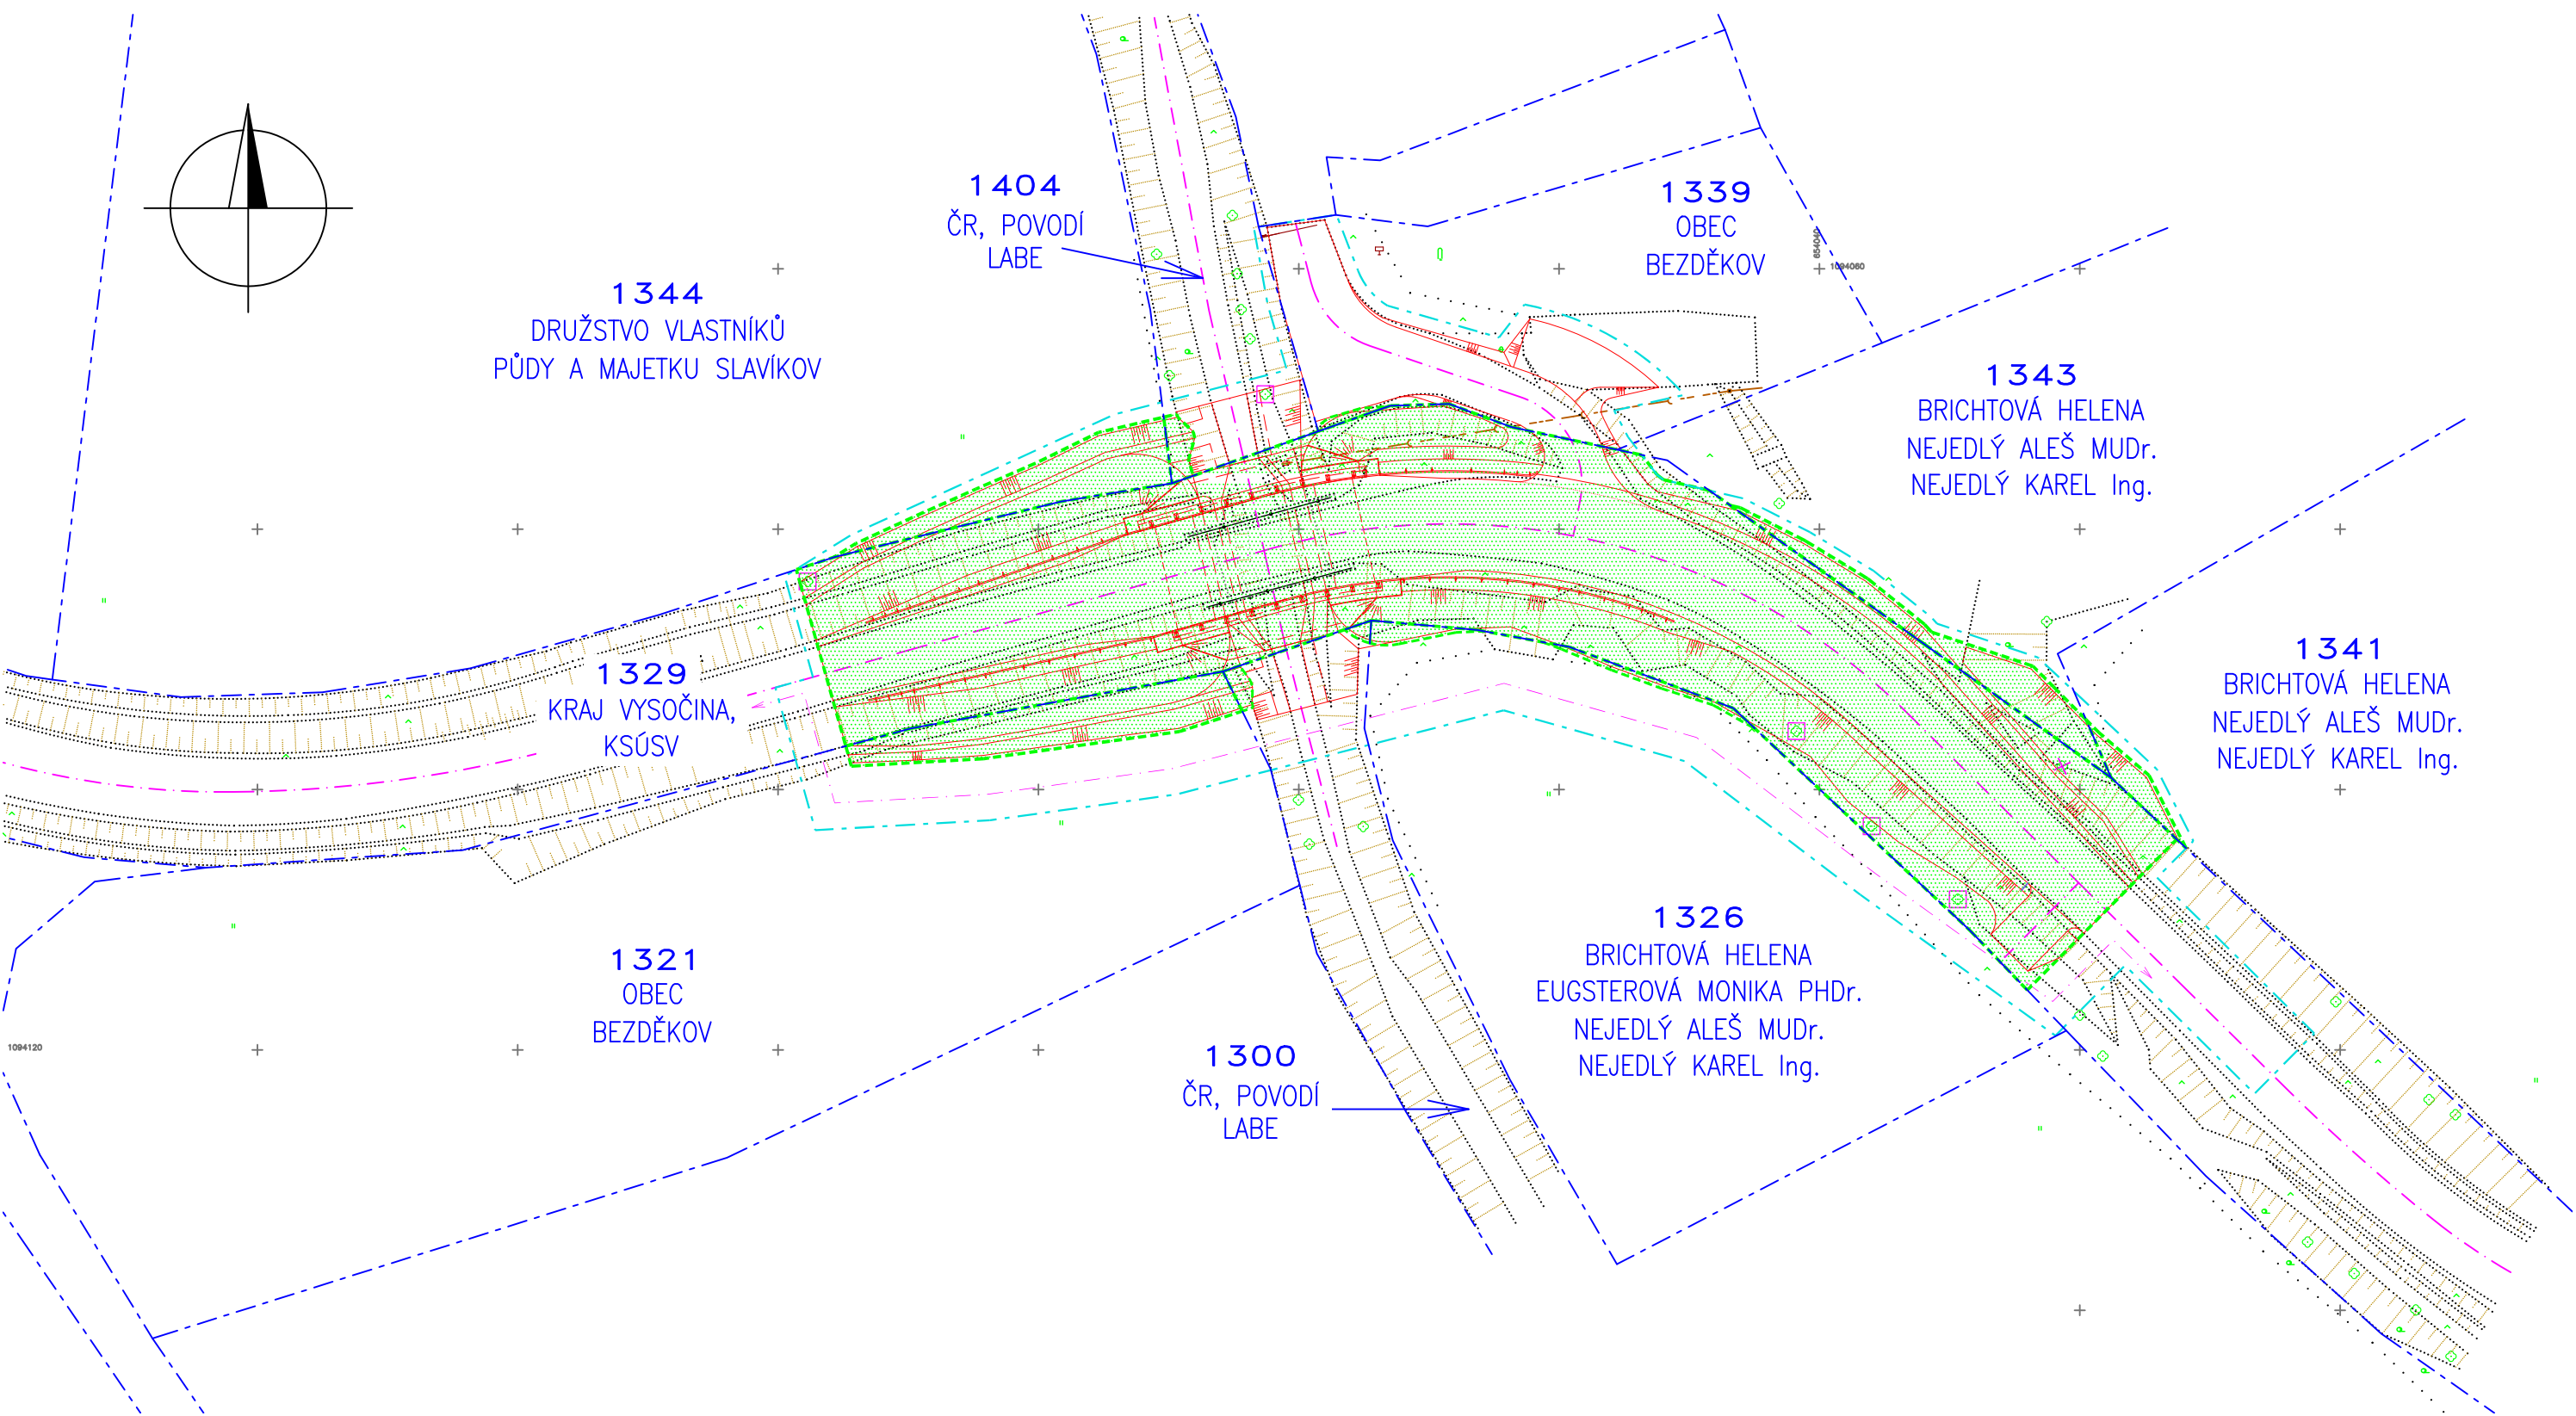

LEGENDA ČAR A ŠRAF:

- 3000

HRANICE PARCEL KATASTRU NEMOVITOSTÍ

ČÍSLO PARCELY KATASTRU NEMOVITOSTÍ
- HRANICE DOČASNÉHO ZÁBORU

HRANICE A PLOCHA TRVALÉHO ZÁBORU

VÝŠKOVÝ SYSTÉM: Bpv  
SOUŘADNICOVÝ SYSTÉM: S-JTSK



VEDOUČÍ PROJEKTANT	ZODPOV.PROJEKTANT	VYPRACOVAL	KONTROLOVAL	<div><div>Výše: 23 624 00, BRNO</div><div><div><div>D</div><div>projekt</div><div>Ing. JAN PRACNÝ</div></div><div>tel-fax 541260788</div></div></div>	
ING.JAN PRACNÝ	ING.JAN PRACNÝ	ING.LADISLAV ŠTĚPANEK	ING.LIBOR PUKLICKÝ, Ph.D.		
OBJEDNATEL: KRAJSKÁ SPRÁVA A ÚDRŽBA SILNIC VYSOČINY KRAJ: KRAJ VYSOČINA					
III/34527 Bezděkov most ev. č. 34527-4				DATUM	09/2020
				FORMÁT	3A4
				OČEL	PDPS
				MĚŘÍTKO	1:500
				Bezdekov\ C2_Katastr_sit.dwg	
KATASTRÁLNÍ SITUACE				ČÍSLO PARÉ	ČÍSLO VÝKRESU
					C2