



DRUH POVRCHU ÚZEMÍ:

KATASTRÁLNÍ ÚZEMÍ:

KRAJ: VYSOČINA

OKRES: HAVLÍČKŮV BROD

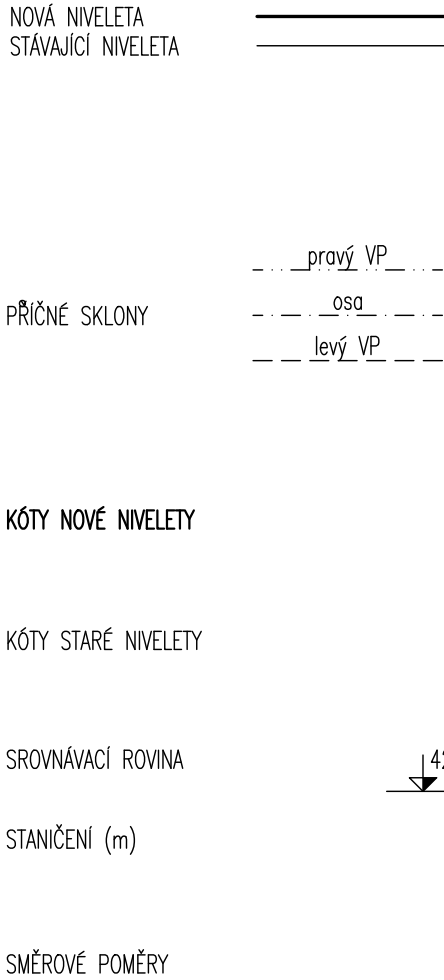

VEDOUCÍ PROJEKTANT	ZODPOV.PROJEKTANT	VYPRACOVAL	KONTROLOVAL	Výše: 23 624 00, BRNO  Ing. JAN PRACNÝ tel.-fax 547260786
ING.JAN PRACNÝ	ING.JAN PRACNÝ	ING.LADISLAV ŠTĚPÁNEK	ING.LIBOR PUKLIKÝ	
OBJEDNATEL: KRAJSKÁ SPRÁVA A ÚDRŽBA SILNIC VYSOČINY KRAJ:KRAJ VYSOČINA				DATUM 09/2020 FORMÁT 6A4 ÚČEL PDPS MĚŘÍTKO 1:500/50 Bezdekov\ S0101.4_Pod_prof
III/34527 Bezděkov most ev. č. 34527-4 PODÉLNÝ PROFIL KOMUNIKACÍ				ČÍSLO PARÉ ČÍSLO VÝKRESU 101.4