


SITUACE ŠIRŠÍCH VZTAHŮ



VÝŠKOVÝ SYSTÉM: BpV
SOUŘADNICOVÝ SYSTÉM: S-JTSK

VEDOUCÍ PROJEKTANT	ZODPOV.PROJEKTANT	VYPRACOVAL	KONTROLOVAL	<div><div>Výšelec 23 624 00, BRNO</div><div><div><div>D</div><div>projekt</div><div>Ing. JAN PRACNÝ</div></div><div><div>tel-fox</div><div>541260768</div></div></div></div>	
ING.JAN PRACNÝ	ING.JAN PRACNÝ	ING.LADISLAV ŠTĚPÁNEK	ING.LIBOR PUKLICKÝ, Ph.D.		
OBJEDNATEL: KRAJSKÁ SPRÁVA A ÚDRŽBA SILNIC VYSOČINY		KRAJ: KRAJ VYSOČINA		DATUM	03/2021
III/34431-1 Klokočov most ev. č. 34431-1				FORMÁT	2A4
				ÚČEL	PDPS
				MĚŘITKO	
				Klokocov\ C1_sit_sir.dwg	
SITUACE ŠIRŠÍCH VZTAHŮ				ČÍSLO PARÉ	ČÍSLO VÝKRESU C 1

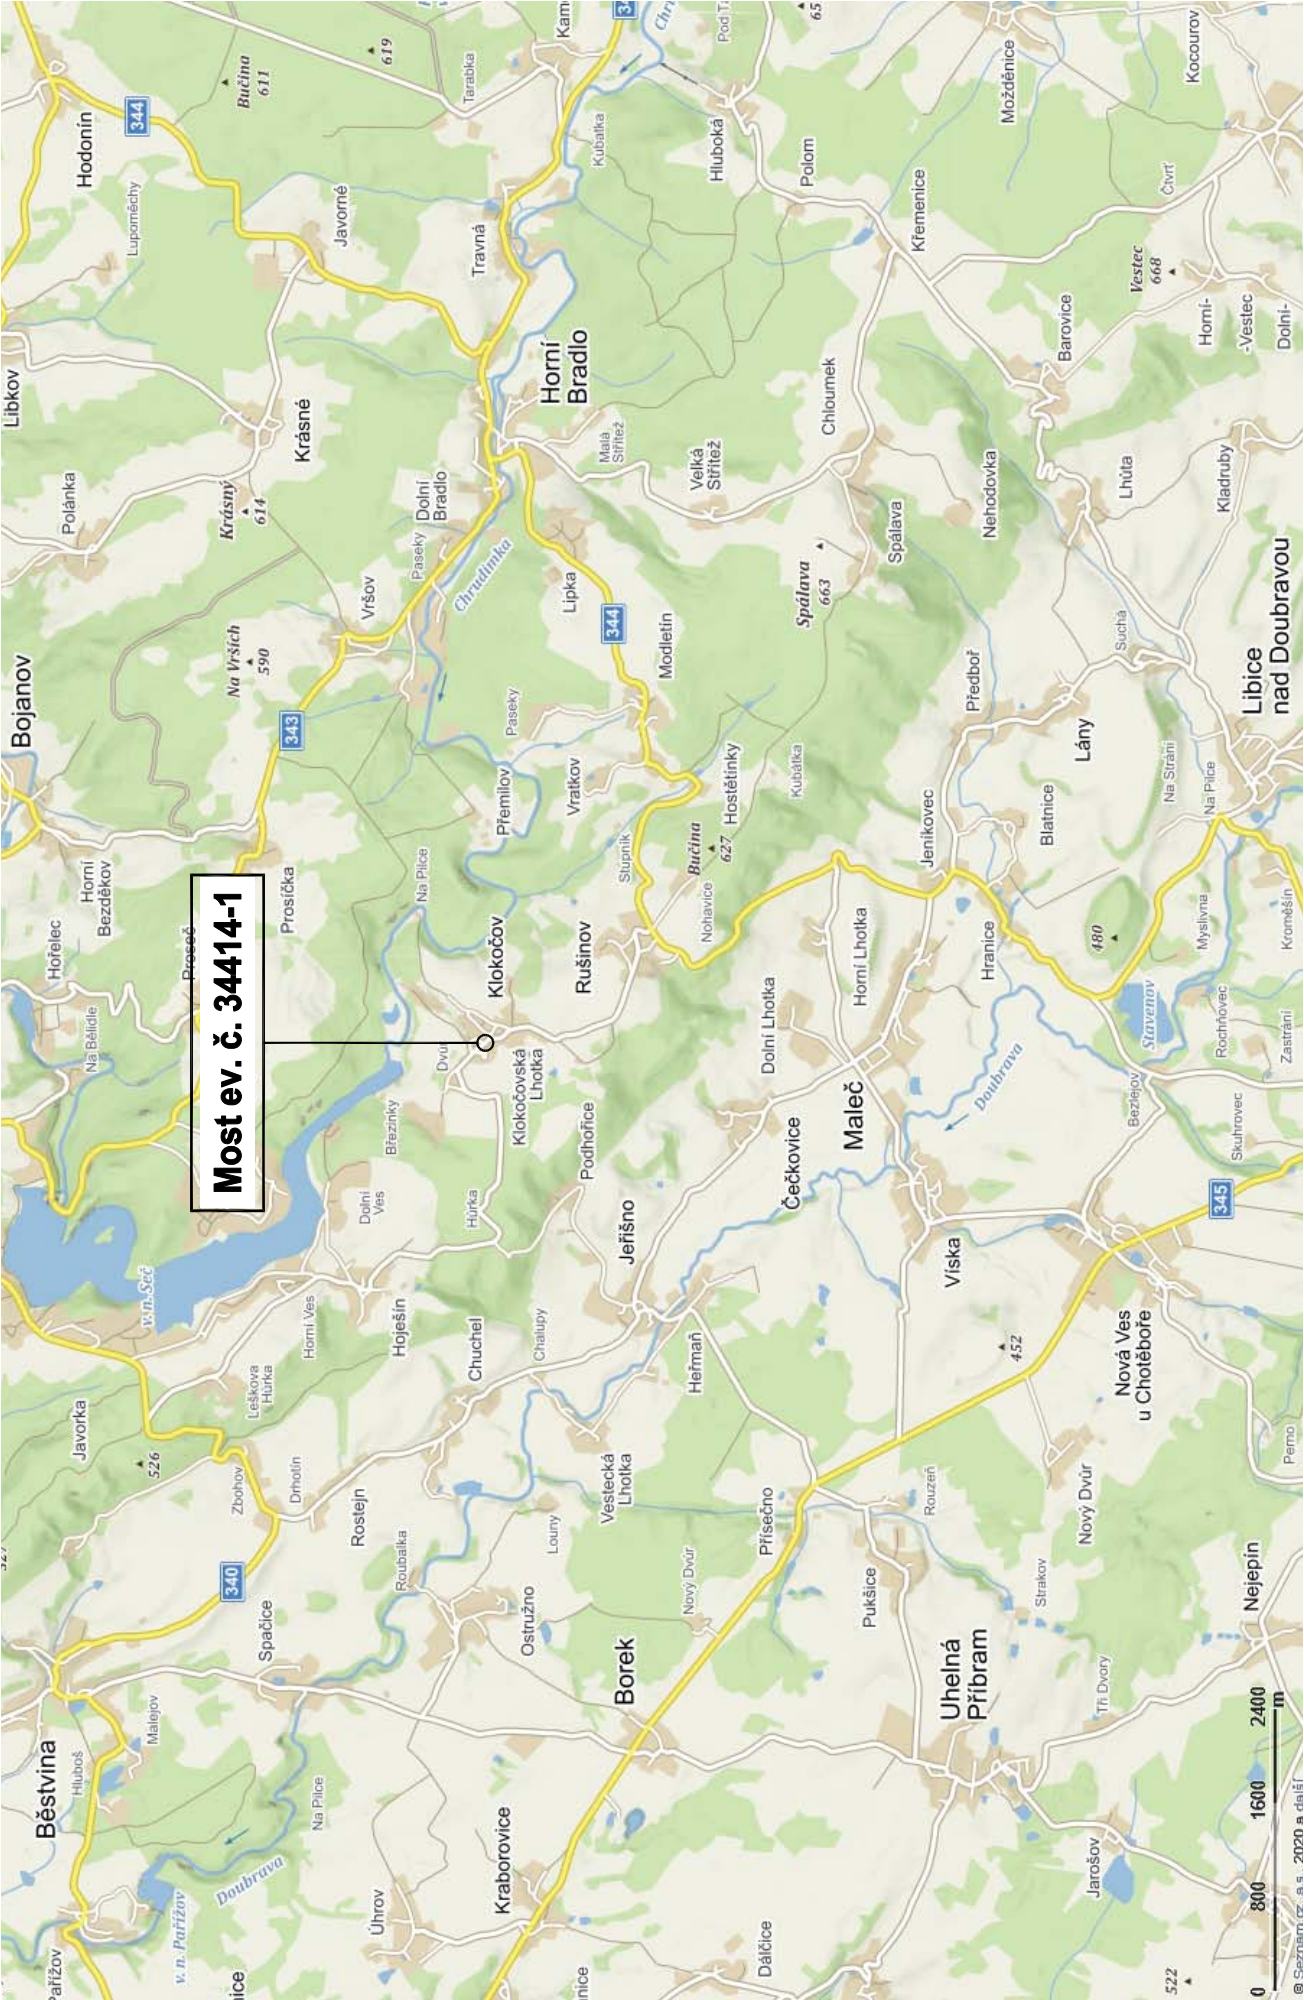