


Príloha č. 2 smlouvy – Místo plnění – půdorysný výkres 1.NP budovy č. 4

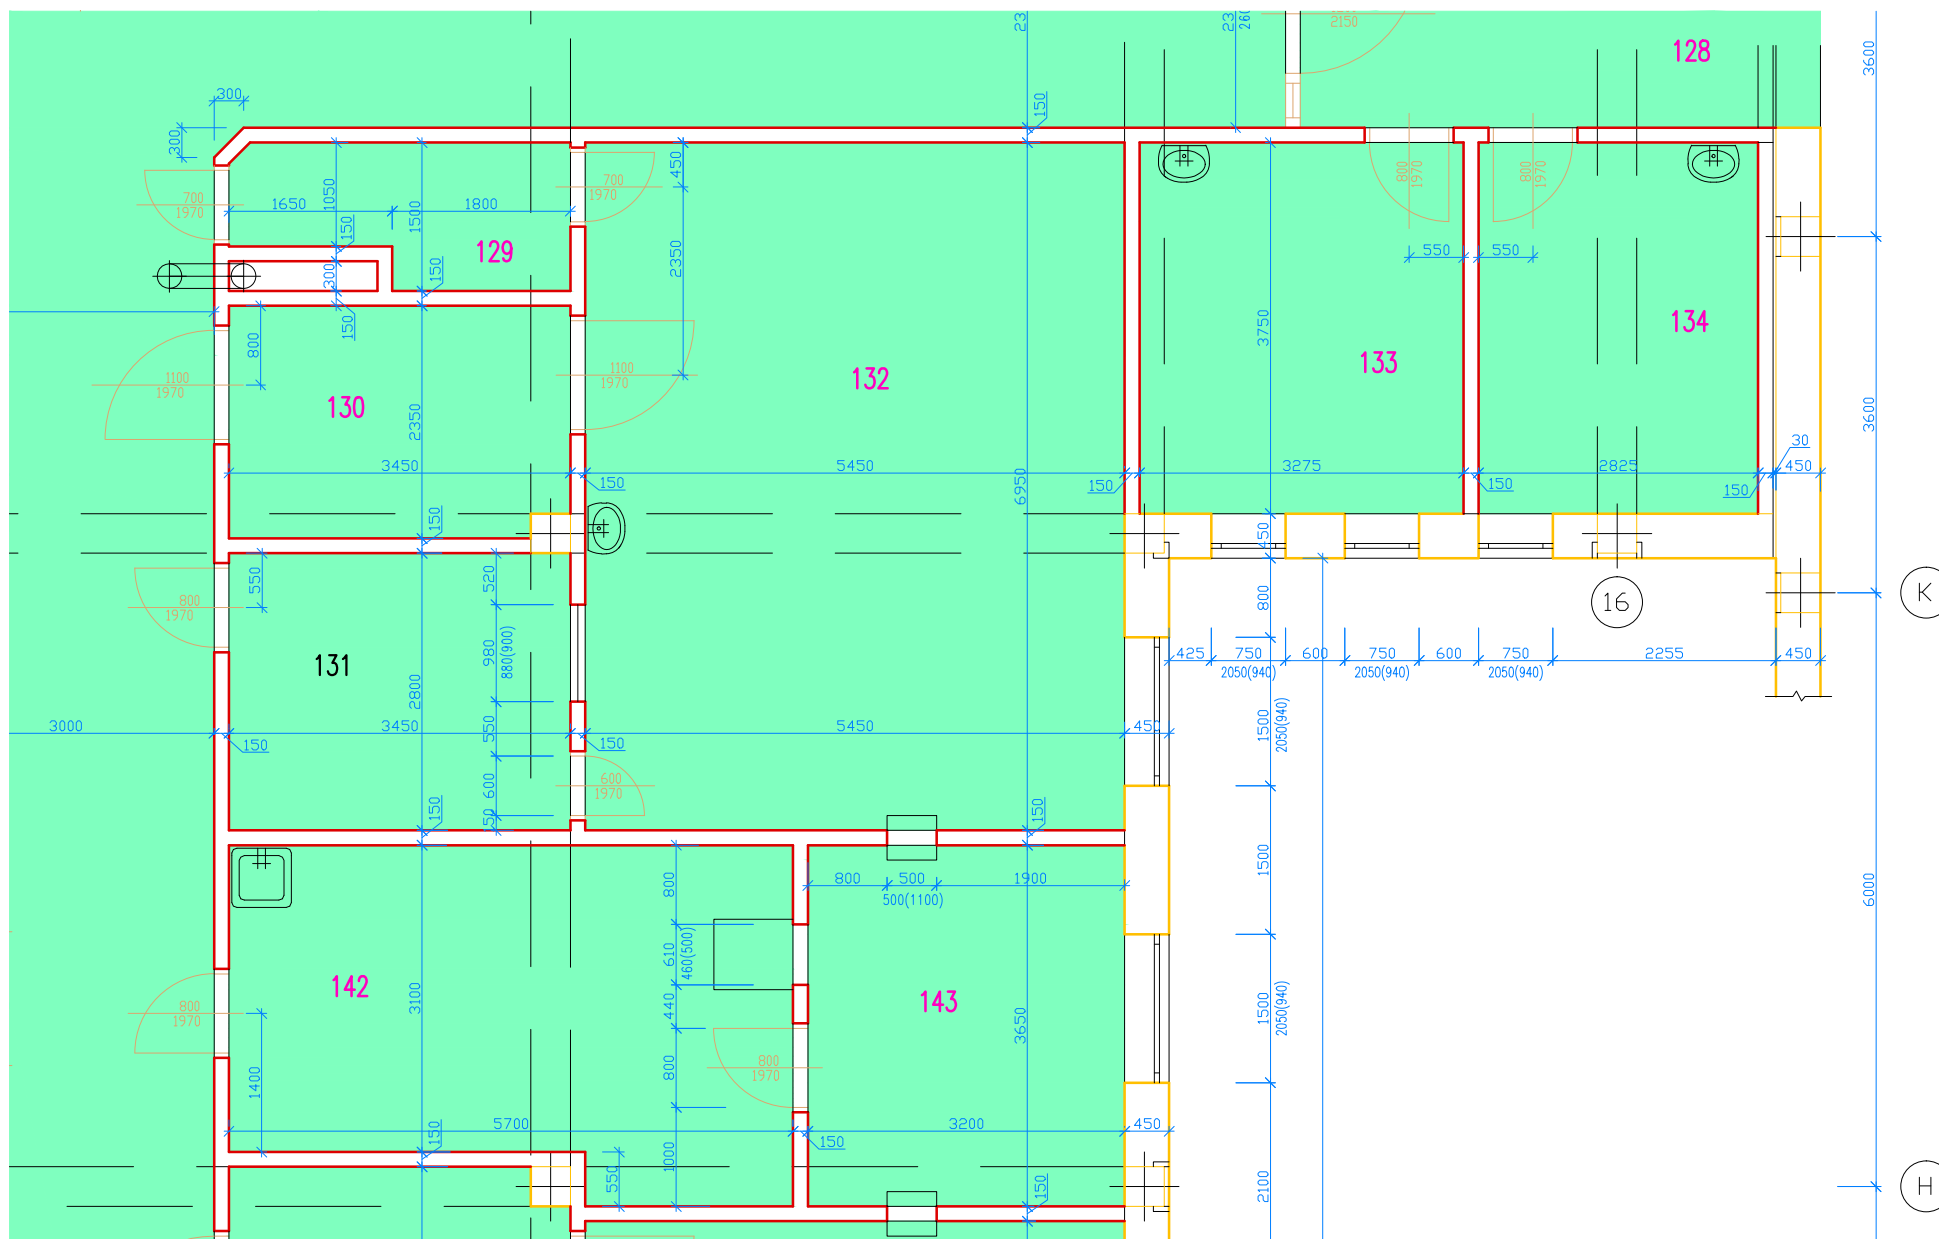

Legenda: místnost č. 129 a 130 - převlékácké kabiny, místnost č. 131 - ovladovna RTG, místnost č. 132 - vyšetřovna RTG