
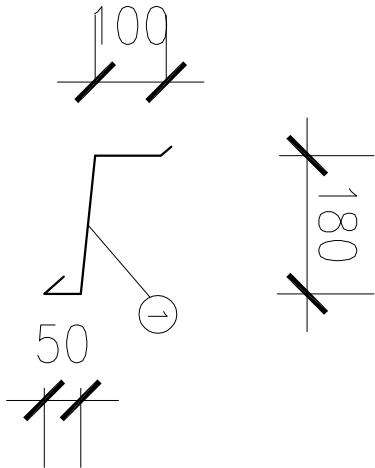


zateplení soklu pod terénem

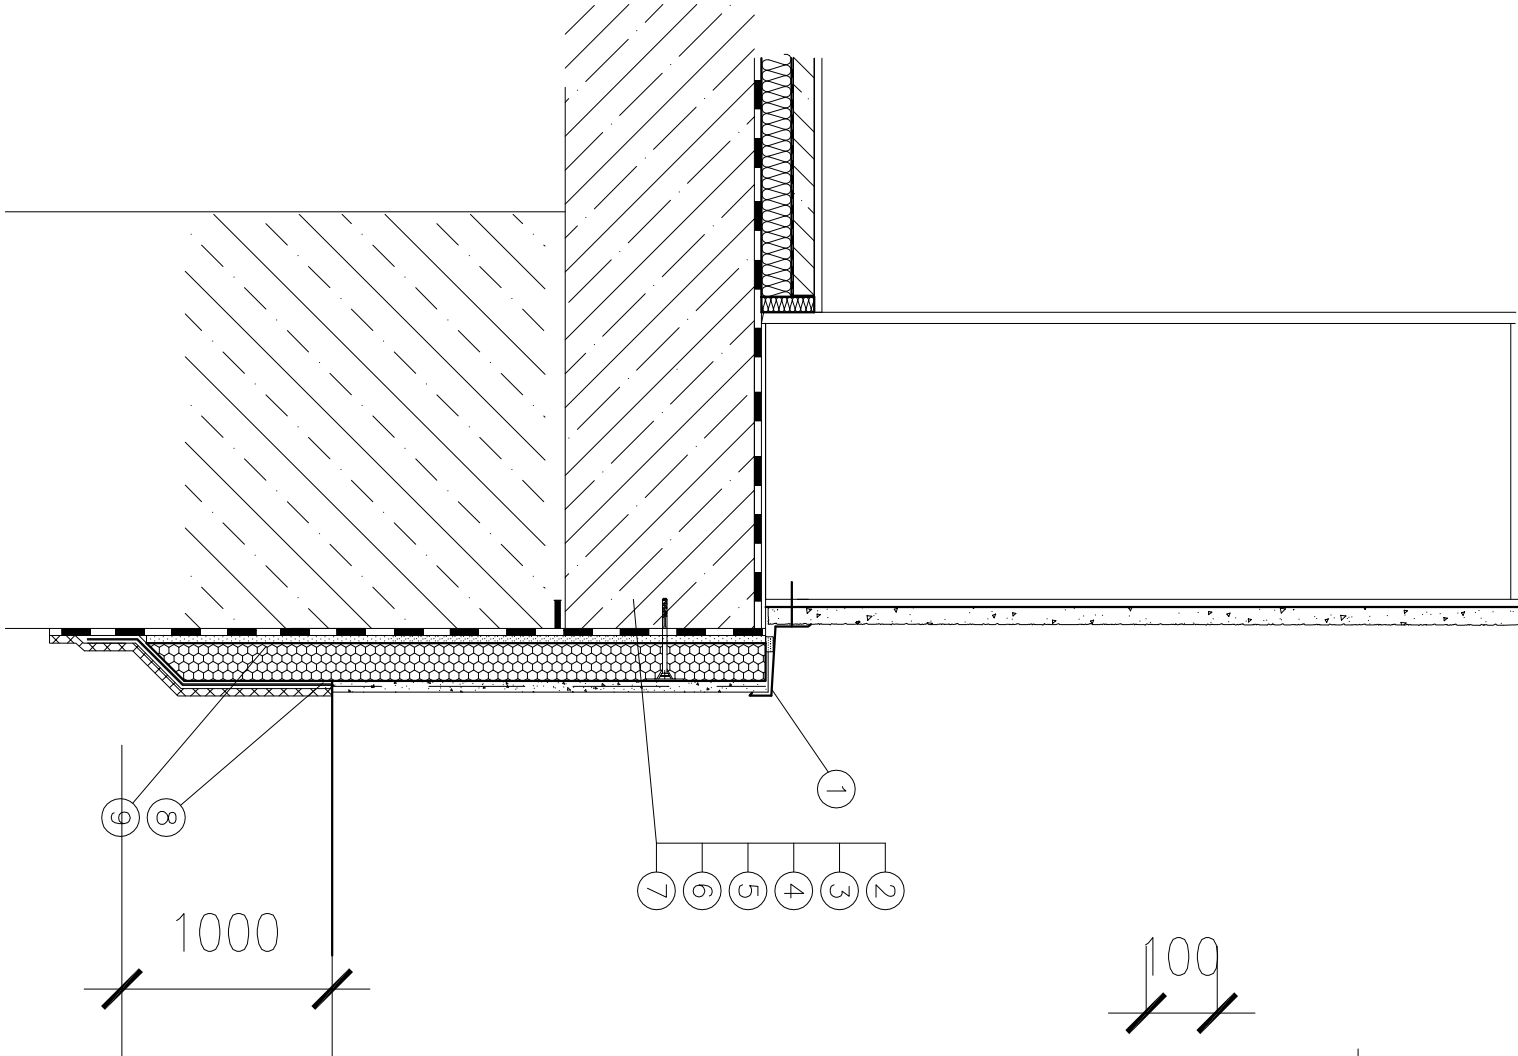

- 1 Oplechování—pozinkovaný plech
- 2 Hydroizolace
- 3 Lepící hmota
- 4 Izolační deska
- 5 Sklotextilní síťovina
- 6 Lepící hmota
- 7 Marmolitová omítka
- 8 Nopová folie
- 9 Netkaná textilie

Zateplení stěn suterénu provedeno izolací tl.100mm, zateplení ostění provedeno izolací tl.40mm.

ZATEPLENÍ SOKLU BUDE PROVEDENO DO HLoubKY 1000MM POD TERÉN

NÁVRH: atelier 2 s.r.o. Kunětická 2534/2 PRAHA 2 - Vinohrady 12 000 emil: projekce@atelier2.cz, tel: 774 92 10 80, 774 92 10 82, IČO: 275 74 261 DIČ: CZ - 275 74 261		atelier 2	
PROJEKTANT: Barbora Přibyllová	ZODPOVĚDNÝ PROJEKTANT: Ing. Josef Žáček	HLAVNÍ PROJEKTANT: Ing. Josef Žáček	
INVESTOR: Kraj Vysočina, Žižkova 1882/57, 587 33 Jihlava			
NÁZEV AKCE: PPP Havlíčkův Brod-sanace suterénu a úprava schodiště Nad Trať č.p. 335, 580 01 Havlíčkův Brod			
AUTORIZAČNÍ RAZÍTKO:		DATUM: 01/2014	ČÍSLO ZAKÁZKY: 30/2014
		OBSAH: ZATEPLENÍ SUTERÉNU	MĚŘITKO: 1 : 10 STUPEŇ DOK.: DSP DPS
			ČÍSLO VÝKRESU: D.1.1.b-13