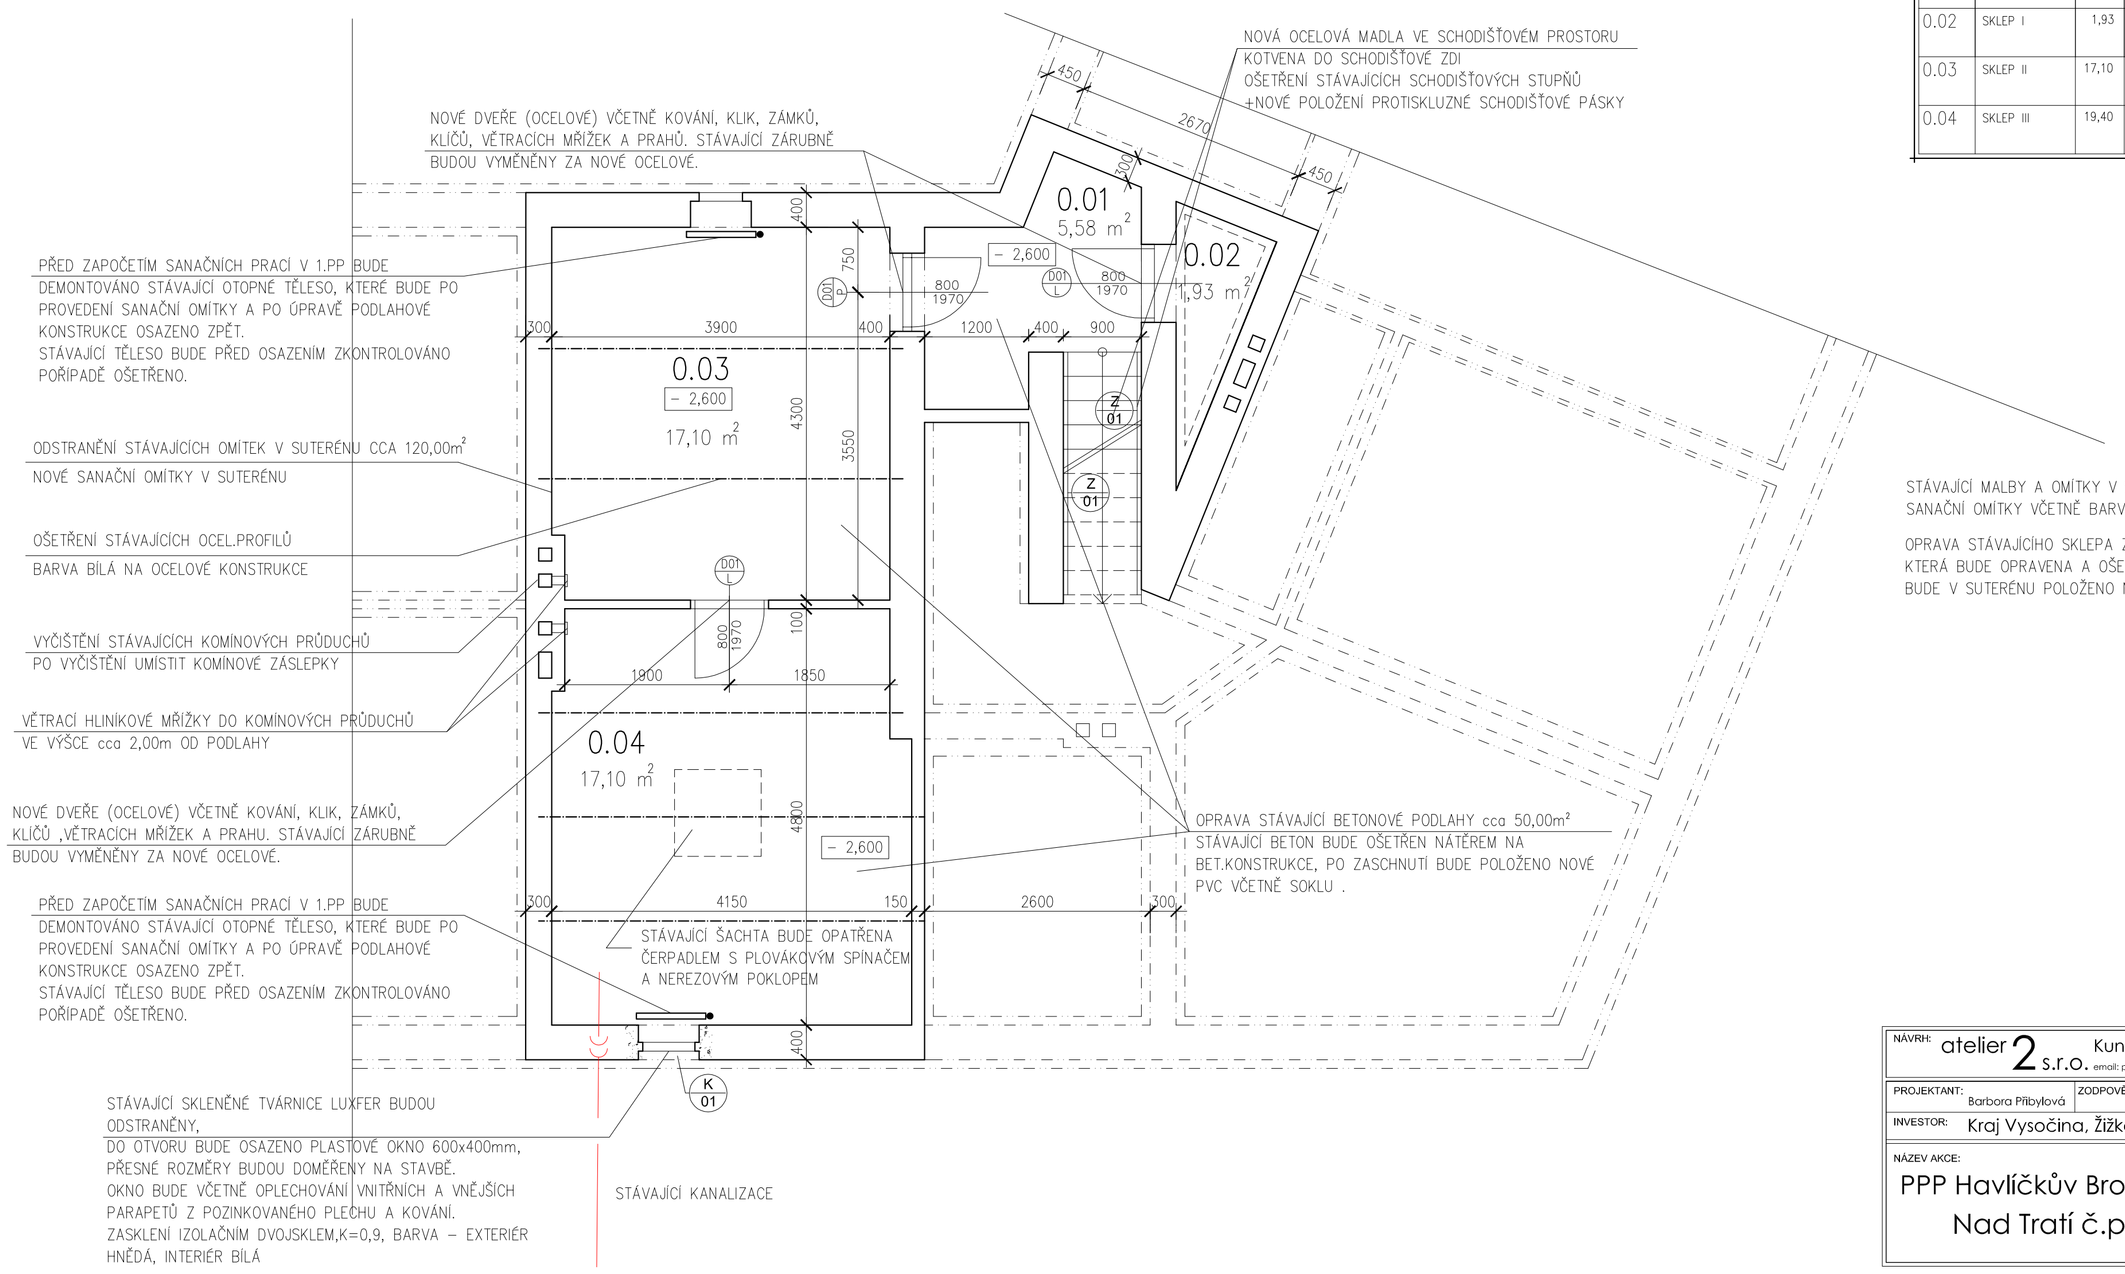

LEGENDA MÍSTNOSTÍ

Č.M.	NÁZEV MÍSTNOSTI	PLOCHA m2	DRUH PODLAHY	POVRCHY STĚN	POVRCHY STROPŮ	POZNÁMKA
0.01	CHODBA	5,58	PVC	STÁVAJÍCÍ OMÍTKA	STÁVAJÍCÍ OMÍTKA	STÁVAJÍCÍ SOKL
0.02	SKLEP I	1,93	PVC	STÁVAJÍCÍ OMÍTKA	STÁVAJÍCÍ OMÍTKA	STÁVAJÍCÍ SOKL
0.03	SKLEP II	17,10	PVC	STÁVAJÍCÍ OMÍTKA	STÁVAJÍCÍ OMÍTKA	STÁVAJÍCÍ SOKL
0.04	SKLEP III	19,40	PVC	STÁVAJÍCÍ OMÍTKA	STÁVAJÍCÍ OMÍTKA	STÁVAJÍCÍ SOKL

STÁVAJÍCÍ MALBY A OMÍTKY V SUTERÉNU BUDOU ODSTRANĚNY,V SUTERÉNU BUDOU NOVĚ POUŽITY SANAČNÍ OMÍTKY VČETNĚ BARVY

OPRAVA STÁVAJÍCÍHO SKLEPA ZAHRNUJE : VYKLIZENÍ A DEMONTÁŽ, OPRAVU BETONOVÉ PODLAHY, KTERÁ BUDE OPRAVENA A OŠETŘENA NÁTĚREM VHODNÝM NA BETONOVÉ KONSTRUKCE. PO ZASCHNUTÍ BUDE V SUTERÉNU POLOŽENO NOVÉ PVC.

PŮDORYS 1.PP

NÁVRH: atelier 2 s.r.o. Kunětická 2534/2 PRAHA 2 - Vinohrady 12 000
email: projekce@atelier2.cz, tel: 774 92 10 80, 774 92 10 82 ,IČO: 275 74 261 DIČ: CZ - 275 74 261
PROJEKTANT: Barbora Přibylová
ZODPOVĚDNÝ PROJEKTANT: Ing.Josef Žáček
HLAVNÍ PROJEKTANT: Ing.Josef Žáček
INVESTOR: Kraj Vysočina, Žižkova 1882/57, 587 33 Jihlava
atelier 2

NÁZEV AKCE:
PPP Havlíčkův Brod-sanace suterénu a úprava schodiště
Nad Tratí č.p. 335, 580 01 Havlíčkův Brod

AUTORIZAČNÍ RAZÍTKO:

DATUM: 01/2014
ČÍSLO ZAKÁZKY: 30/2014
OBSAH:
STAVEBNÍ ÚPRAVY
PŮDORYS 1.PP

MĚŘÍTKO: 1 : 50
STUPEŇ DOK.: DSP DPS
ČÍSLO VÝKRESU: D.1.1.b-03