



STAVAJÍCÍ KONSTRUKCE OKAPOVÉHO CHODNIČKU
BUDE PO CÉLE DĚLE VSTUPU ROZEBRÁNA A USKLADNĚNA
OKAPOVÝ CHODNIČEK BUDE VYBUDOVÁN ZE STAVAJÍCÍCH
PRÁVKY PO ULOŽENÍ DRENÁŽE DO ZHUTNĚNÉHO
VĚTRKOVÉHO NÁSTYPU

STÁVAJÍCÍ KAČÍREK V MÍSTĚ ULOŽENÍ DRENÁŽE
BUDE ROZEBRAN A USKLADNĚN
KAČÍREK BUDE VYBUDOVAN ZE STÁVAJÍCÍHO MATERIÁLU PO
ULOŽENÍ DRENÁŽE DO ZHUTNĚNÉHO ŠTERKOVÉHO NÁSPYU



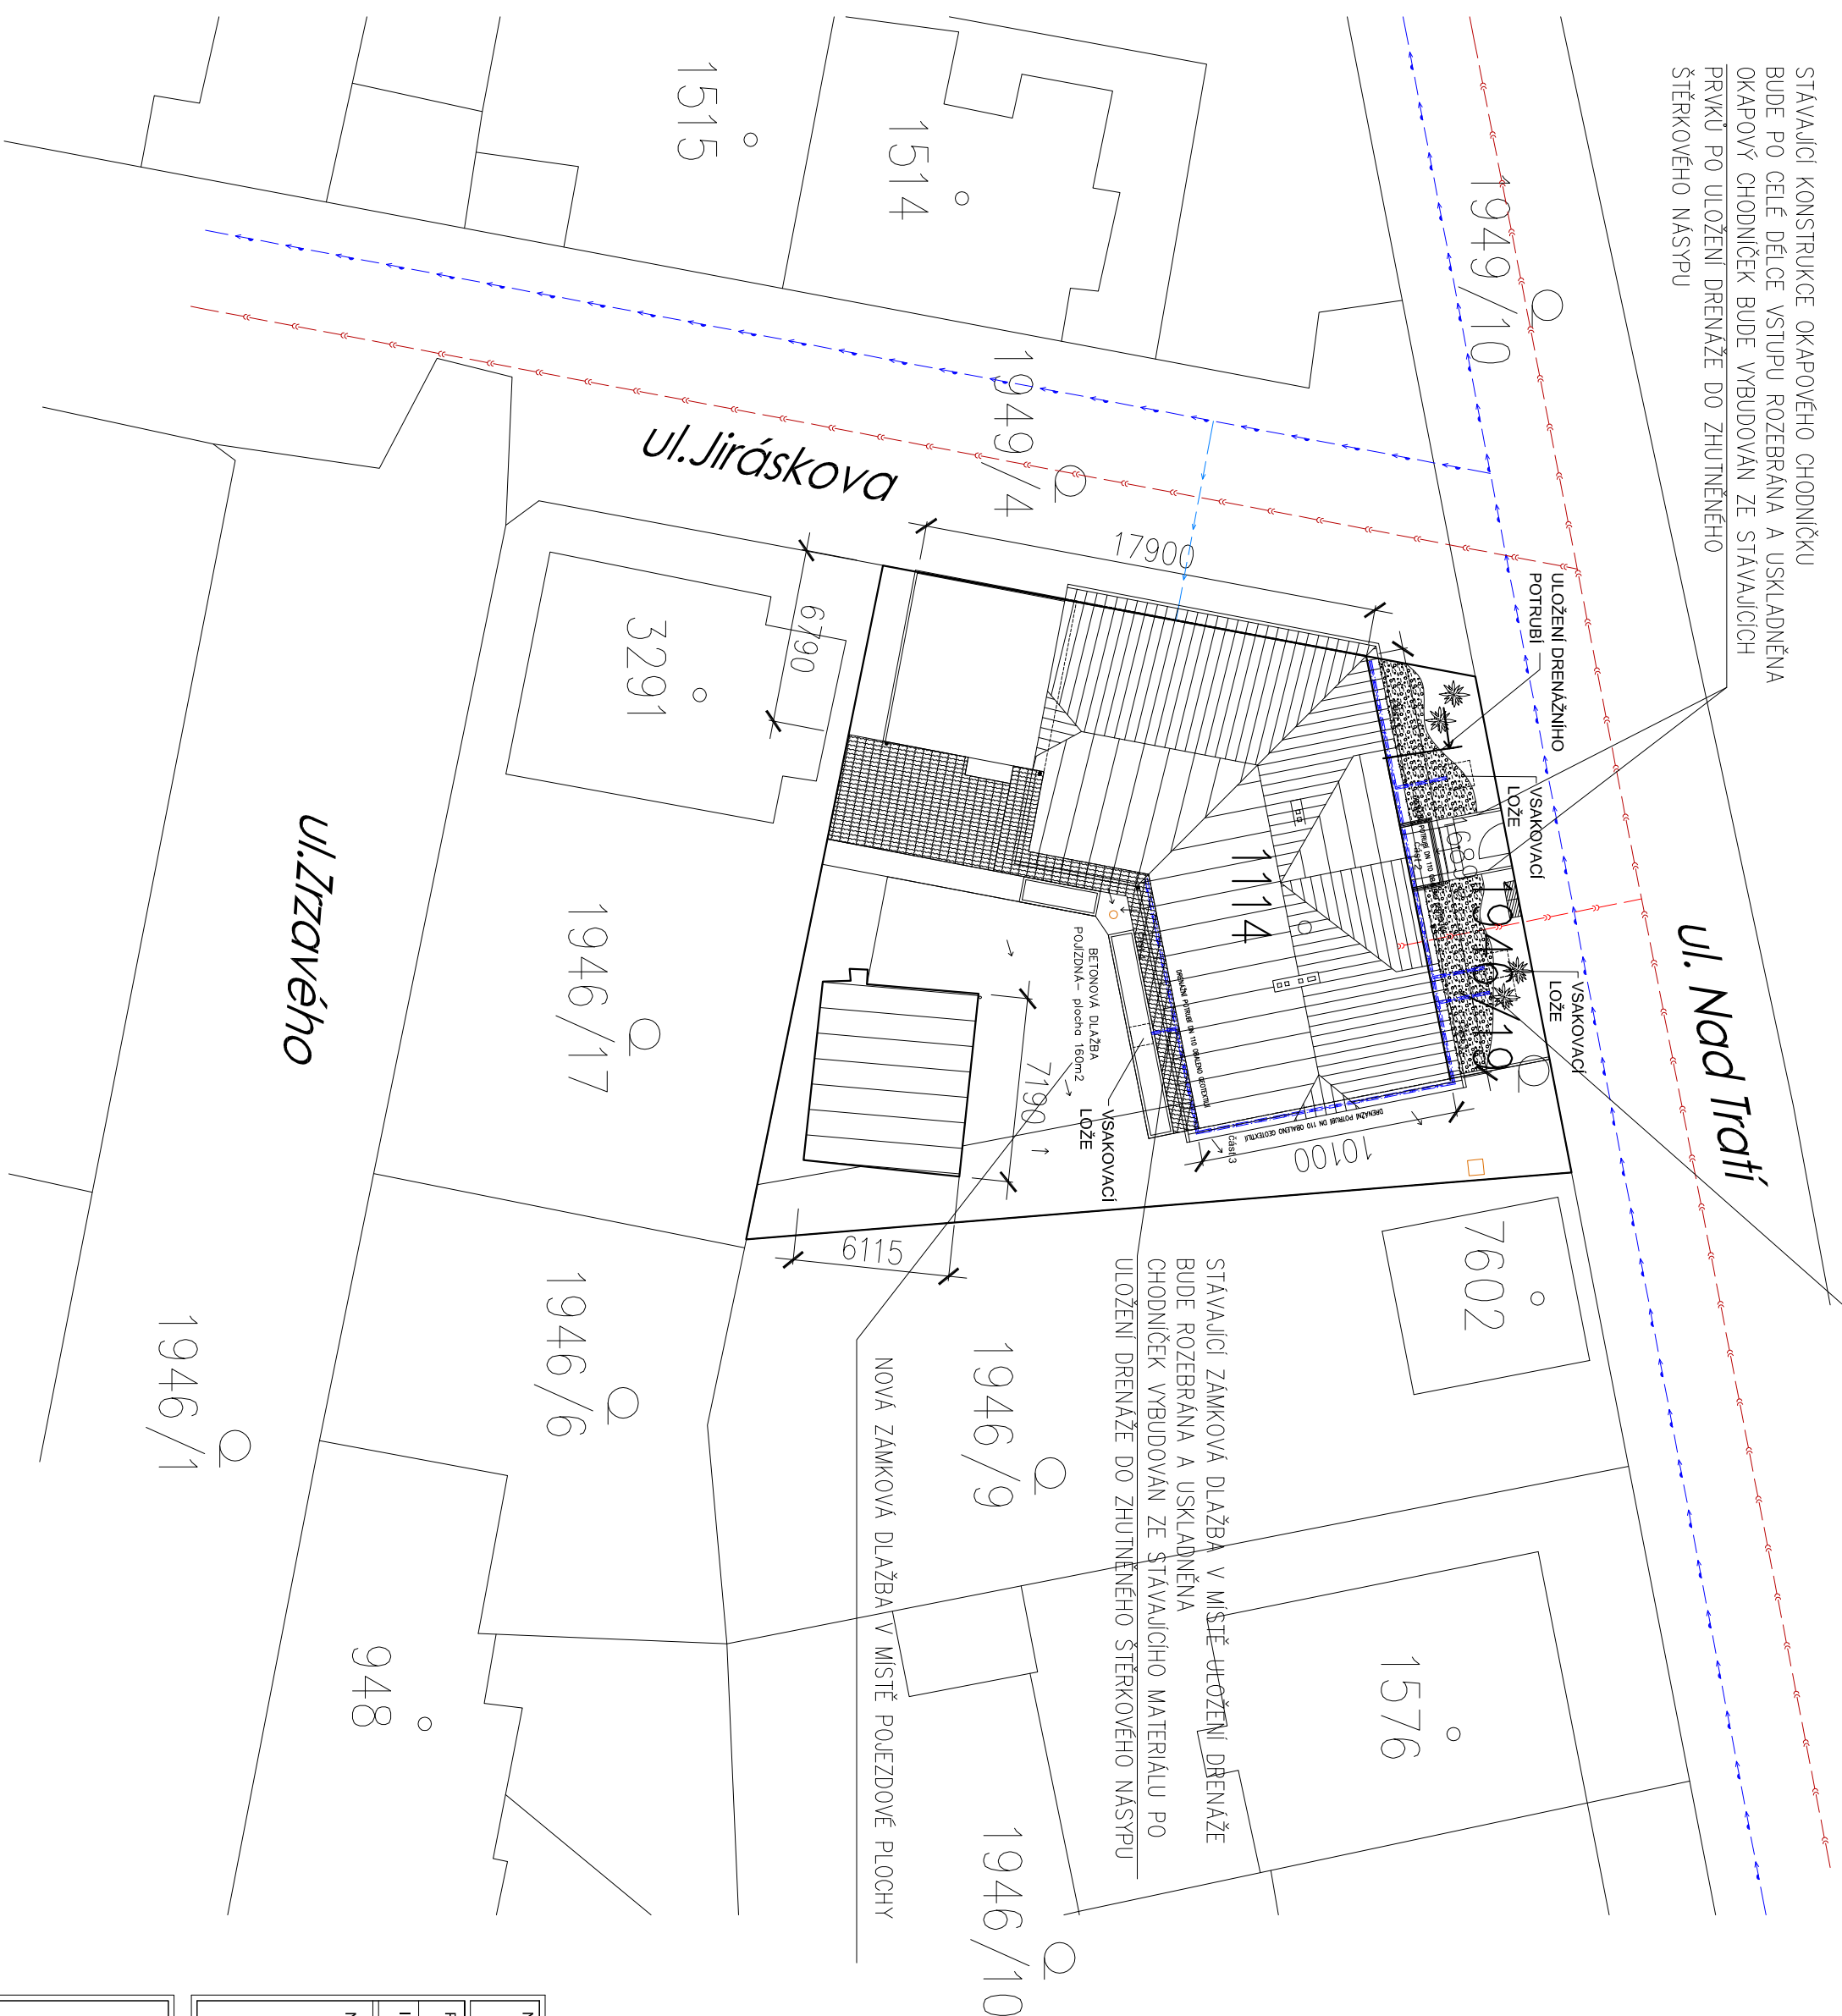


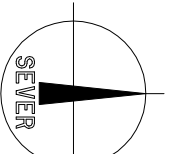
SKLADBY BETONOVÝCH PLOCH

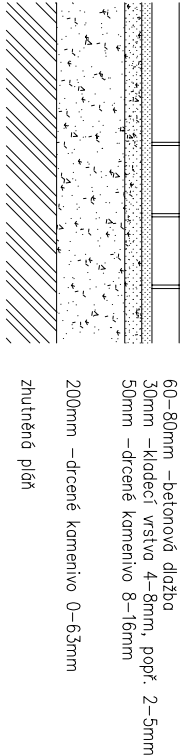Pojezdové plochy s občasným pojezdem do 3,5t



LEGENDA ZNAČENÍ

- | | |
|---|--------------------------------|
|  | STÁVAJÍCÍ SPLAŠKOVÁ KANALIZACE |
|  | STÁVAJÍCÍ KANALIZAČNÍ PŘÍPOJKA |
|  | STÁVAJÍCÍ VODOVODNÍ ŘÁD |
|  | STÁVAJÍCÍ VODOVODNÍ PŘÍPOJKA |
|  | DRENAŽNÍ POTRUBÍ PVC |



| | | | |
|--------------|--|------------------------|----------------------------|
| NAVRH: | atelier 2 | kuněhořká 2534/2 | PRAHA 2 - Vinohrady 12 000 |
| PROJEKTANTI: | Barbora Pilišvoldá | ZODPOVEDNÝ PROJEKTANT: | Ing. Josef Záčáček |
| INVESTOR: | Kraj Vysočina, žitkova 1882/57, 587 33 Jihlava | HLAVNÍ PROJEKTANT: | Ing. Josef Záčáček |

PPP Havlíčkův Brod-sanace suterénu a úprava schodiště
Nad Trať č.p. 335, 580 01 Havlíčkův Brod

| | |
|----------------------------------|-------------------------------|
| AUTORIZAČNÍ RAZÍTKO: | |
| | |
| DATUM: 01./2014 | ČÍSLO ZAKÁZKY: 30/2014 |
| OSBAH: SITUACE DRENÁŽI | |