


Č.L.	NÁZEV MÍSTNOSTI	PLOCHA m2	BRNÍ PLOŠKY	PORUCHY STĚN	PORUCHY STŘEŠNÍ	POZNÁMKA
0.01	CHODBA	5,58	STĚNALEI KERAM. DÍLŽBA	STĚNALEI OMÍTKA	STĚNALEI OMÍTKA	STĚNALEI SOKL
0.02	SKLEP I	1,93	STĚNALEI KERAM. DÍLŽBA	STĚNALEI OMÍTKA	STĚNALEI OMÍTKA	STĚNALEI SOKL
0.03	SKLEP II	17,10	STĚNALEI KERAM. DÍLŽBA	STĚNALEI OMÍTKA	STĚNALEI OMÍTKA	STĚNALEI SOKL
0.04	SKLEP III	19,40	STĚNALEI KERAM. DÍLŽBA	STĚNALEI OMÍTKA	STĚNALEI OMÍTKA	STĚNALEI SOKL

LEGENDA MÍSTNOSTÍ

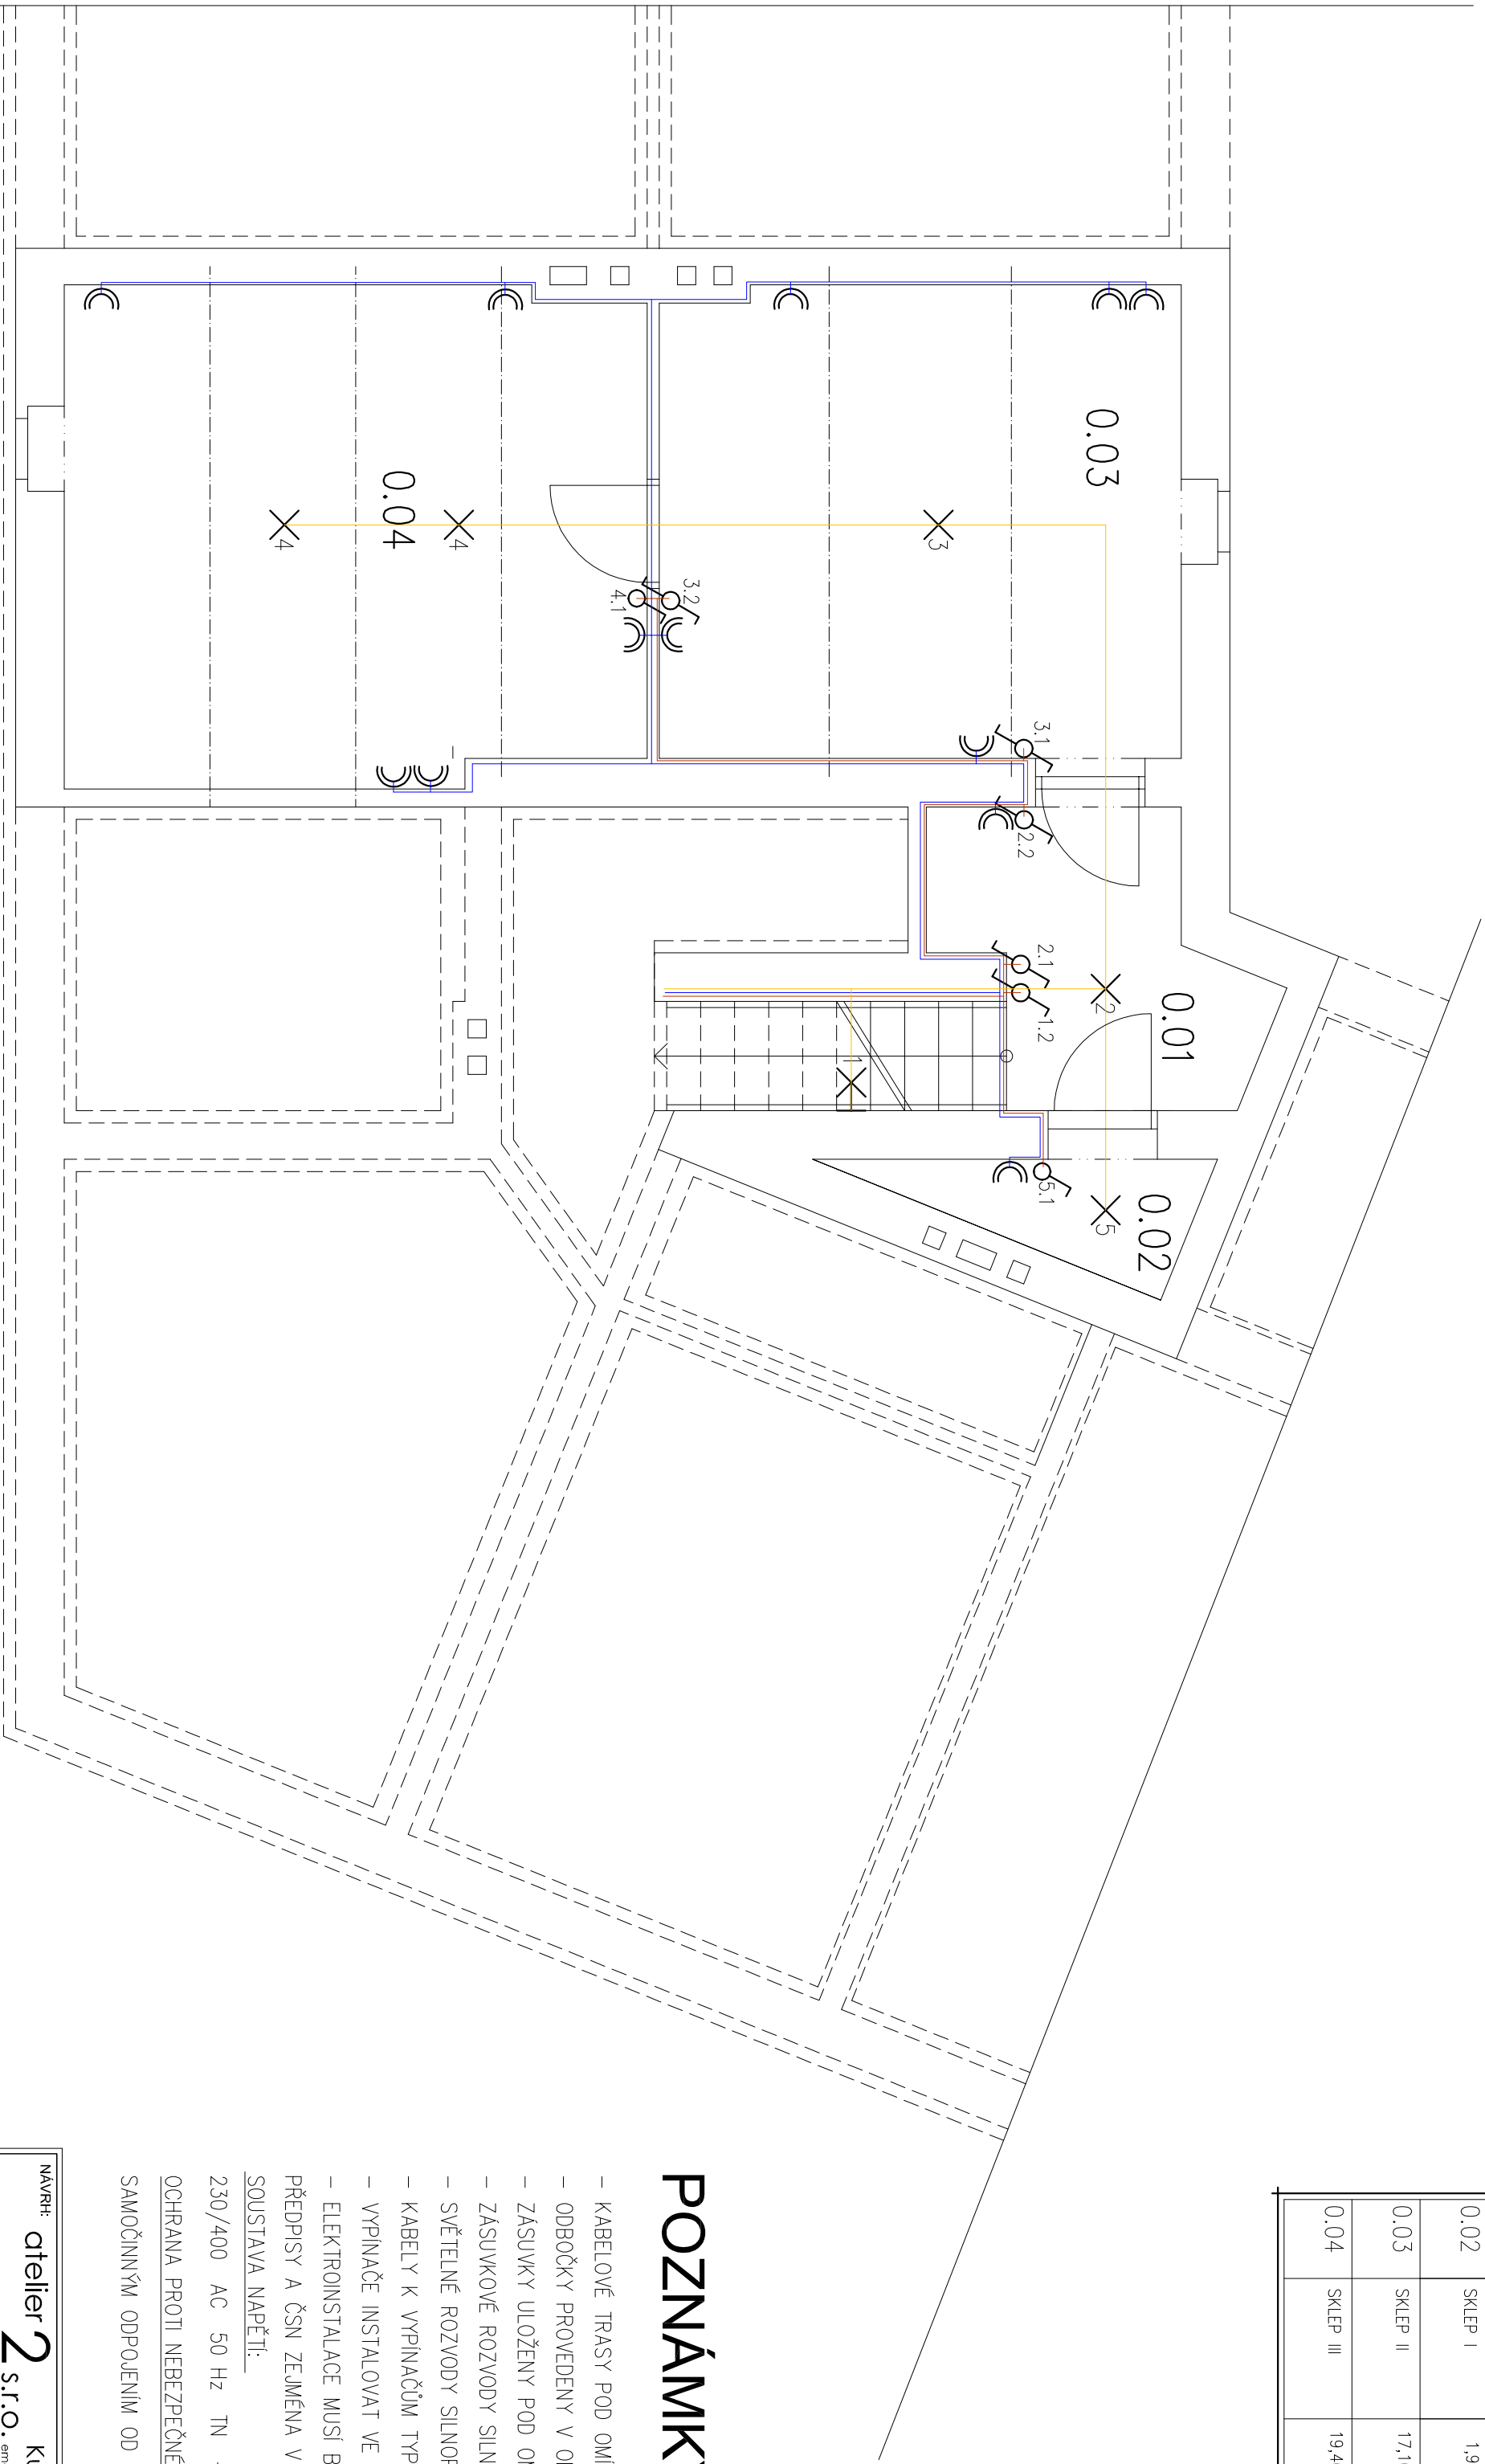

LEGENDA ZNAČENÍ

- X SVTLIDLO NASTROPNÍ
- X SVTLIDLO NASTĚVNÉ
- ⌘ SPINAČ ŘAZ. 1; 6; 5; 5+6;
- ⌘ DVOUZASUVKA 230 V
- ZASUVKOVÉ ROZVODY
- VYPÍNAČOVÉ ROZVODY
- SVĚTELNÉ ROZVODY

POZNÁMKY:

- KABELOVÉ TRASY POD OMÍTKOU.
- OBOŘKY PROVEDENY V OBOŘOVÝCH KRABICÍCH
- ZASUVKY ULožENY POD OMÍTKOU – VÝŠKA 400 mm
- ZASUVKOVÉ ROZVODY SILNOPROUDU – CYKY 3C x 2,5
- SVĚTELNÉ ROZVODY SILNOPROUDU – CYKY 3C x 2,5
- KABELY K VYPÍNAČŮM TRPU CYKY 2x, 3x x 2,5
- VYPÍNAČE INSTALOVAT VE VÝŠCE 1200 mm
- ELEKTROINSTALACE MUSÍ BÝT PROVEDENA V SOULADU S PLATNÝMI PŘEDPISY A ČSN ZEMĚNA V OBLASTI BEZPEČNOSTI A OCHRANY OSOB.
- SOUSTAVA NABĚTÍ:
- 230/400 AC 50 Hz TN – C – S
- OCHRANA PROTI NEBEZPÉČENÍ DOTYKU NEŽIVÝCH ČÁSTÍ:
- SAMOČINNÝM ODPOJENÍM OD ZDROJE DLE ČSN 33 2000–4–41

NÁZEV: atelier 2		Kunětická 2534/2, PRAHA 2 - Vinohrady 12 000		atelier	
PROJEKTANT: Bedřich Trnka		ZODPOVĚDNÝ PROJEKTANT: Ing. Josef Džáček		HLAVNÍ PROJEKTANT: Ing. Josef Džáček	
INVESTOR: Koj Vysocha, Žitkova 1882/57, 587 33 Jihlava		NÁZEV MACE: PPP Havlíčkův Brod-sanace suterénu a úprava schodiště Nad Trať č.p. 335, 580 01 Havlíčkův Brod		2	
AUTORIZAČNÍ RAZÍTKO:		DATA: 01/2014		ČÍSLO ZAKÁZKY: 30/2014	
OBSAH: PŮDORYS 1.PP ELEKTROINSTALACE		MĚŘITVO: 1 : 50		STUPEŇ DOK: DSP DPS	
		ČÍSLO VÝMĚRU: D.1.4.EL-01			

ELEKTROINSTALACE PŮDORYS 1.PP