


detail nadpraží okna

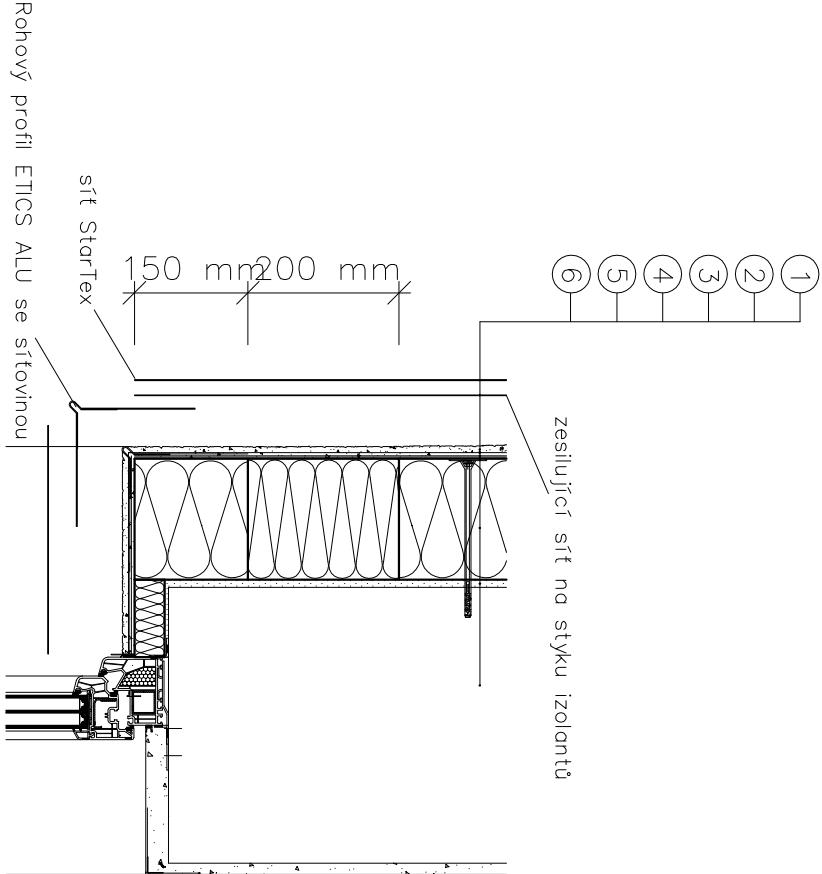

- 1 Nosná stěna (podklad)
- 2 Lepicí hmota
- 3 Izolační deska
- 4 Krycí hmota s výztužnou sítkou ze skelné tkaniny
- 5 Penetrační nátěr
- 6 Marmolitová omítka

Zateplení stěn provedeno izolací tl.100mm,
zateplení ostění provedeno izolací tl.40mm.

NÁVRH: atelier 2 s.r.o. Kunětická 2534/2 PRAHA 2 - Vinohrady 12 000 emil: projekce@atelier2.cz, tel: 774 92 10 80, 774 92 10 82, IČO: 275 74 261 DIČ: CZ - 275 74 261		atelier 2	
PROJEKTANT: Barbora Přibyllová	ZODPOVĚDNÝ PROJEKTANT: Ing. Josef Žáček	HLAVNÍ PROJEKTANT: Ing. Josef Žáček	
INVESTOR: Kraj Vysočina, Žižkova 1882/57, 587 33 Jihlava			
NÁZEV AKCE: PPP Havlíčkův Brod-sanace suterénu a úprava schodiště Nad Trať č.p. 335, 580 01 Havlíčkův Brod			
AUTORIZAČNÍ RAZÍTKO:		DATUM: 01/2014	ČÍSLO ZAKÁZKY: 30/2014
		OBSAH: DETAIL NADPRAŽÍ OKNA	MĚŘÍTKO: 1 : 10 STUPĚŇ DOK.: DSP DPS ČÍSLO VÝKRESU: D.1.1.b-17