
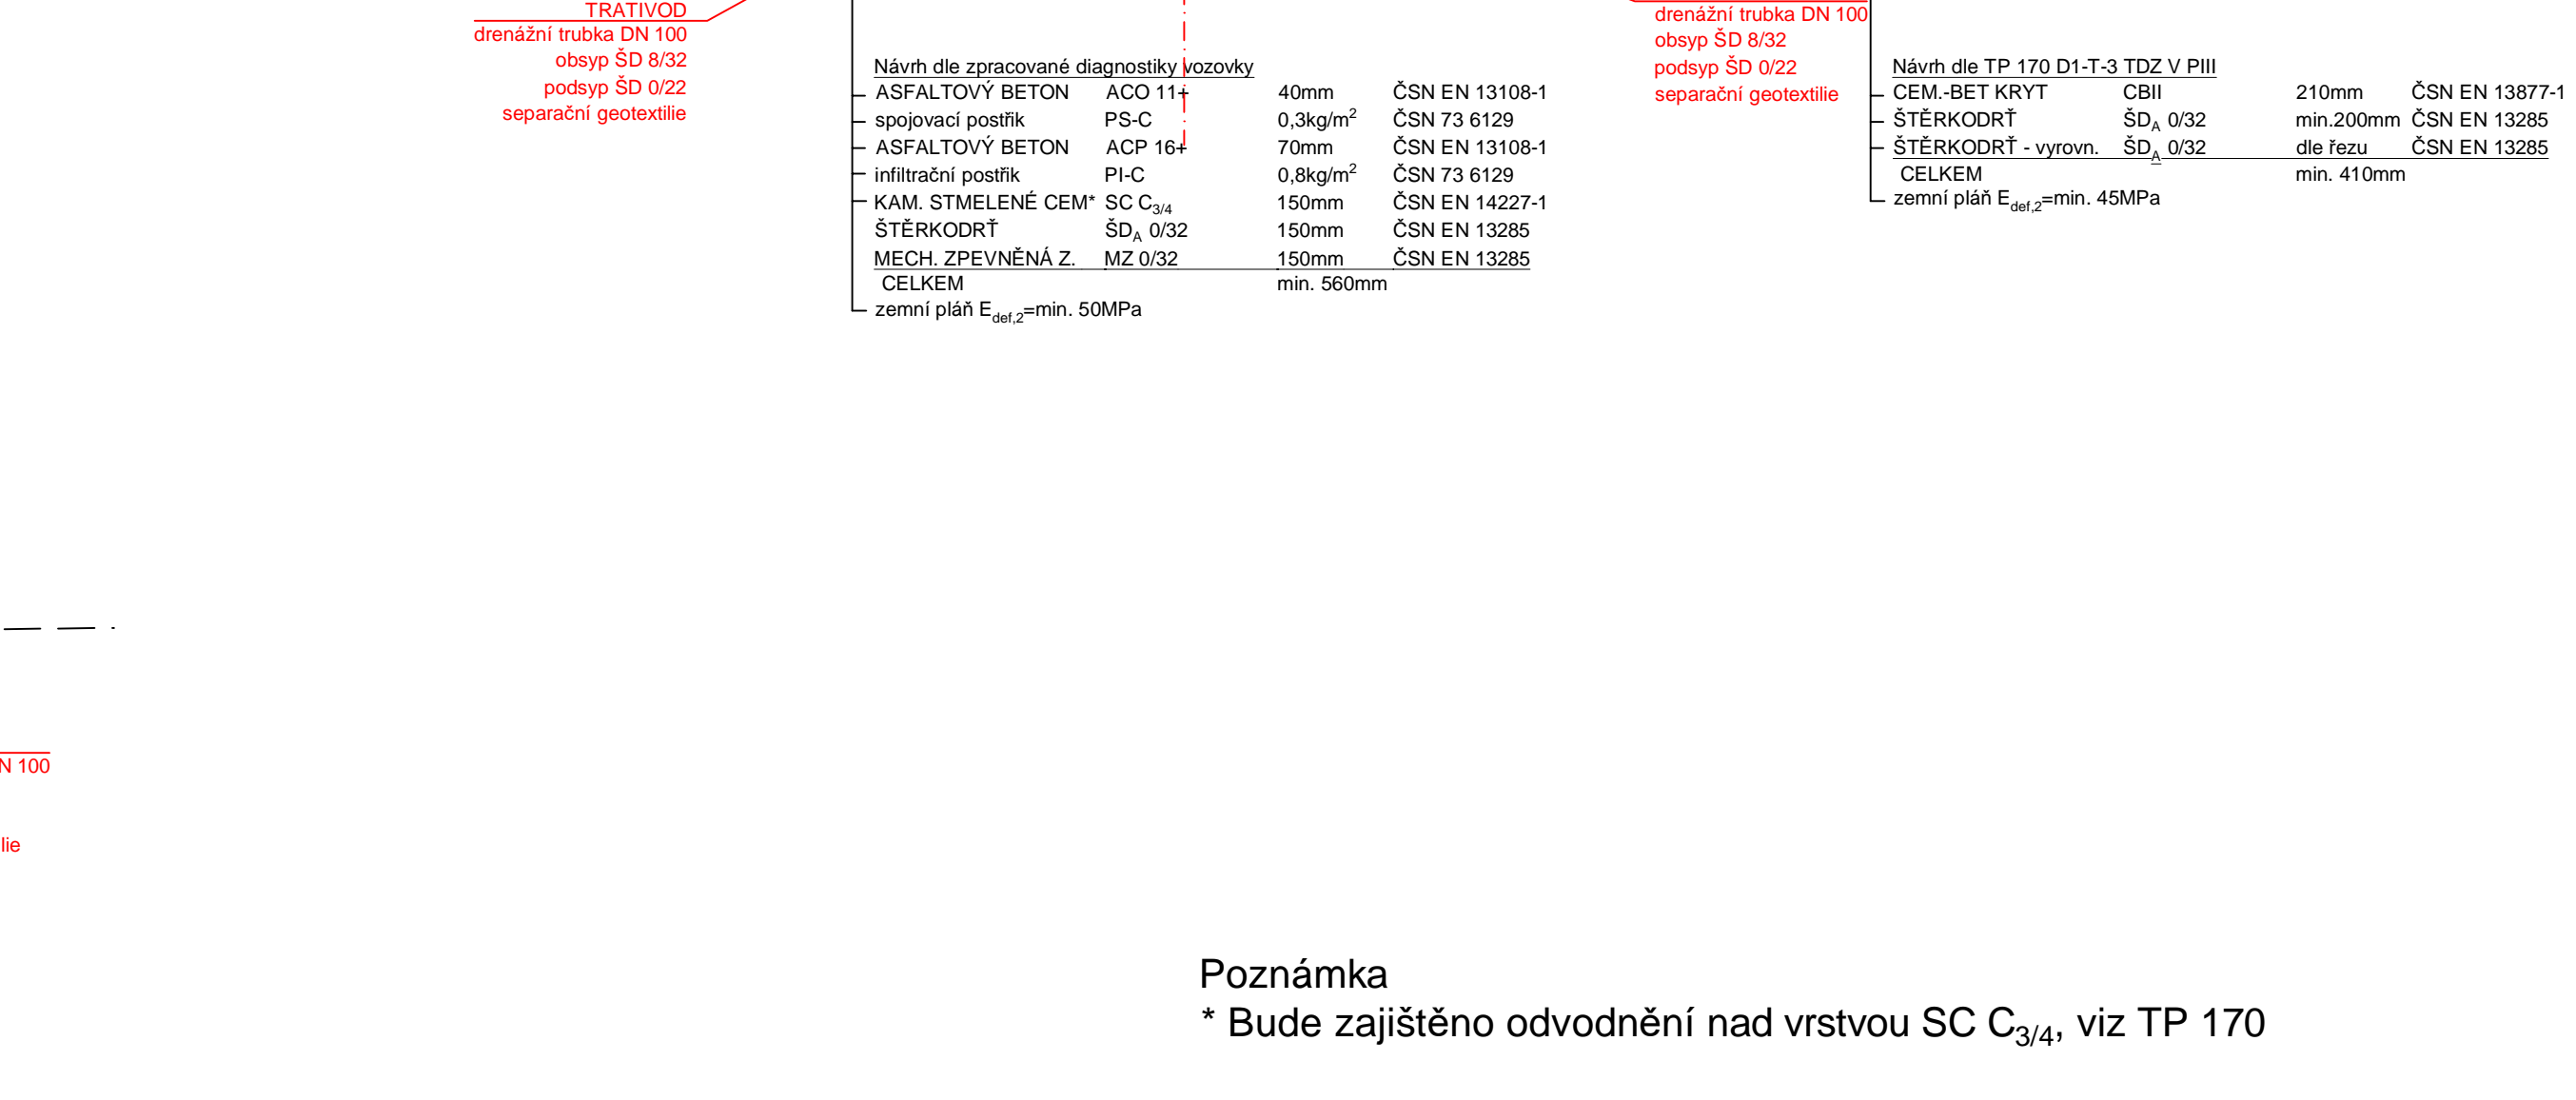
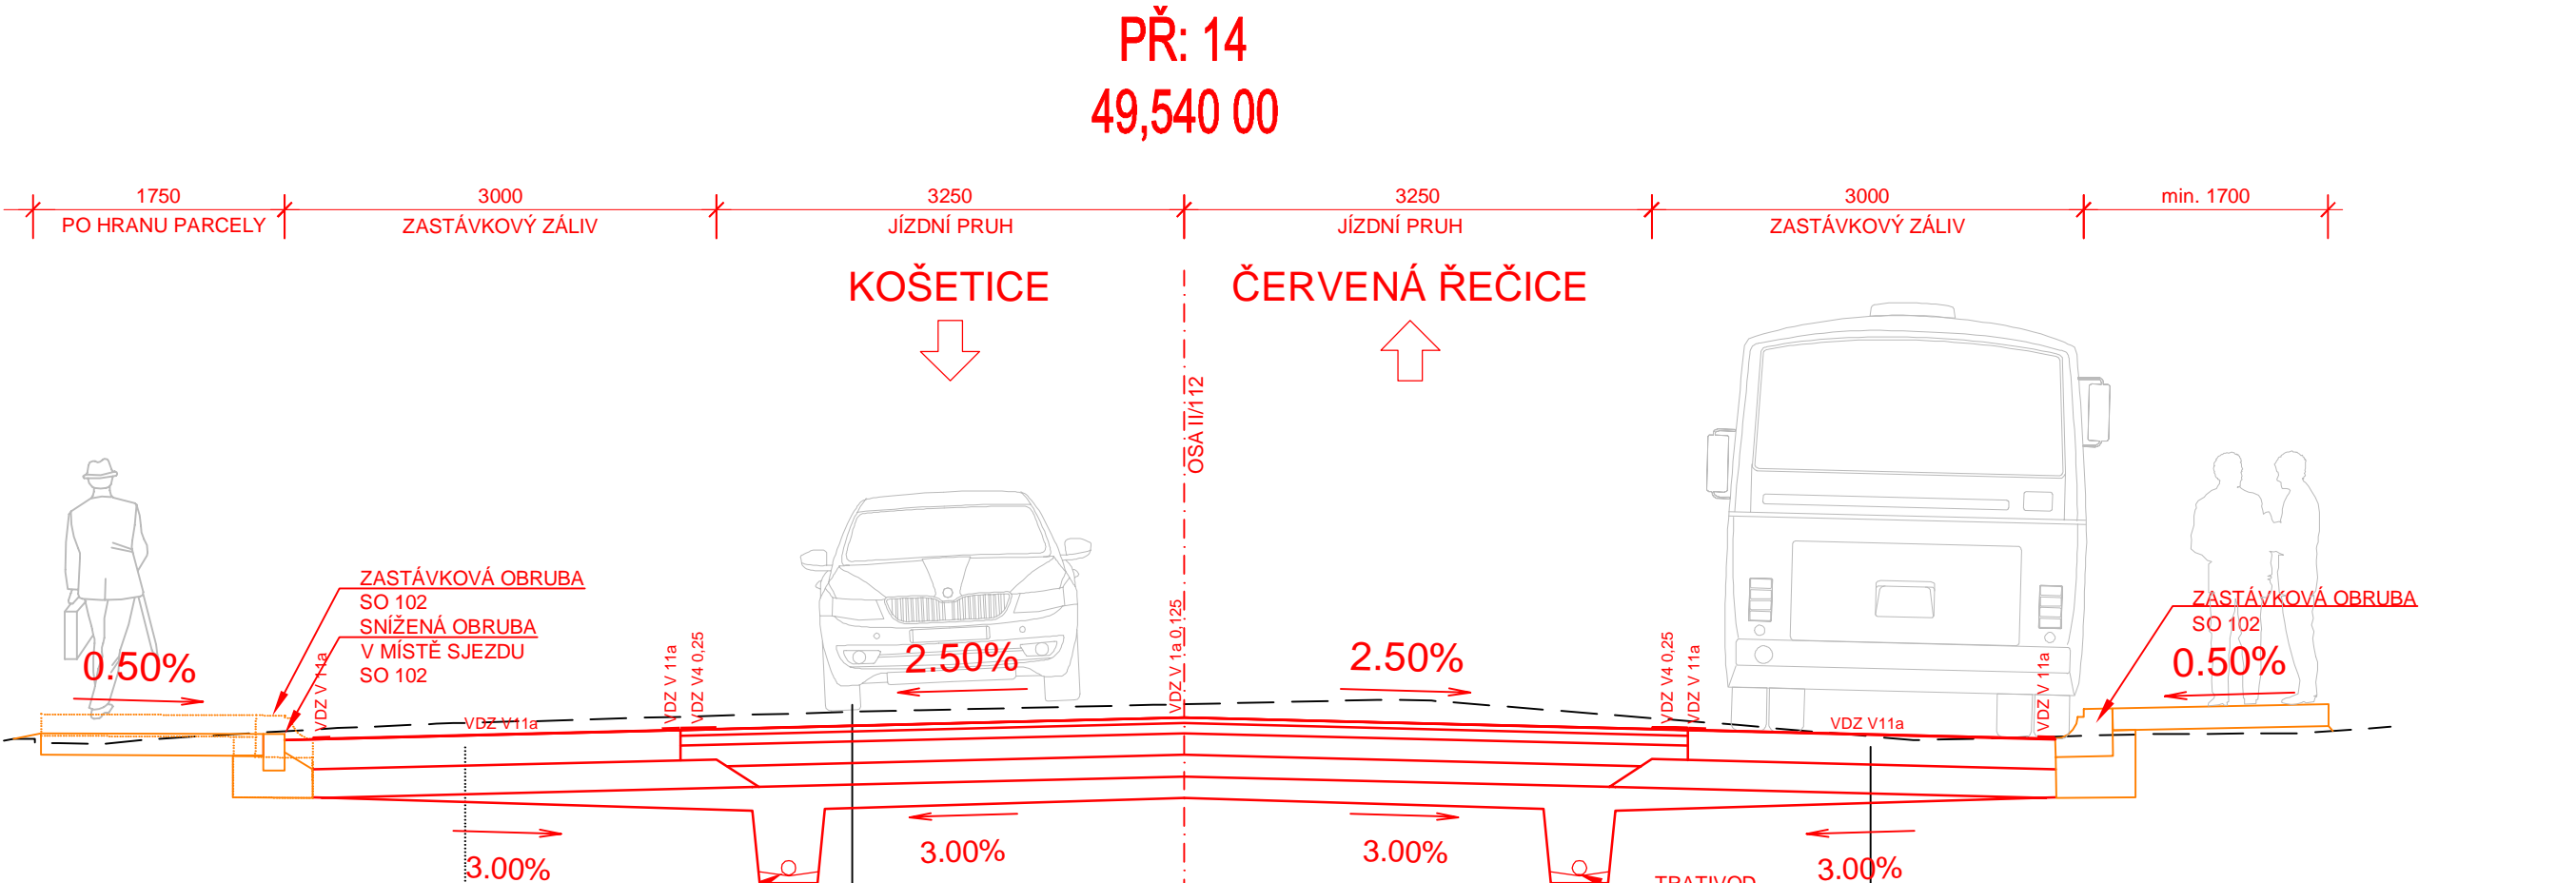
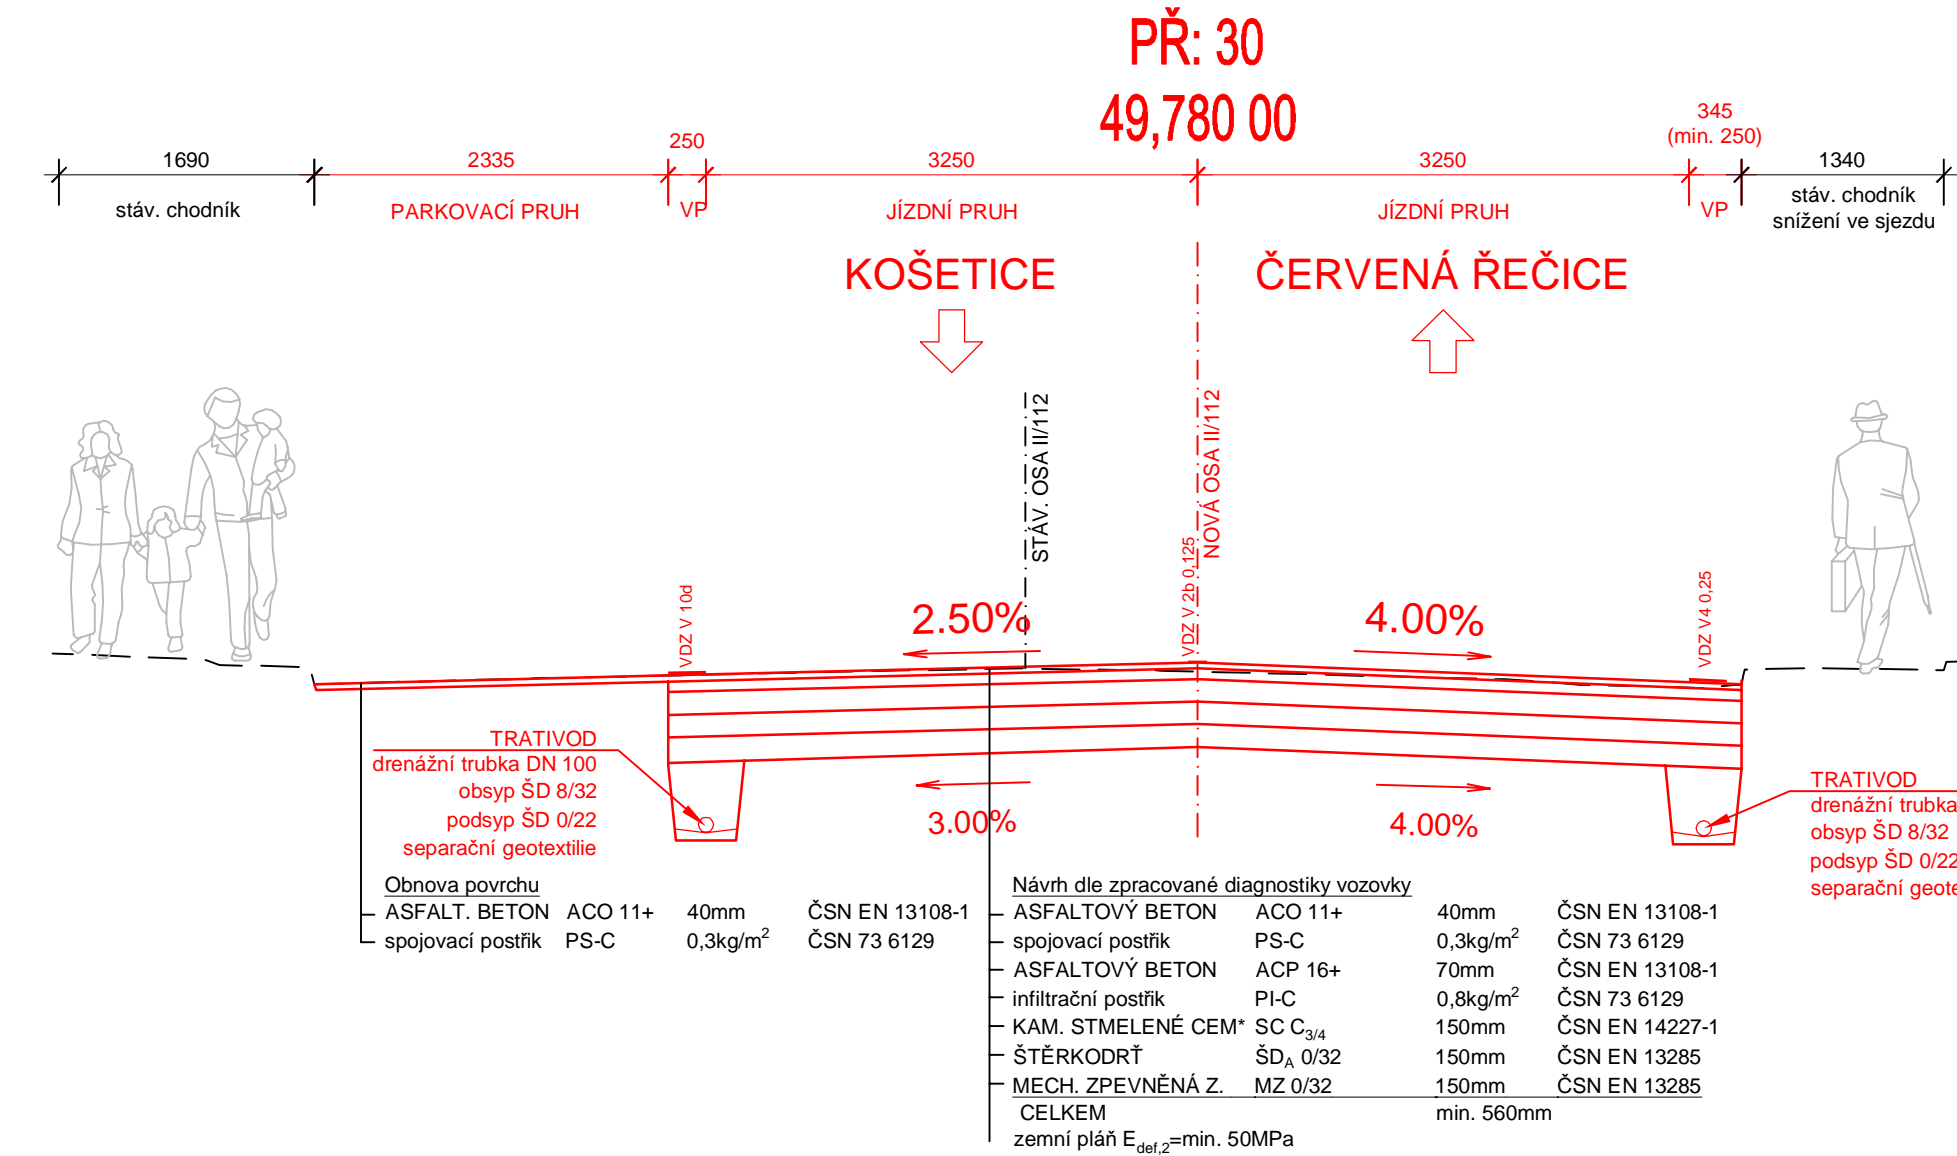


VZOROVÉ PŘÍČNÉ ŘEZY
M: 1:50

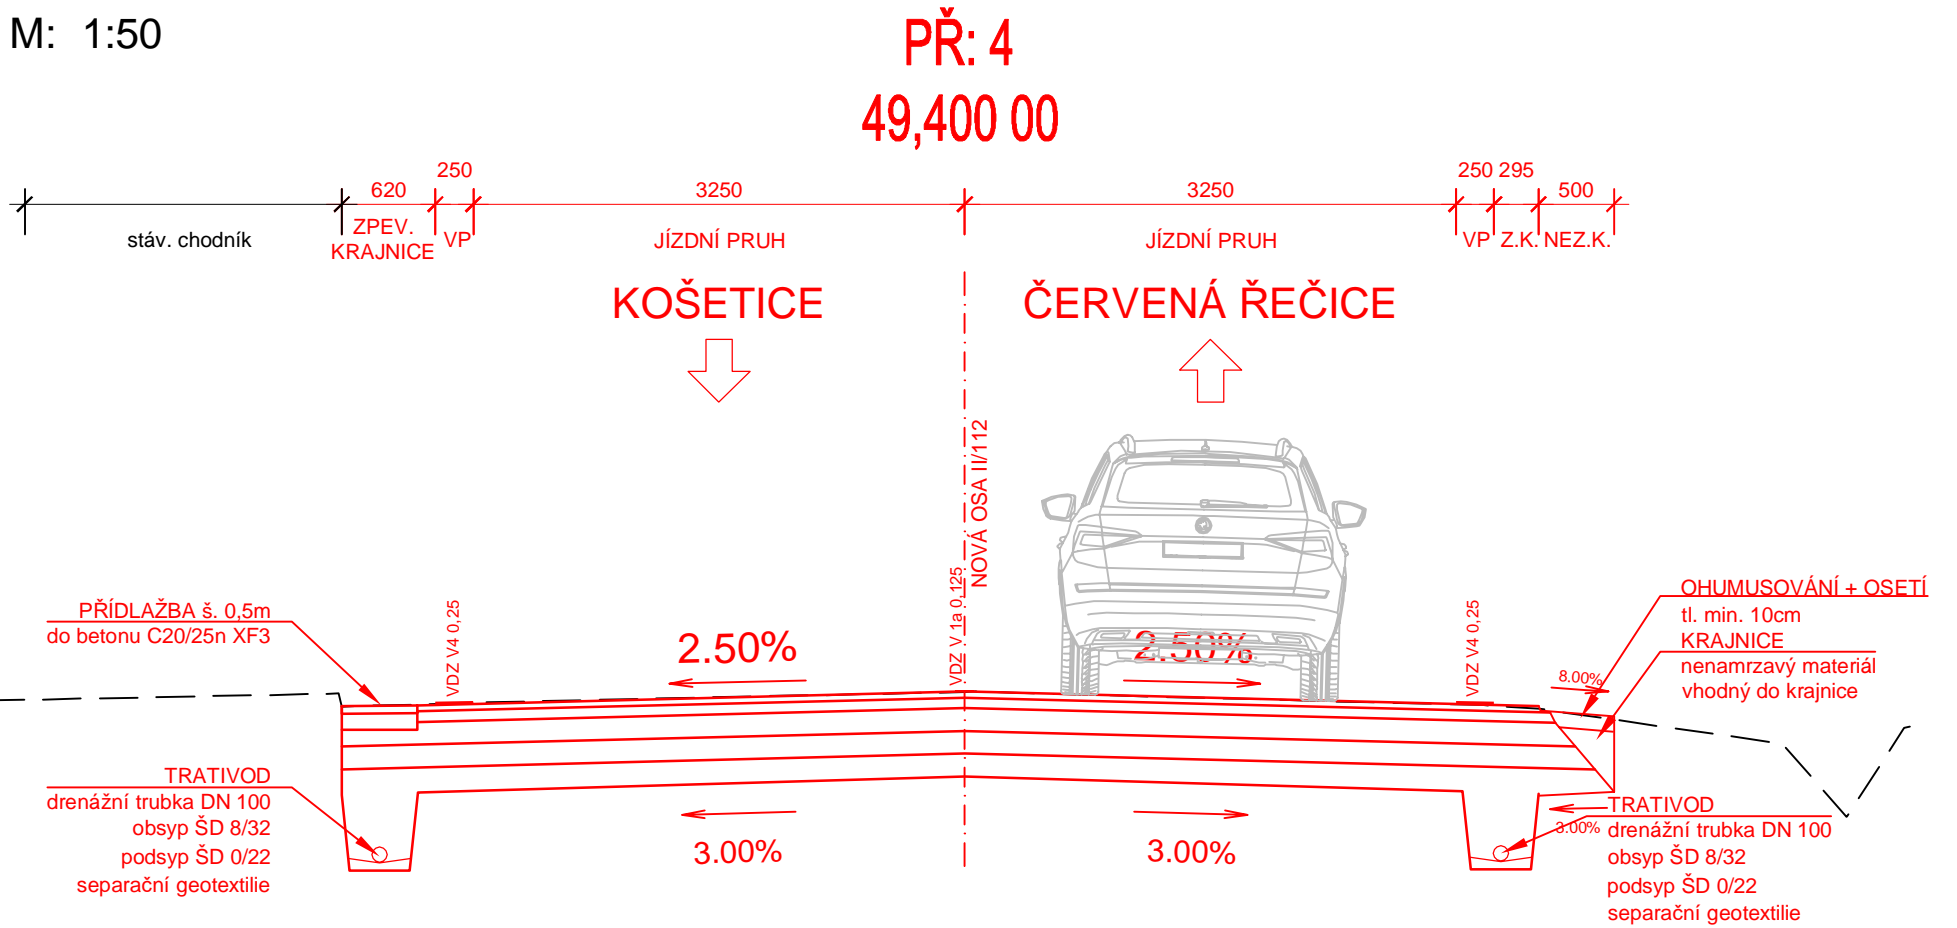

Poznámka
* Bude zajištěno odvodnění nad vrstvou SC C_{3/4}, viz TP 170

STAVBA: II/112 Křelovice - propustek ev.č.112-219P				
OBJEDNATEL: Krajská správa a údržba silnic Vysočiny, p.o. Kosovská 1122/16 586 01 Jihlava				
OBJEKT: SO 101 - ÚPRAVA SILNICE II/112		Část: D.1.1		Paré:
PŘÍLOHA: VZOROVÉ PŘÍČNÉ ŘEZY		Příloha: 4		