
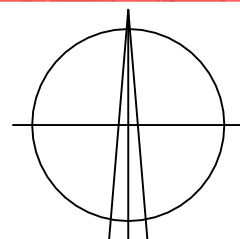


SITUACE ŠIRŠÍCH VZTAHŮ

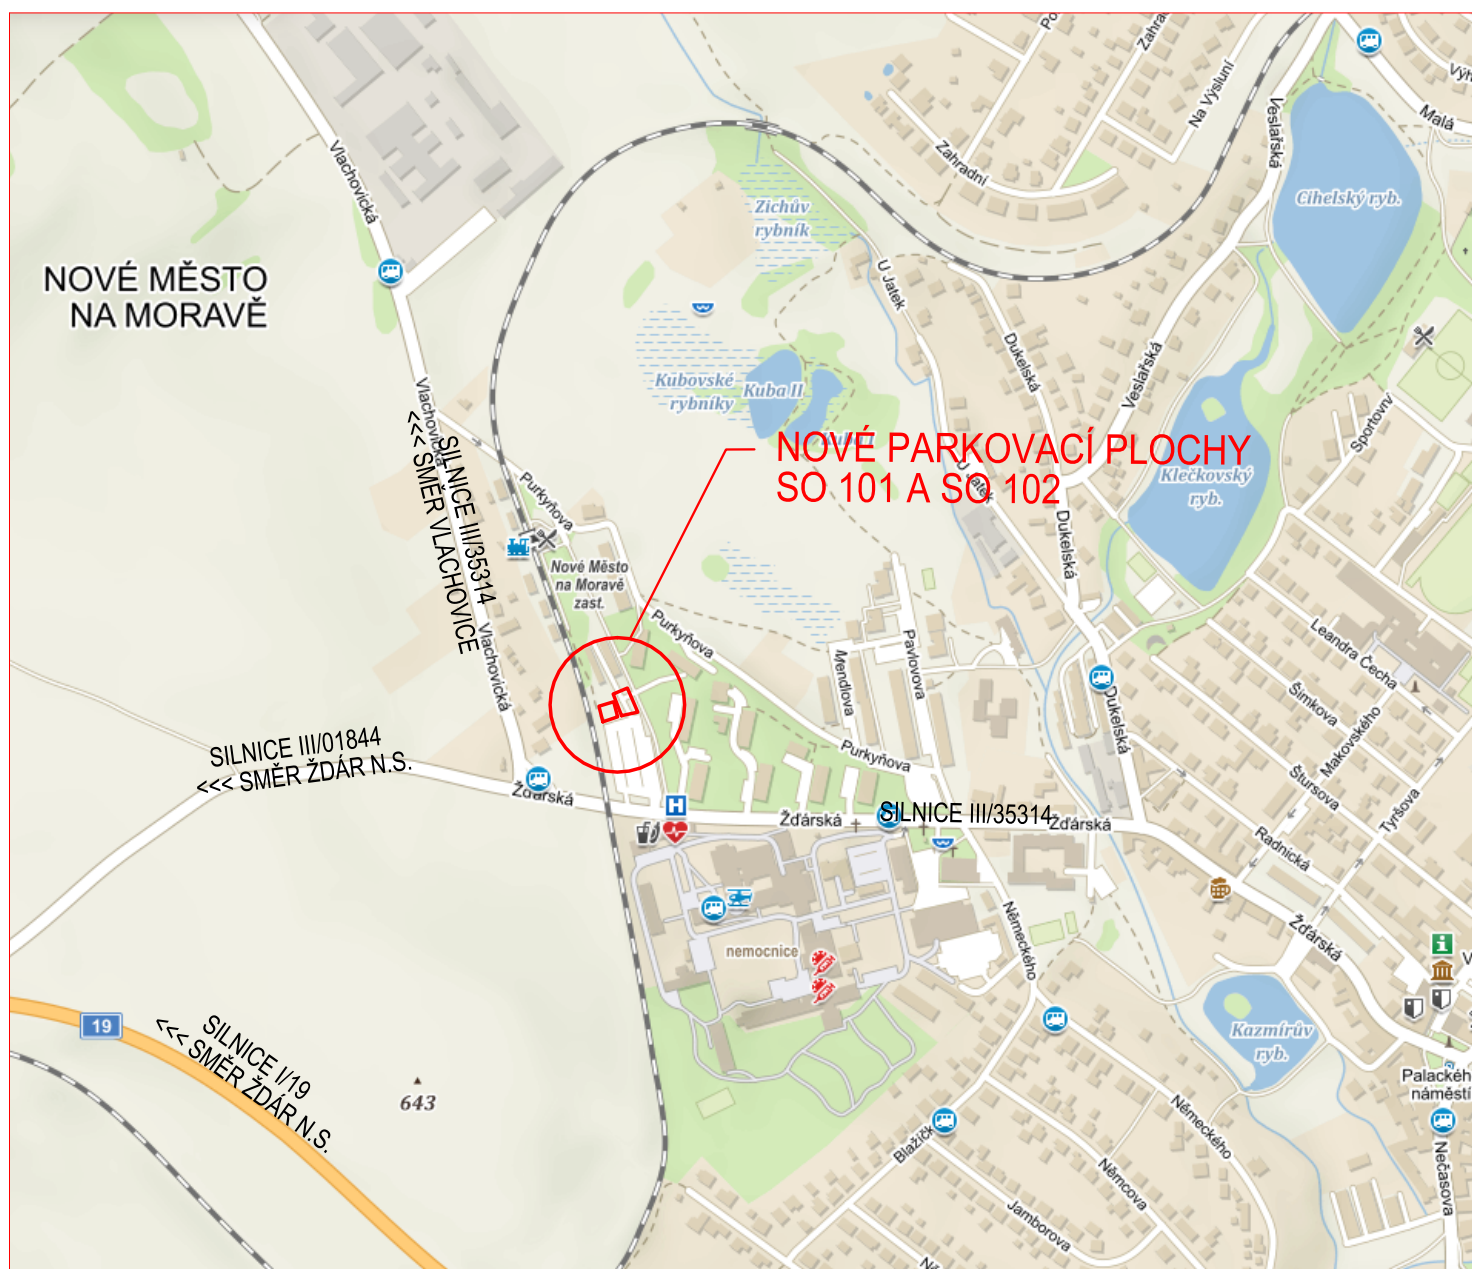

POZNÁMKY

PŘED ZAPOČETÍM ZEMNÍCH PRACÍ JE NUTNO VYTYČIT VEŠKERÉ PODZEMNÍ SÍTĚ
SÍTĚ NENÍ MOŽNO ODMĚŘOVAT Z TOHOTO VÝKRESU, BYLY VYNESENÝ POUZE INFORMATIVNĚ

VÝŠKOVÝ SYSTÉM B.p.v.

VED.PROJEKTANT: ING. HAVLÍČEK OLDŘICH	ZODP.PROJEKTANT: ING. JIŘÍ HALVA	PROJEKTANT: ING. JIŘÍ HALVA	KRESLIL: BC. PETR JAROŠ	DOLNÍ 38 ŽDĀR NAD SÁZAVOU www.halva.org	 ATELIER HALVA
INVESTOR: Nemocnice Nové Město na Moravě p.o., Žďárská 610, 592 31 Nové Město na Moravě				DATUM	11/2021
K.Ú.: Nové Město na Moravě				STUPEŇ	DPS
NOVÉ MĚSTO NA MORAVĚ – ROZŠÍŘENÍ PARKOVACÍ PLOCHY U NEMOCNICE				MĚŘÍTKO	1:5000
				ARCHIVNÍ ČÍSLO	46-21-NM
SITUACE ŠIRŠÍCH VZTAHŮ				ČÍSLO VÝKRESU	C.1