



KATASTRÁLNÍ SITUAČNÍ VÝKRES

1:500

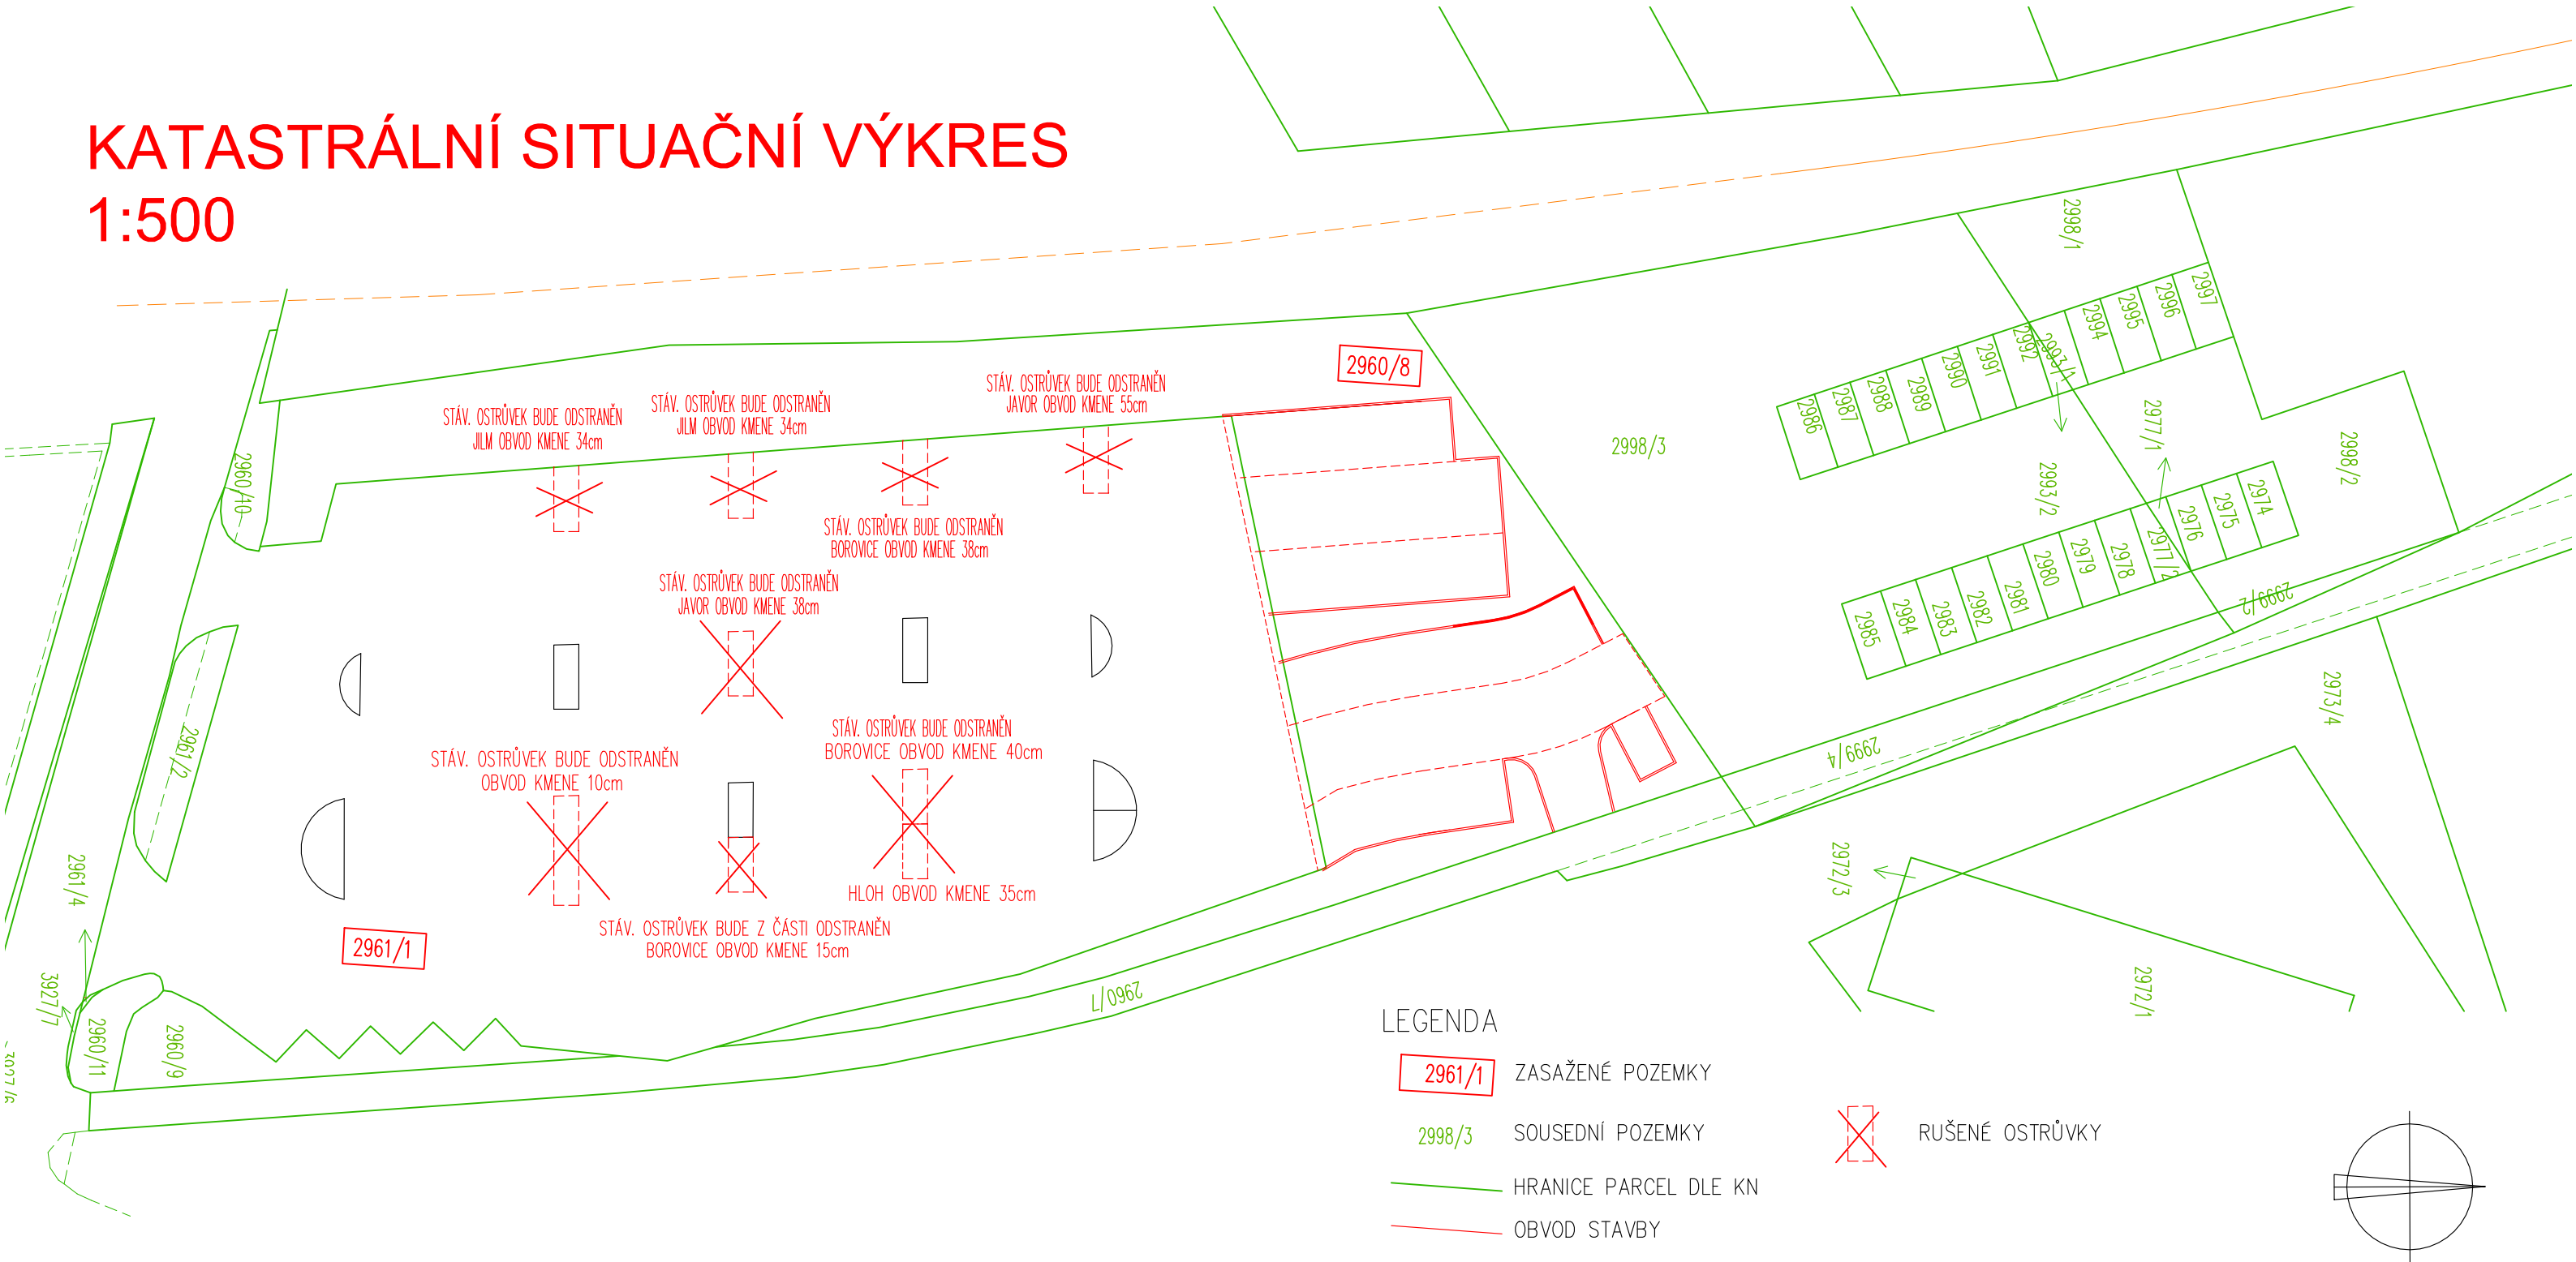

DRUHY A PARCELNÍ ČÍSLA DOTČENÝCH POZEMKŮ PODLE KATASTRU NEMOVITOSTÍ–OBEC

KATASTRÁNÍ ÚZEMÍ	PARCELNÍ ČÍSLO	ČÍSLO LV	ZPŮSOB VYUŽITÍ	DRUH POZEMKU	VLASTNICKÉ PRÁVO	ZPŮSOB OCHRANY
NOVÉ MĚSTO NA MORAVĚ (706418)	2961/1	3333	JINÁ PLOCHA	OSTATNÍ PLOCHA	KRAJ VYSOČINA	CHKO
	2960/8	3333	ZELEŇ	OSTATNÍ PLOCHA	KRAJ VYSOČINA	CHKO

VED.PROJEKTANT: ING. HAVLIČEK OLDŘICH	ZODP.PROJEKTANT: ING. JIŘÍ HALVA	PROJEKTANT: ING. JIŘÍ HALVA	KRESLIL: BC. PETR JAROŠ	DOLNÍ 38 ŽĎÁR NAD SÁZAVOU www.halva.org	 ATELIER HALVA
INVESTOR: Nemocnice Nové Město na Moravě p.p., Žďárská 610, 592 31 Nové Město na Moravě				DATUM	
K.Ú.: Nové Město na Moravě				STUPEŇ	DPS
NOVÉ MĚSTO NA MORAVĚ – ROZŠÍŘENÍ PARKOVACÍ PLOCHY U NEMOCNICE				MĚŘITKO	1: 500
				ARCHIVNÍ ČÍSLO	46–21–NM
KATASTRÁLNÍ SITUAČNÍ VÝKRES				ČÍSLO VÝKRESU	C.2