


POHLED ZÁPADNÍ

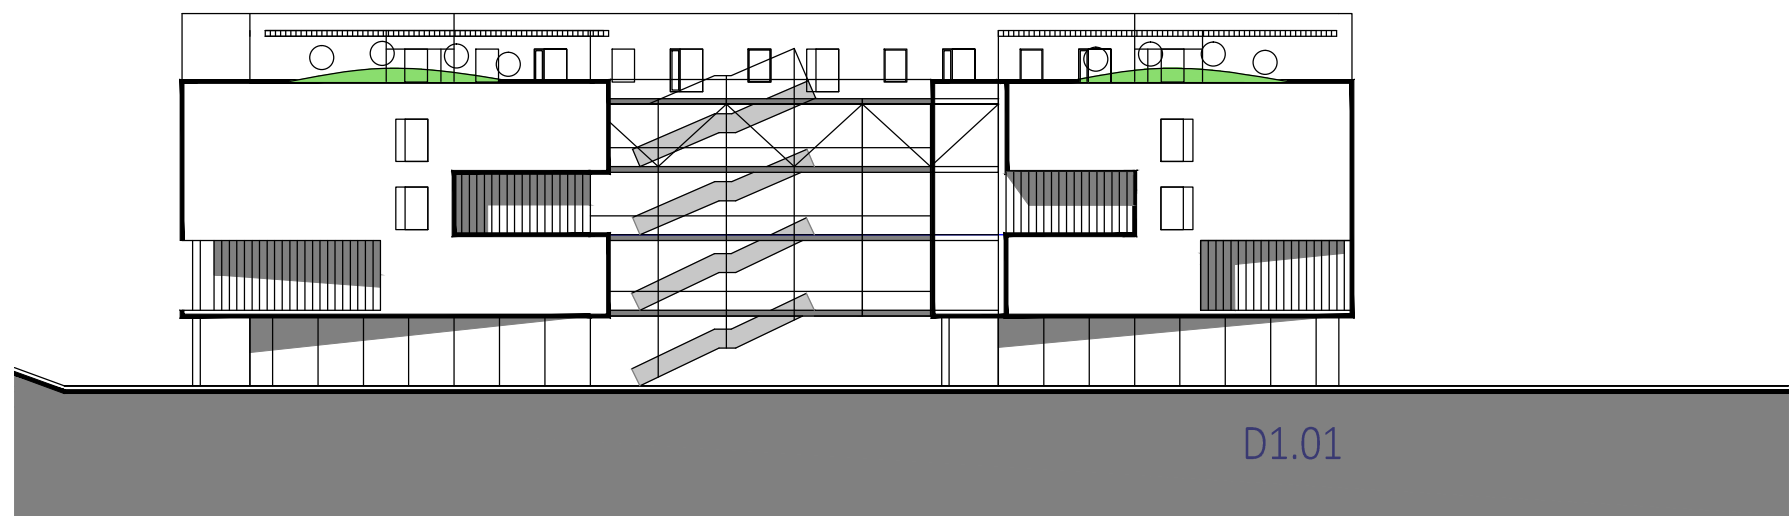

POHLED JIŽNÍ