



k. ú. Havlíčkův Brod (637823)

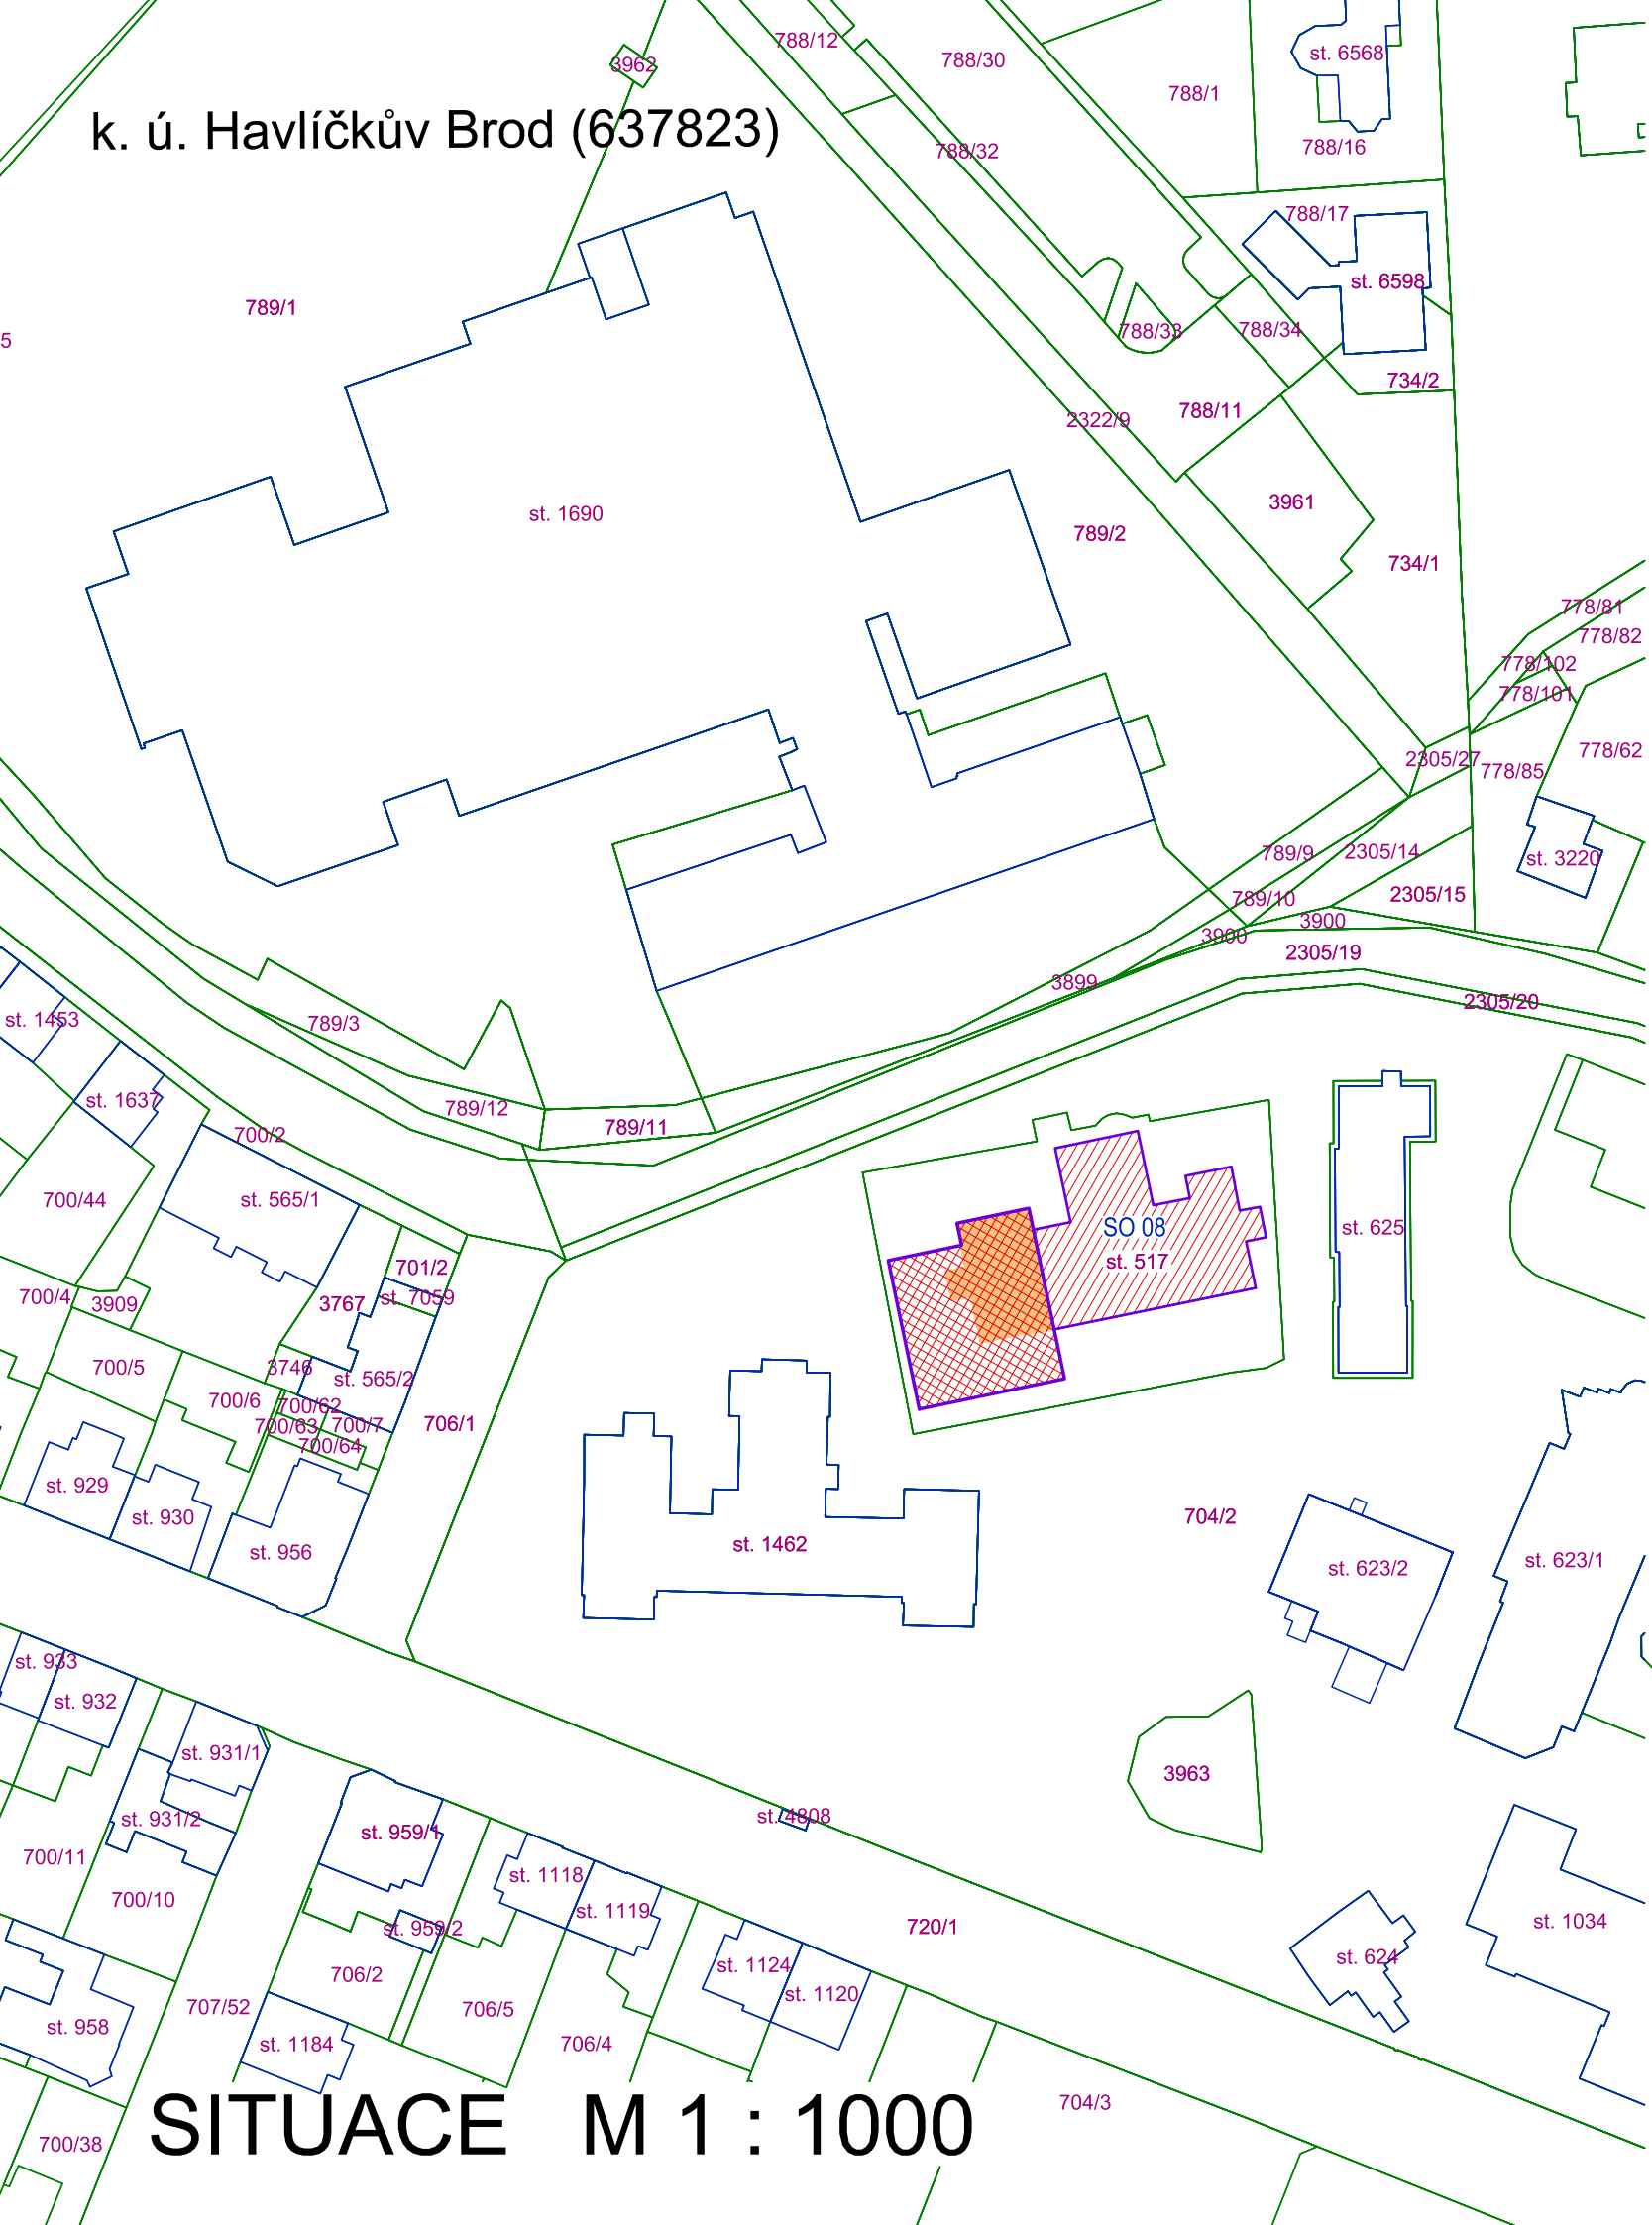

SITUACE M 1 : 1000

LEGENDA

- HRANICE PARCEL
- HRANICE BUDOV
- REKONSTRUOVANÁ ČÁST OBJEKTU
- PŘÍSTAVOVANÁ ČÁST OBJEKTU
- ZBOURANÁ ČÁST OBJEKTU

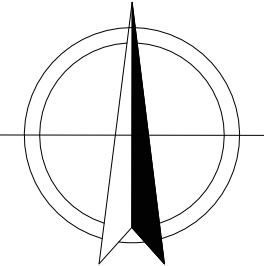

Jeli v dokumentaci definován nějaký konkrétní výrobek nebo technologie, má se za to, že je tím definován minimální požadovaný standart a v nabídce může být nahrazen i výrobkem, nebo technologií srovnatelnou.

ČÍSLO	DATUM	POPIS ZMĚN	NAVRHL	ODPOVĚDNÝ PROJEKTANT	SCHVÁLIL

OBJEDNATEL KRAJ VYSOČINA Žižkova 57/1882 Jihlava PSČ 587 33 IČ: 70890749		ZPRACOVATEL ČÁSTI Ing. Petr Salivar Konečná 3456 Havlíčkův Brod 580 01 IČ: 01465431 tel: 732 155 211 e-mail:salivar.petr@seznam.cz		ZPRACOVATEL Ing. Petr Salivar Konečná 3456 Havlíčkův Brod 580 01 IČ: 01465431 tel: 732 155 211 e-mail:salivar.petr@seznam.cz		AUTORIZOVÁNO
STAVEBNÍ ÚŘAD	HAVLÍČKŮV BROD	NAVRHL	ING. PETR SALIVAR	ODP. PROJEKTANT	ING. PETR SALIVAR	
KRAJ	VYSOČINA	VYPRACOVAL	ING. PETR SALIVAR	AUTORIZOVAL	ING. JOSEF ŠVANDA	
AKCE NEMOCNICE HAVLÍČKŮV BROD - PŘÍSTAVBA A REKONSTRUKCE BUDOVY INFEKČNÍHO ODDĚLENÍ				FORMÁT	2 x A4	
OBJEKT SO 08 (INFEKCE, ŘEDITELSTVÍ)				KÓTOVÁNO	mm	ČÍSLO PARÉ
ČÁST C. SITUAČNÍ VÝKRESY				STUPEŇ	DUR	
				ZAKÁZKOVÉ ČÍSLO	2021 / 12	
				DATUM	01 / 2022	

OBSAH ZÁKRES DO KN	MĚŘITKO 1 : 1000	ČÍSLO VÝKRESU C.1.	REVIZE
-----------------------	---------------------	-----------------------	--------