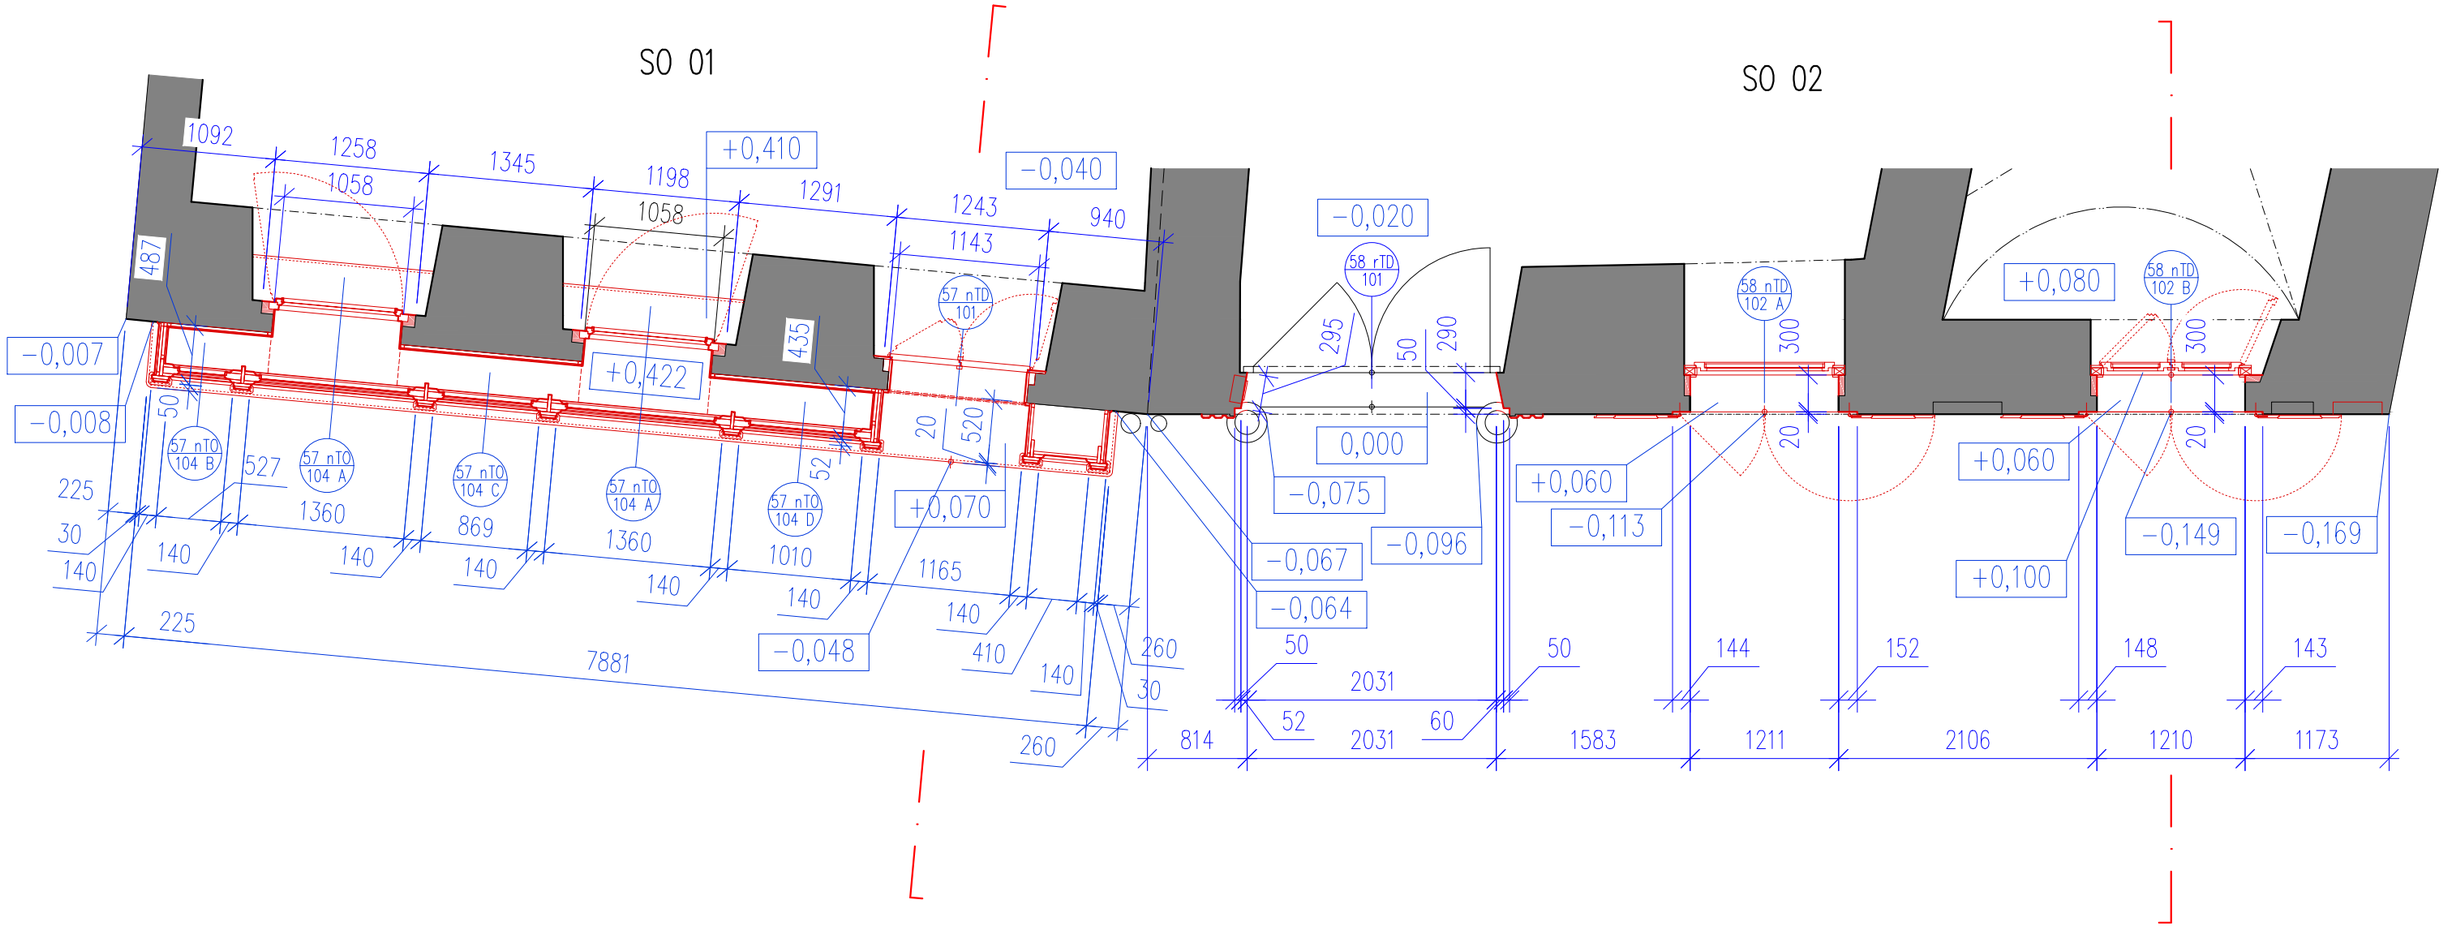

POZNÁMKY

- Rozměry jsou udávány v MILIMETRECH [m], pokud není uvedeno jinak.
- Uvedené rozměry a tvar prvků budou předem ověřeny na stavbě ZAMĚŘENÍM!
- Navrhovaná výšková úroveň kamenného stupně je stanovena na základě zachování dokonalé rekonstrukce původního výkladce – případný nesoulad s výškou podlahy uvnitř objektu bude řešen v rámci interiéru.

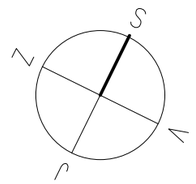

0,000 = ___,__ B.p.v. / souřadnicový systém S-JTSK

vedoucí projektant	Ing. arch. Petr Řehořka
zodpovědný projektant	Ing. arch. Petr Řehořka
autor	Ing. arch. Petr Řehořka
vypracovala	Ing. arch. Tamara Mertová
investor	Muzeum Vysočiny Jihlava, Masarykovo nám. 1224/55, 586 01 Jihlava
místo stavby	Masarykovo náměstí, Jihlava (parcely č. 2767/1 a č. 2766)
název stavby	OBNOVA FASÁD DOMŮ Č. 1317/57 A 1318/58
stavební objekt	SO 01 – Dům č. p. 1317/57 a SO 02 – Dům č. p. 1318/58
obsah	PŮDORYS 1NP - NAVRHOVANÉ KONSTRUKCE

ARCH 65 a.s.
Krkoškova 502/27, 613 00 Brno

část	D.1.1 Architektonicko-stavební řešení
formát	2 A4
datum	10/2021
stupeň PD	DPS
měřítko	1:50
č. výkresu	D.1.1.B