



DOPRAVNÍ ZNAČENÍ OBJÍŽĎKY - AUTOBUSY

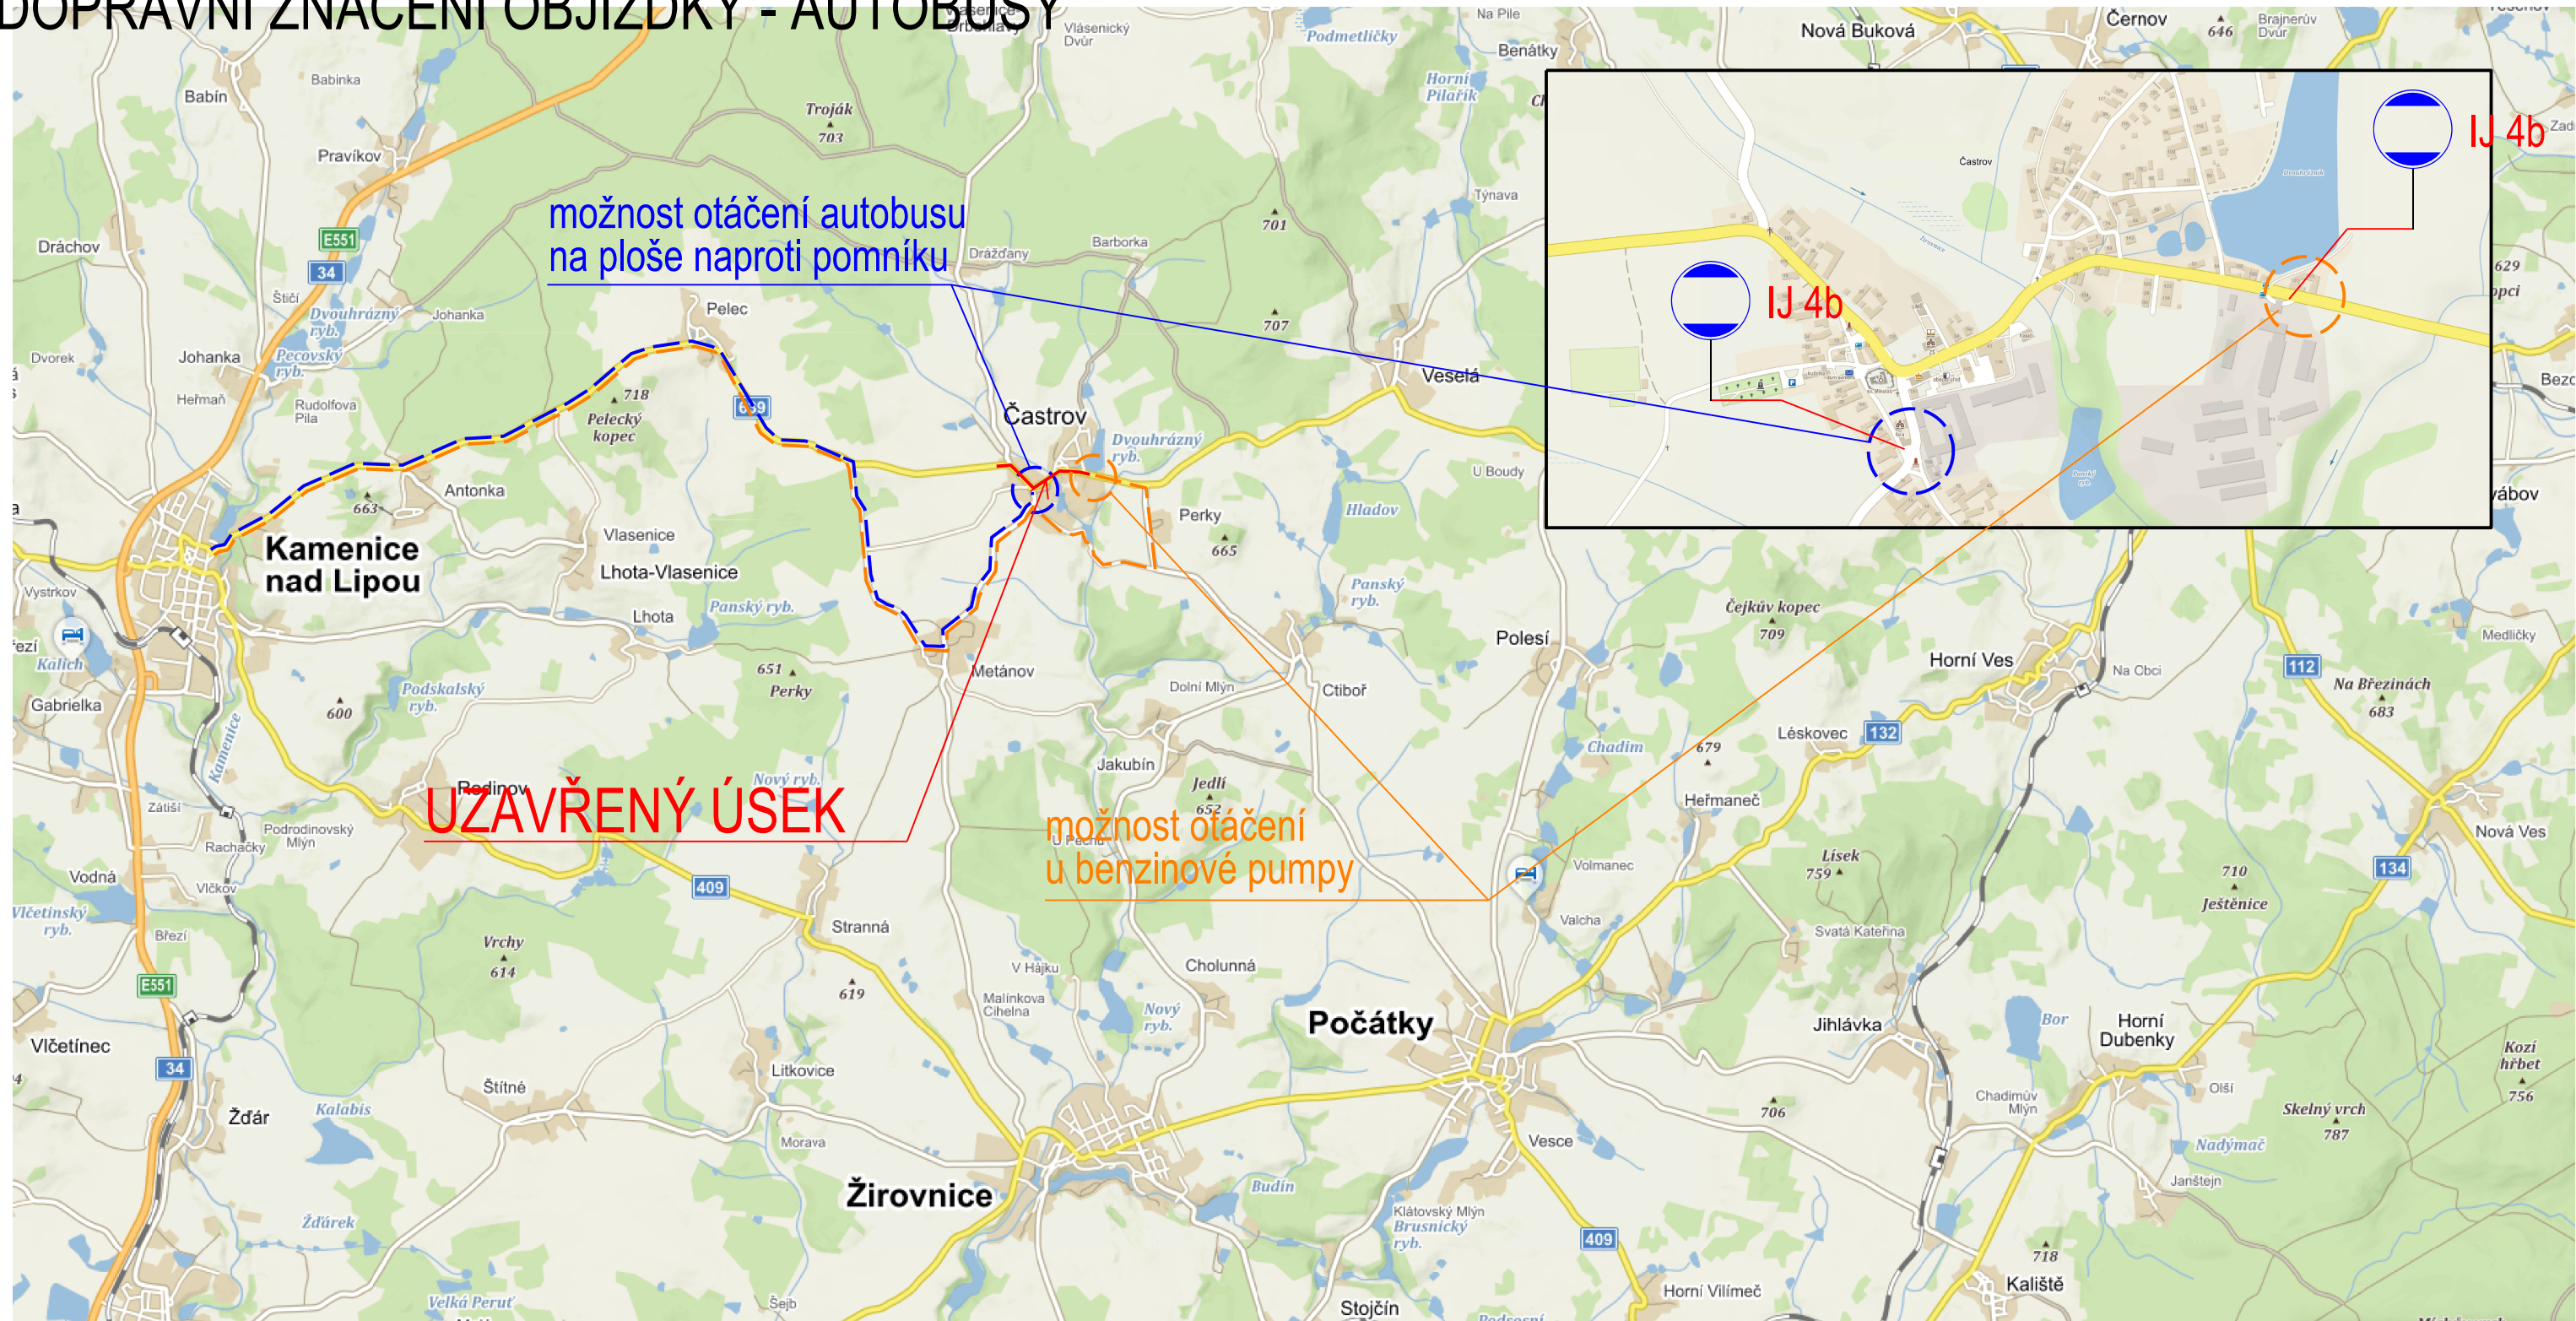

Objízdná trasa pro autobusy na lince
Kamenice nad L. - Počátky přes Častov, Metánov

Objízdná trasa pro autobusy na lince Kamenice nad L. - Počátky přes Častrov, Perky

<div>Akce:</div> <div>III/639 ČASTROV PRŮTAH</div> <div>Dokumentace pro vydání společného povolení</div> <div>D.3 SO 103 DOPRAVNÉ INŽENÝRSKÁ OPATŘENÍ</div>	<div></div>	
	<div>Zakázka číslo: 745-2018</div>	
	<div>Datum: 12/2018</div>	
	<div>HIP: Ing. Rambousek Martin</div>	
<div>Investor:</div> <div>Krajská správa a údržba silnic Vysočiny, p.o.</div>	<div>Projektant: Ing. Přivara Jakub</div>	
<div>DOPRAVNÍ ZNAČENÍ OBJÍŽDKY - AUTOBUSY</div>	<div>Měřítko:</div> <div>-</div>	<div>Výkres č.</div> <div>C.3.3.a</div>