SITUACE - ČÁST 3
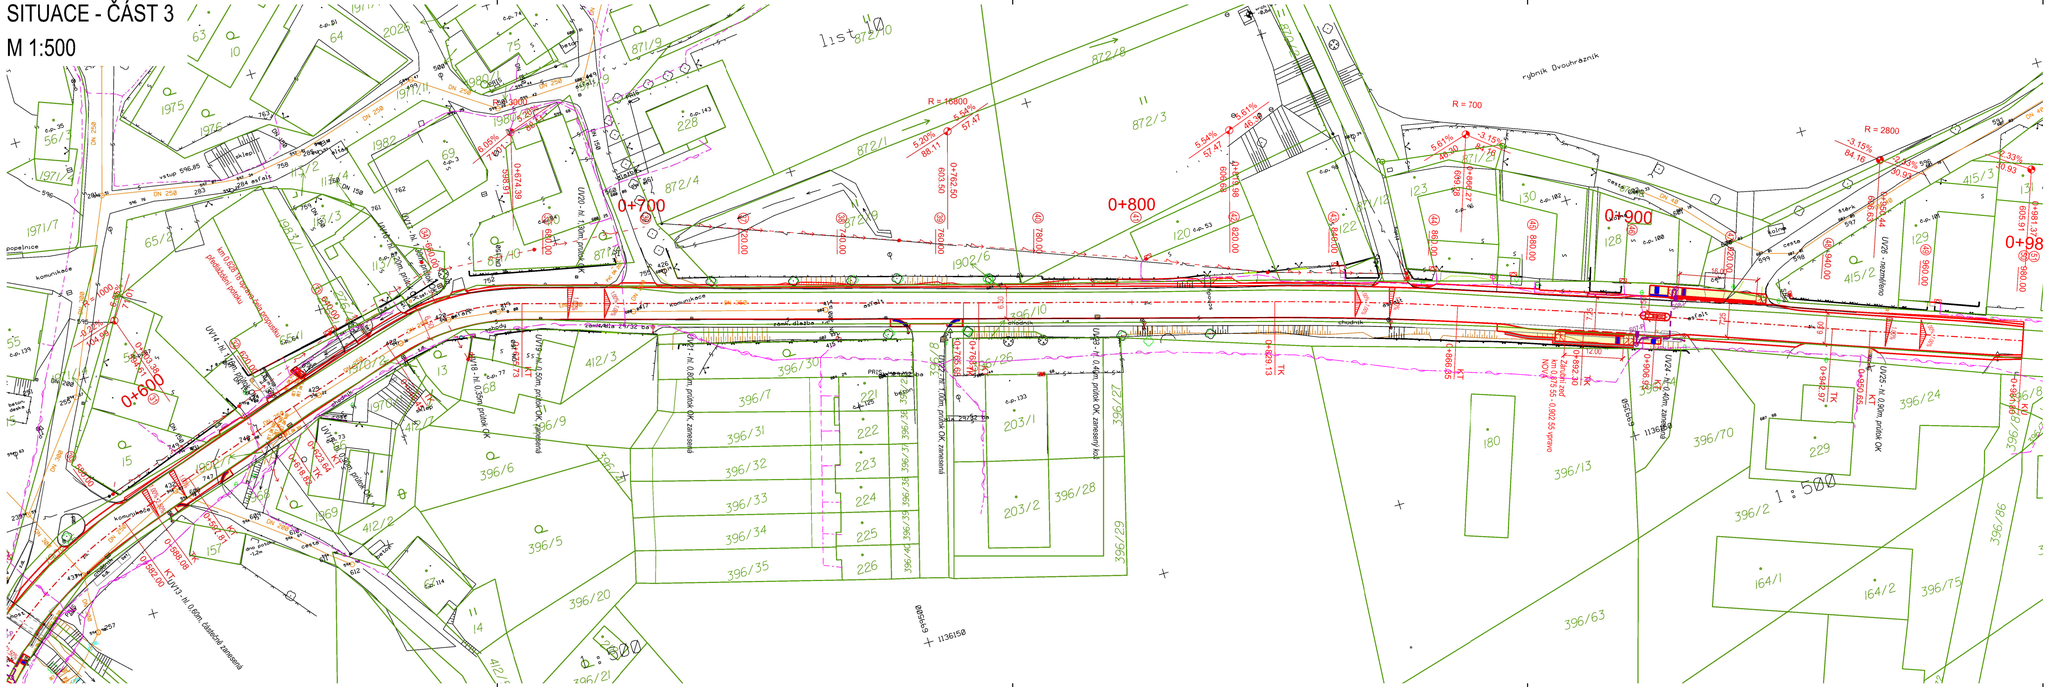
M 1:500