


STŘECHA, OKRAJ, POVLAK PVC-P, STĚNA, SOKL

ATELIER
DEK

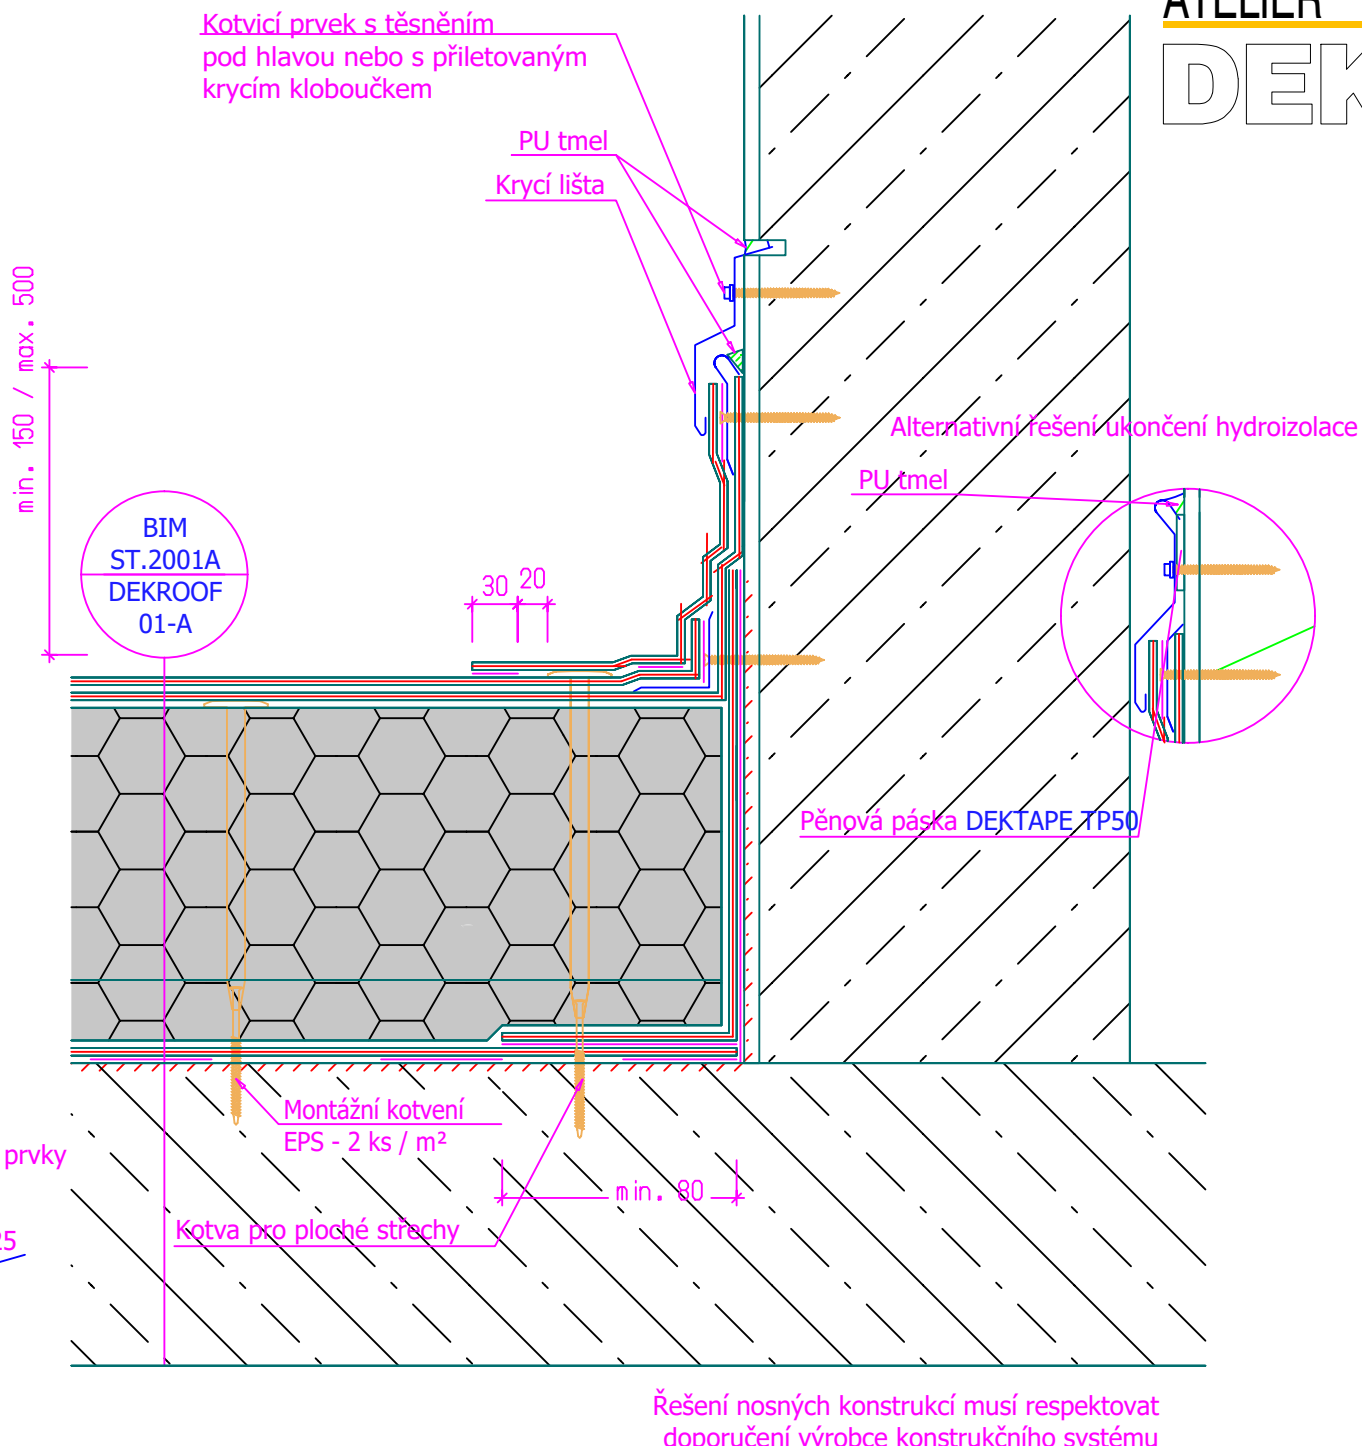

Klempířské prvky

ofily z poplastovaného plechu

Spolehlivost hydroizolační konstrukce konkrétní stavby je nutné vždy ověřit postupem podle Směrnice ČHIS 01.

Detail pochází z www.dekpartner.cz a je zde uplatněno poznání k 2021-12.

VYPRACOVAL Ing. JAN HERALECKÝ Ing. JAN BEHAL		VED. PROJEKTANT Ing. JAN HERALECKÝ		KONTROLOVAL/AUTORIZOVAL Ing. JAN HERALECKÝ		H-PROJEKT architektonická a projekční kancelář Komenského 308 588 56 Telč h-projekt@seznam.cz tel.: 567 213 260			1	2	3
KAT. ÚZEMÍ TELČ		KRAJ VYSOČINA		STAVEBNÍ ÚŘAD TELČ					4	5	6
INVESTOR Kraj Vysočina, Žižkova 1882/57, 587 33 Jihlava											
AKCE GOB TELČ SANACE STŘEŠNÍHO PLÁŠTĚ VENKOVNÍCH TERAS						STUPEŇ		----			
						FORMÁT		A4			
						VYHOTOVENO		04/2022			
						Č. ZAKÁZKY					
						PŘÍLOHA		DETAIL UKONČENÍ NA SVIS. STĚNĚ. - NAVRHOVANÝ STAV			
						MĚŘITKO		1:5		ČÍSLO VÝKRESU D.1.1-10	