


BIM
ST.2002A
DEKROOF
02

- Fólie
- DEKPLAN 76
- Sklovláknitý vlies FILTEK V
- Tepelná izolace EPS 100
- Parozábrana GLASTEK 40 SPECIAL MINERAL
- Přípravný nátěr DEKPRIMER
- Monolitická silikátová spádová vrstva
- Těžká nosná konstrukce střechy

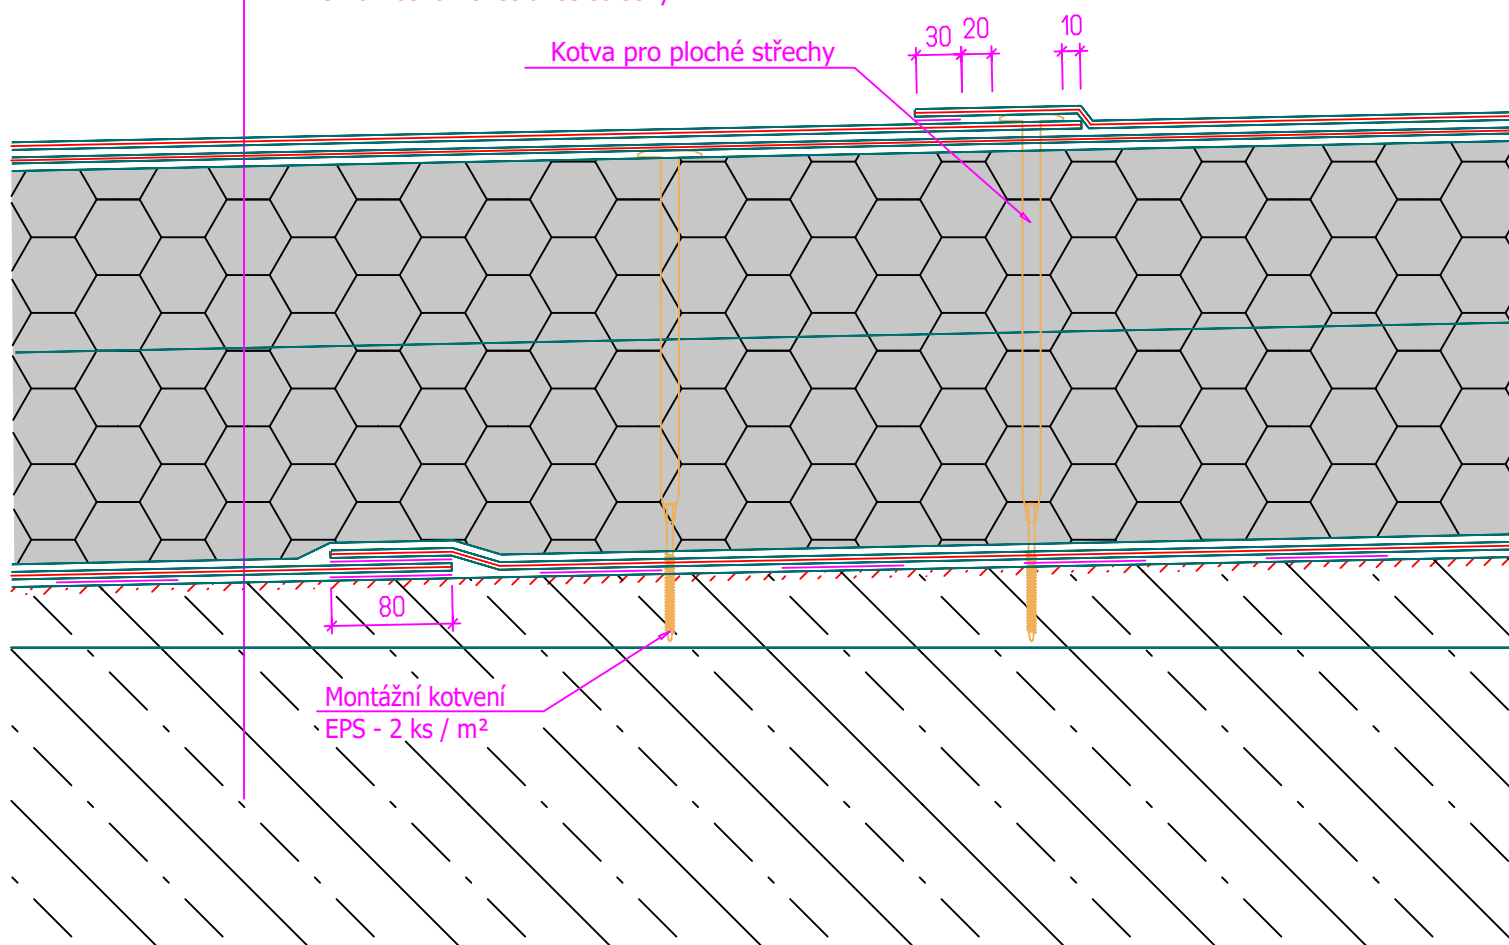

Detail pochází z www.dekpartner.cz a je zde uplatněno poznání k 2021-12. Spolehlivost hydroizolační konstrukce konkrétní stavby je nutné vždy ověřit postupem podle Směrnice ČHS 01

VYPRACOVAL Ing. JAN HERALECKÝ Ing. JAN BEHAL	VED. PROJEKTANT Ing. JAN HERALECKÝ	KONTROLOVAL/AUTORIZOVAL Ing. JAN HERALECKÝ	H-PROJEKT architektonická a projekční kancelář Komenského 308 588 56 Telč h-projekt@seznam.cz tel.: 567 213 260		
KAT. ÚZEMÍ TELČ	KRAJ VYSOČINA	STAVEBNÍ ÚŘAD TELČ	1	2	3
INVESTOR Kraj Vysočina, Žižkova 1882/57, 587 33 Jihlava			4	5	6
AKCE GOB TELČ SANACE STŘEŠNÍHO PLÁŠTĚ VENKOVNÍCH TERAS			STUPEŇ	----	
			FORMÁT	A4	
			VYHOTOVENO	04/2022	
			Č. ZAKÁZKY		
PŘÍLOHA DETAIL SKLADBY STŘEŠ. PLÁŠTĚ - NAVRHOVANÝ STAV			MÉRITKO	1:5	ČÍSLO VÝKRESU D.1.1-07