




POHLED VÝCHODNÍ

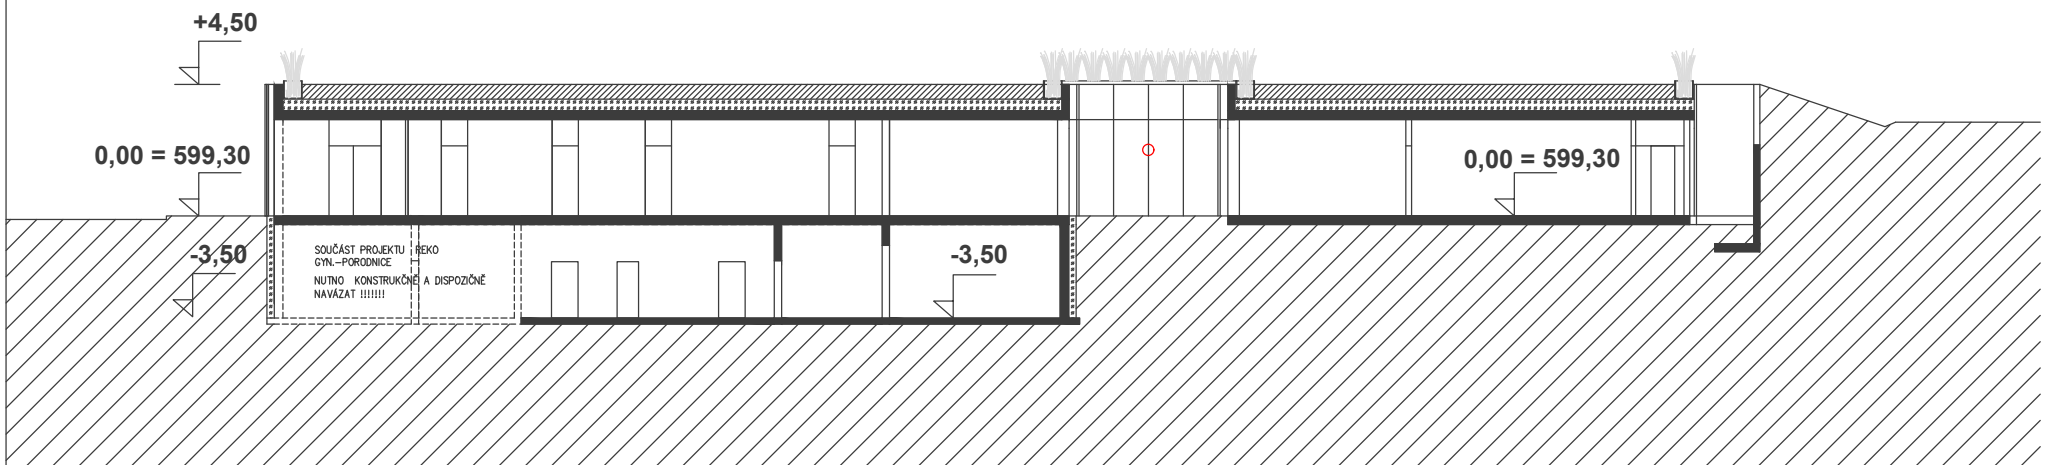

ŘEZ 1-1

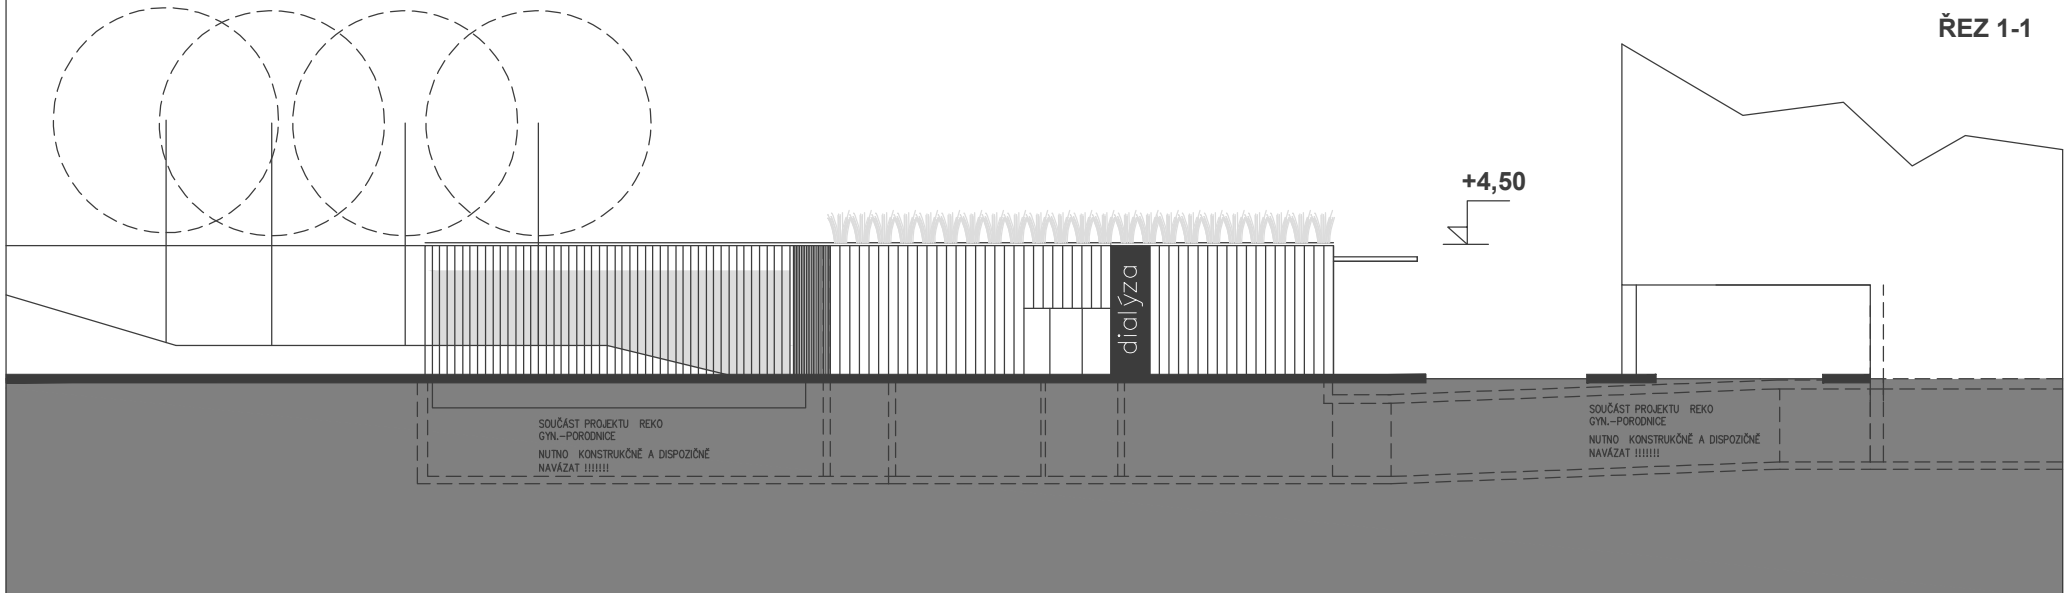

POHLED JIŽNÍ

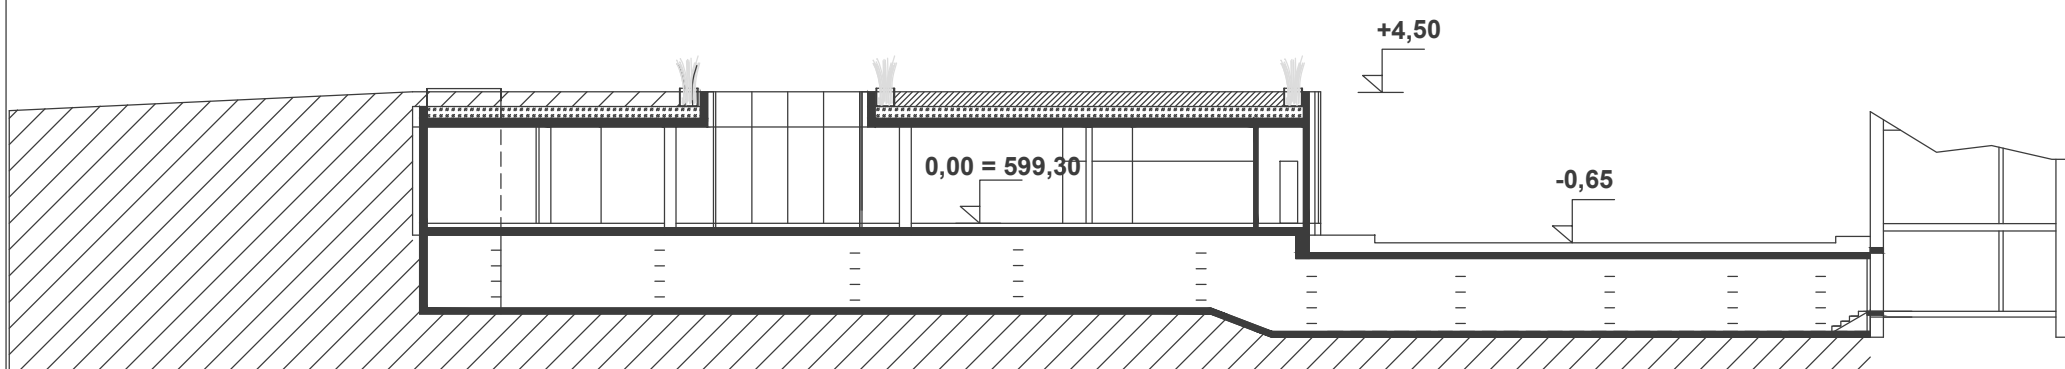

ŘEZ 2-2

AKTUALIZACE 12/2021

STUDIE DIALÝZY

NEMOCNICE NOVÉ MĚSTO NA MORAVĚ

ZADAVATEL : KRAJ VYSOČINA, ŽIŽKOVA 67, JIHLAVA  
ZPRACOVATEL: PENTA PROJEKT SRO, MRŠTIKOVA 12, JIHLAVA

POHLEDY, ŘEZY

1:250