


1. NADZEMNÍ PODLAŽÍ

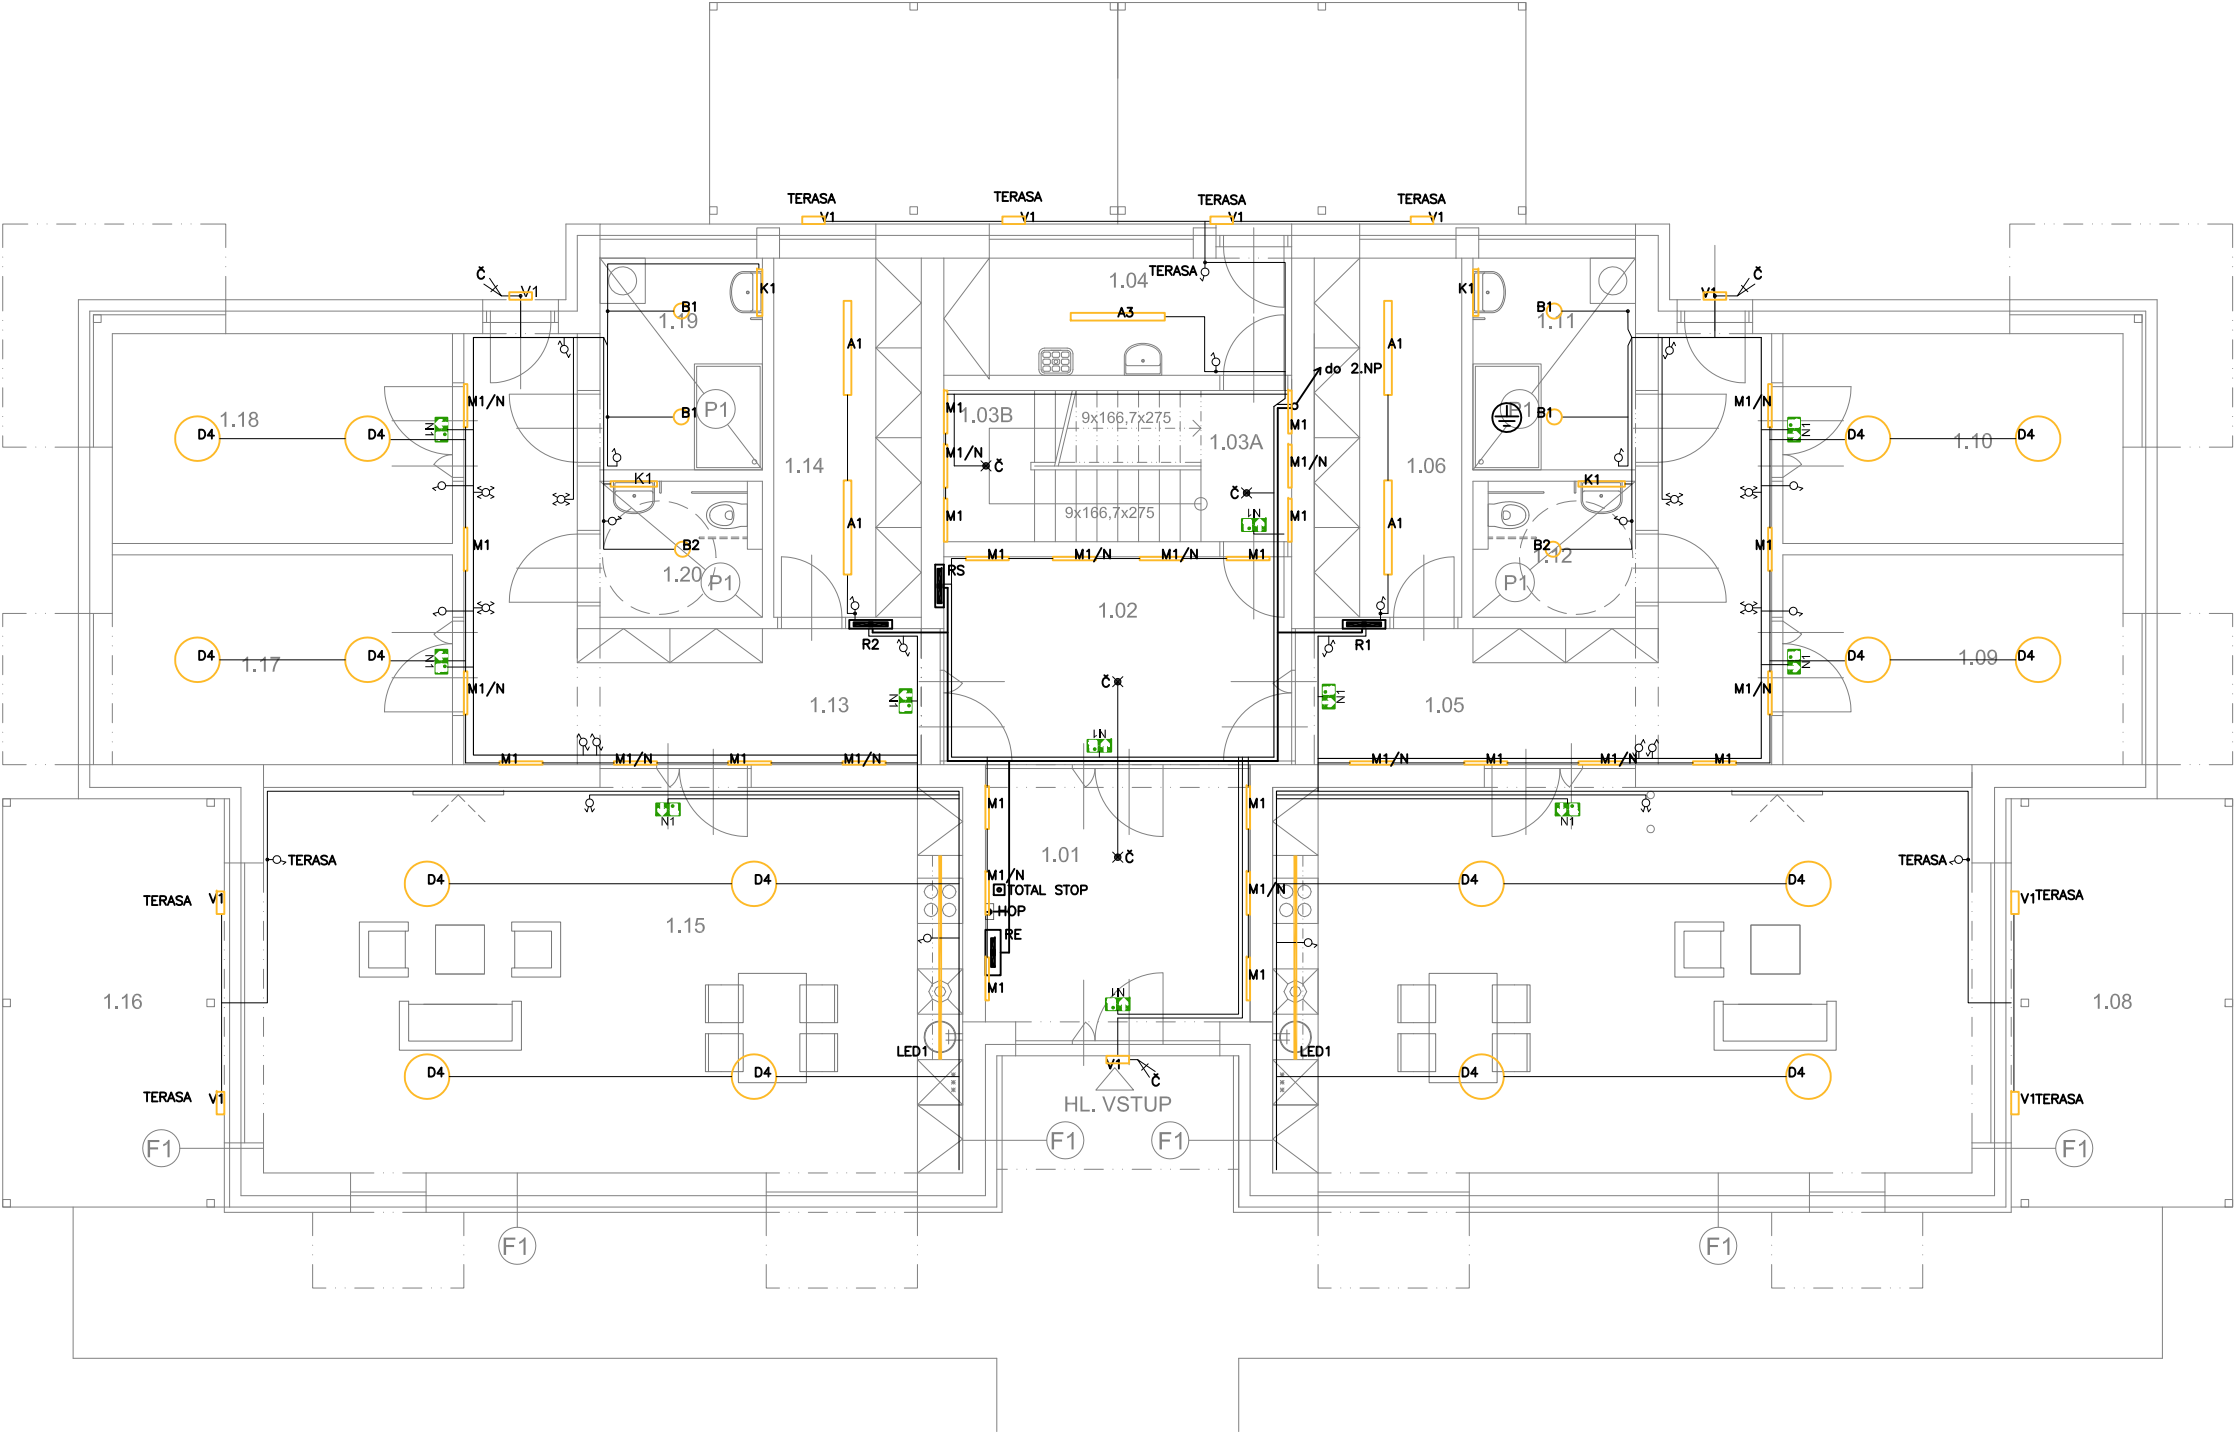

- A1 LED SVÍTIDLO PŘISAZENÉ NA STROP, 34W 4700LM 4000K IP65
- A2 LED SVÍTIDLO PŘISAZENÉ NA STĚNU, 34W 4700LM 4000K IP65
- A3 LED SVÍTIDLO PŘISAZENÉ NA STROP, 50W 7200LM 4000K IP65
- B1 LED SVÍTIDLO VESTAVĚNÉ, 10W 1186LM 4000K IP44
- B2 LED SVÍTIDLO VESTAVĚNÉ, 19W 2227LM 4000K IP44
- D1 LED SVÍTIDLO ZAVĚŠENÉ, 20W 2853LM 3000K IP20
- D2 LED SVÍTIDLO ZAVĚŠENÉ, 27W 3690LM 3000K IP20
- D3 LED SVÍTIDLO ZAVĚŠENÉ, 59W 10080LM 3000K IP20
- D4 LED SVÍTIDLO PŘISAZENÉ NA STROP, 20W 2853LM 3000K IP20
- D5 LED SVÍTIDLO PŘISAZENÉ NA STROP, 27W 3690LM 3000K IP20
- K1 LED SVÍTIDLO PŘISAZENÉ NAD ZRCADLO, 14W 1400LM 4000K IP44
- M1 LED SVÍTIDLO PŘISAZENÉ NA STROP, 12W 1668LM 4000K IP20
- M1/N LED SVÍTIDLO PŘISAZENÉ NA STROP, 12W 1668LM 4000K IP20, NOUZOVANÉ 1 HOD
- M2 LED SVÍTIDLO PŘISAZENÉ NA STĚNU (SVÍTÍČÍ SMĚREM DOLŮ), 12W 1668LM 4000K IP20
- M2/N LED SVÍTIDLO PŘISAZENÉ NA STĚNU (SVÍTÍČÍ SMĚREM DOLŮ), 12W 1668LM 4000K IP20, NOUZOVANÉ 1 HOD
- V1 LED SVÍTIDLO PŘISAZENÉ NA STĚNU, 18W 1121LM 3000K IP65
- N1 LED SVÍTIDLO NOUZOVÉ OZNAČUJÍCÍ ÚNIK