


PŮDORYS 1. NADZEMNÍHO PODLAŽÍ

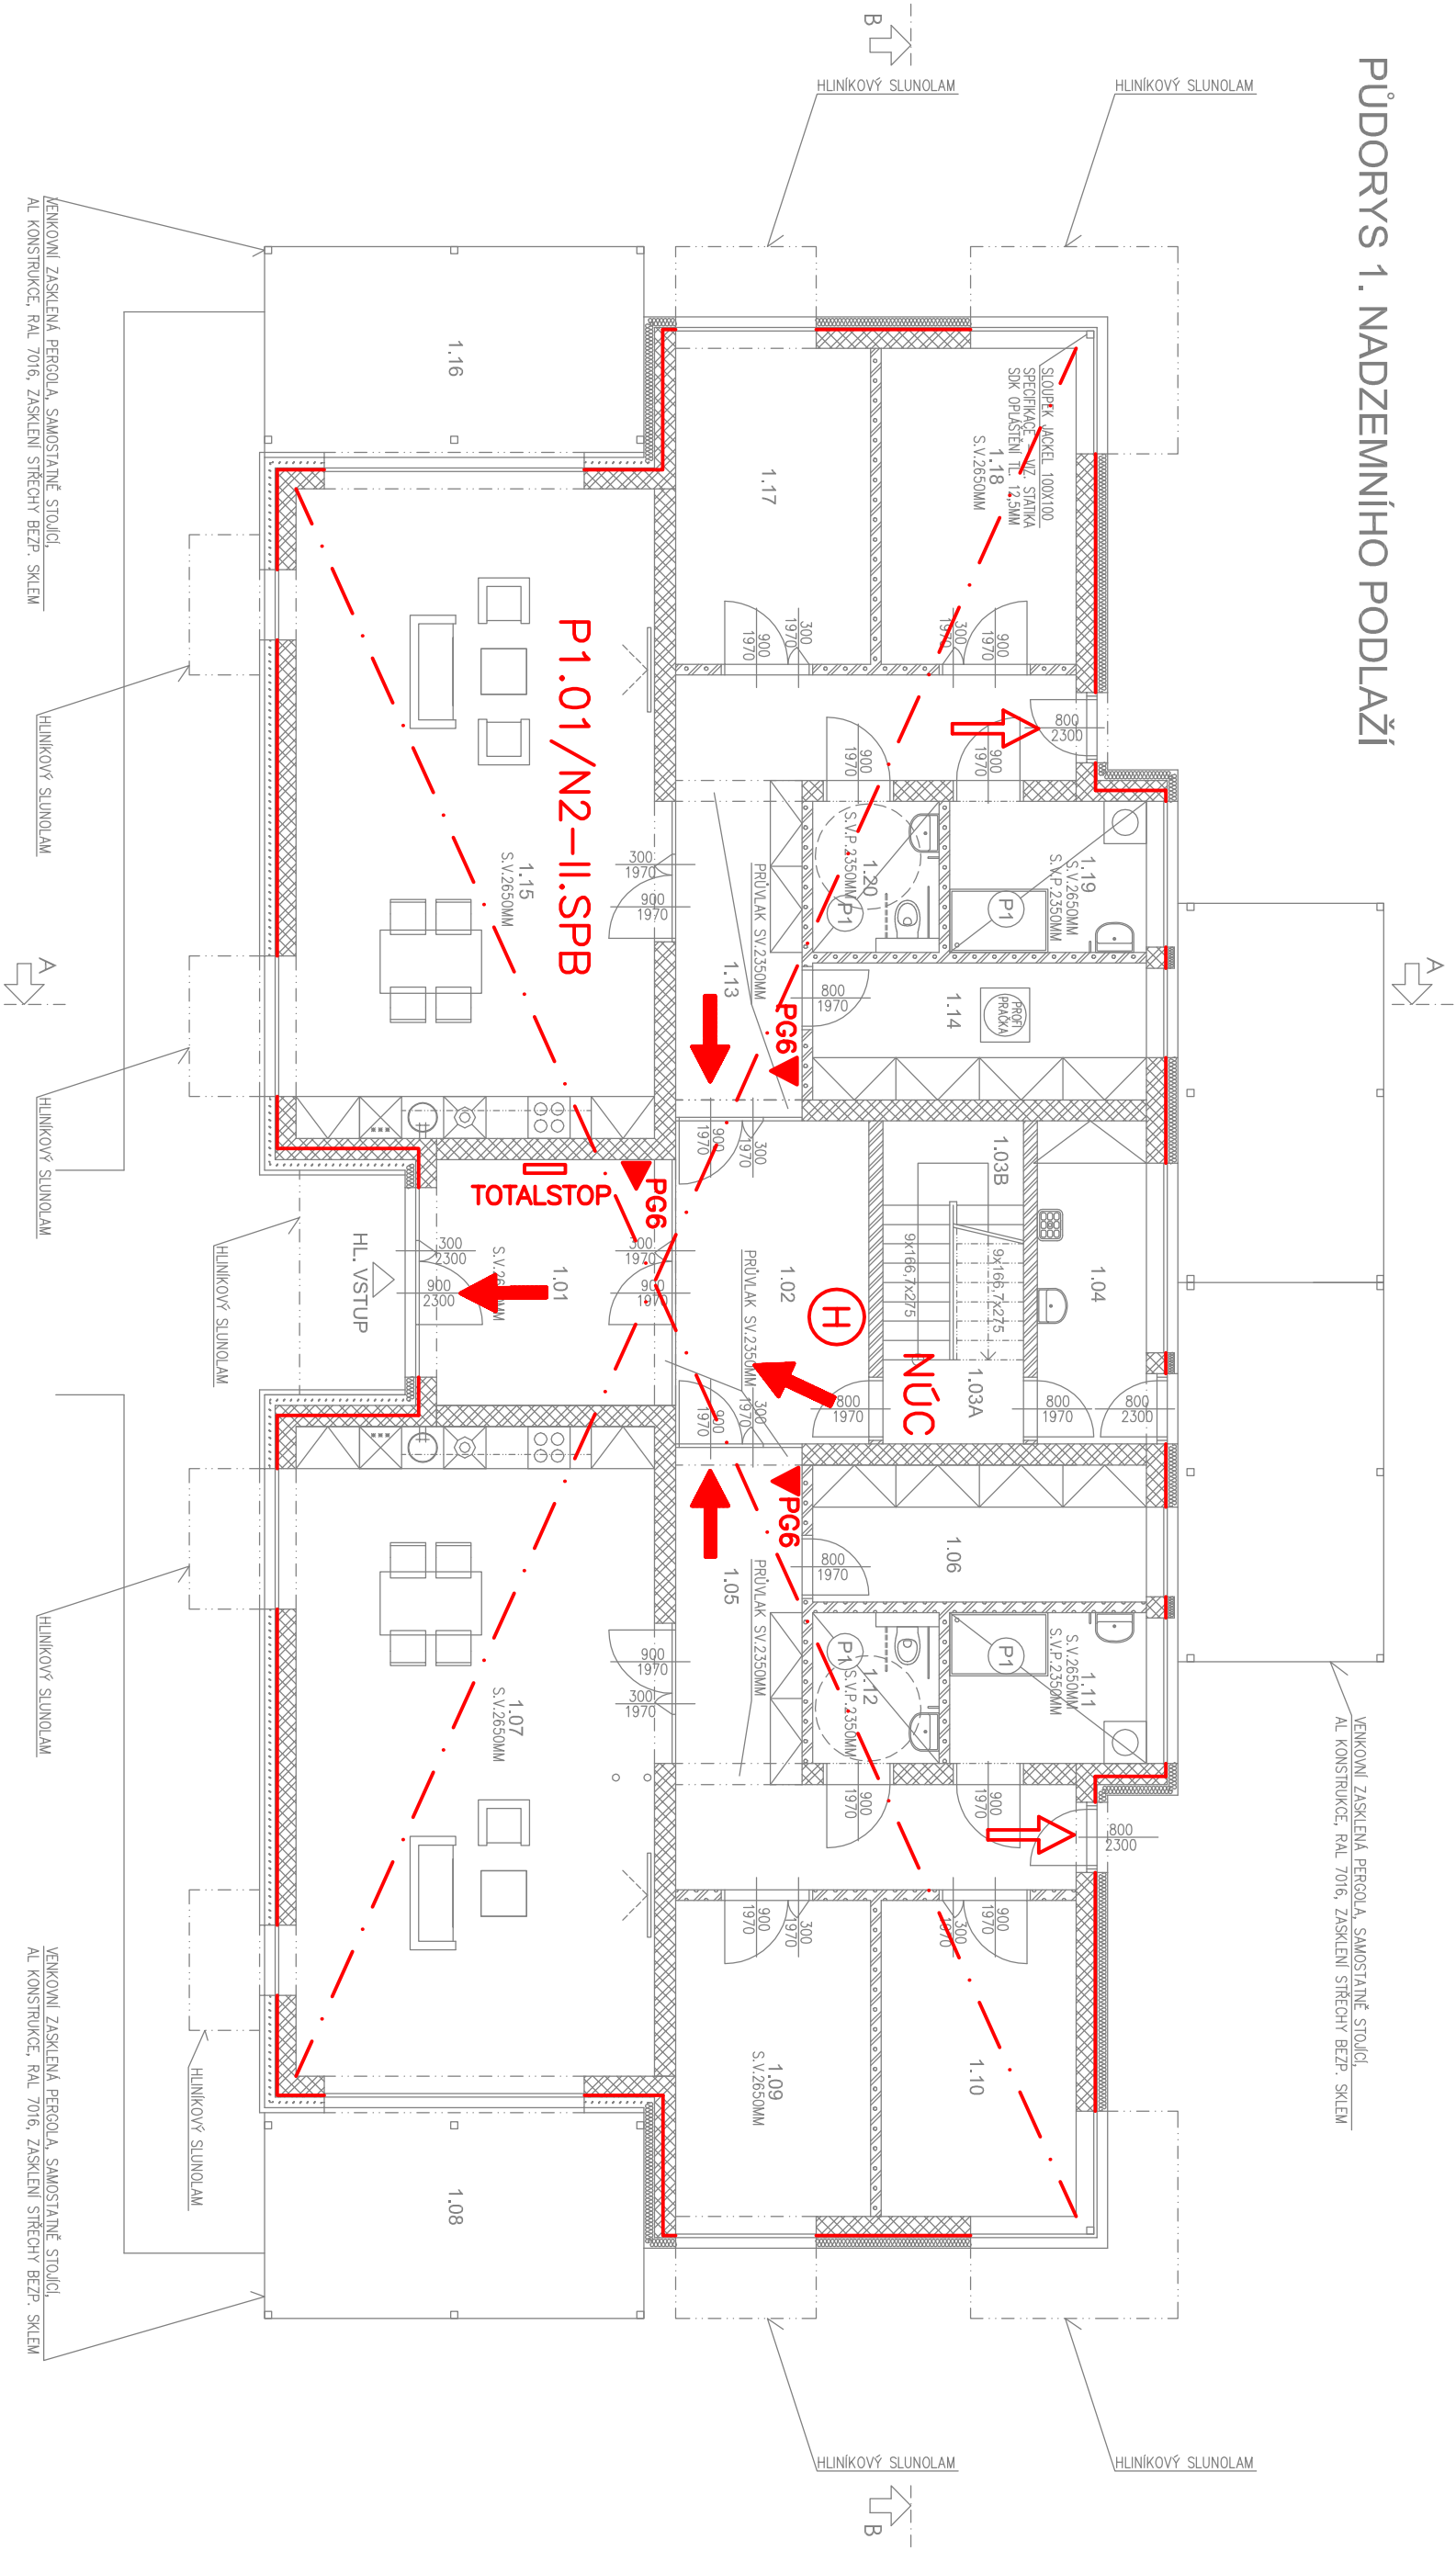

LEGENDA MÍSTNOSTÍ

OZN.	MÍSTNOST	PLOCHA
1.01	ZADVERÍ	12.40
1.02	HALA	12.81
1.03A	SCHODIŠŤOVÝ PROSTOR	2.96
1.03B	SCHODIŠŤE	6.80
1.04	SKLAD + ÚKLID	7.28

1.05	CHODBA	17.82
1.06	SKLAD	9.26
1.07	AKTIVAČNÍ MÍSTNOST	49.35
1.08	KRYTÁ TERASA	16.08
1.09	DROBNÉ AKTIVITY	12.98
1.10	RUKODĚLNÁ DÍLNA	12.48
1.11	KOUPELNA	6.29
1.12	INVALIDNÍ WC	4.14

1.13	CHODBA	17.82
1.14	SKLAD	9.26
1.15	SOCIÁLNĚ TERAPEUTICKÁ MÍSTNOST	49.35
1.16	KRYTÁ TERASA	16.08
1.17	DROBNÉ AKTIVITY	12.98
1.18	RELAXAČNÍ MÍSTNOST	12.48
1.19	KOUPELNA	6.29
1.20	INVALIDNÍ WC	4.14

**POŽÁRNĚ BEZPEČNOSTNÍ ŘEŠENÍ**  
Transformace Domova Háj IV.- Výstavba ambulantních služeb a denních aktivit  
**SO 01 PŮDORYS 1.NP**

