



k. ú. Havlíčkův Brod (637823)

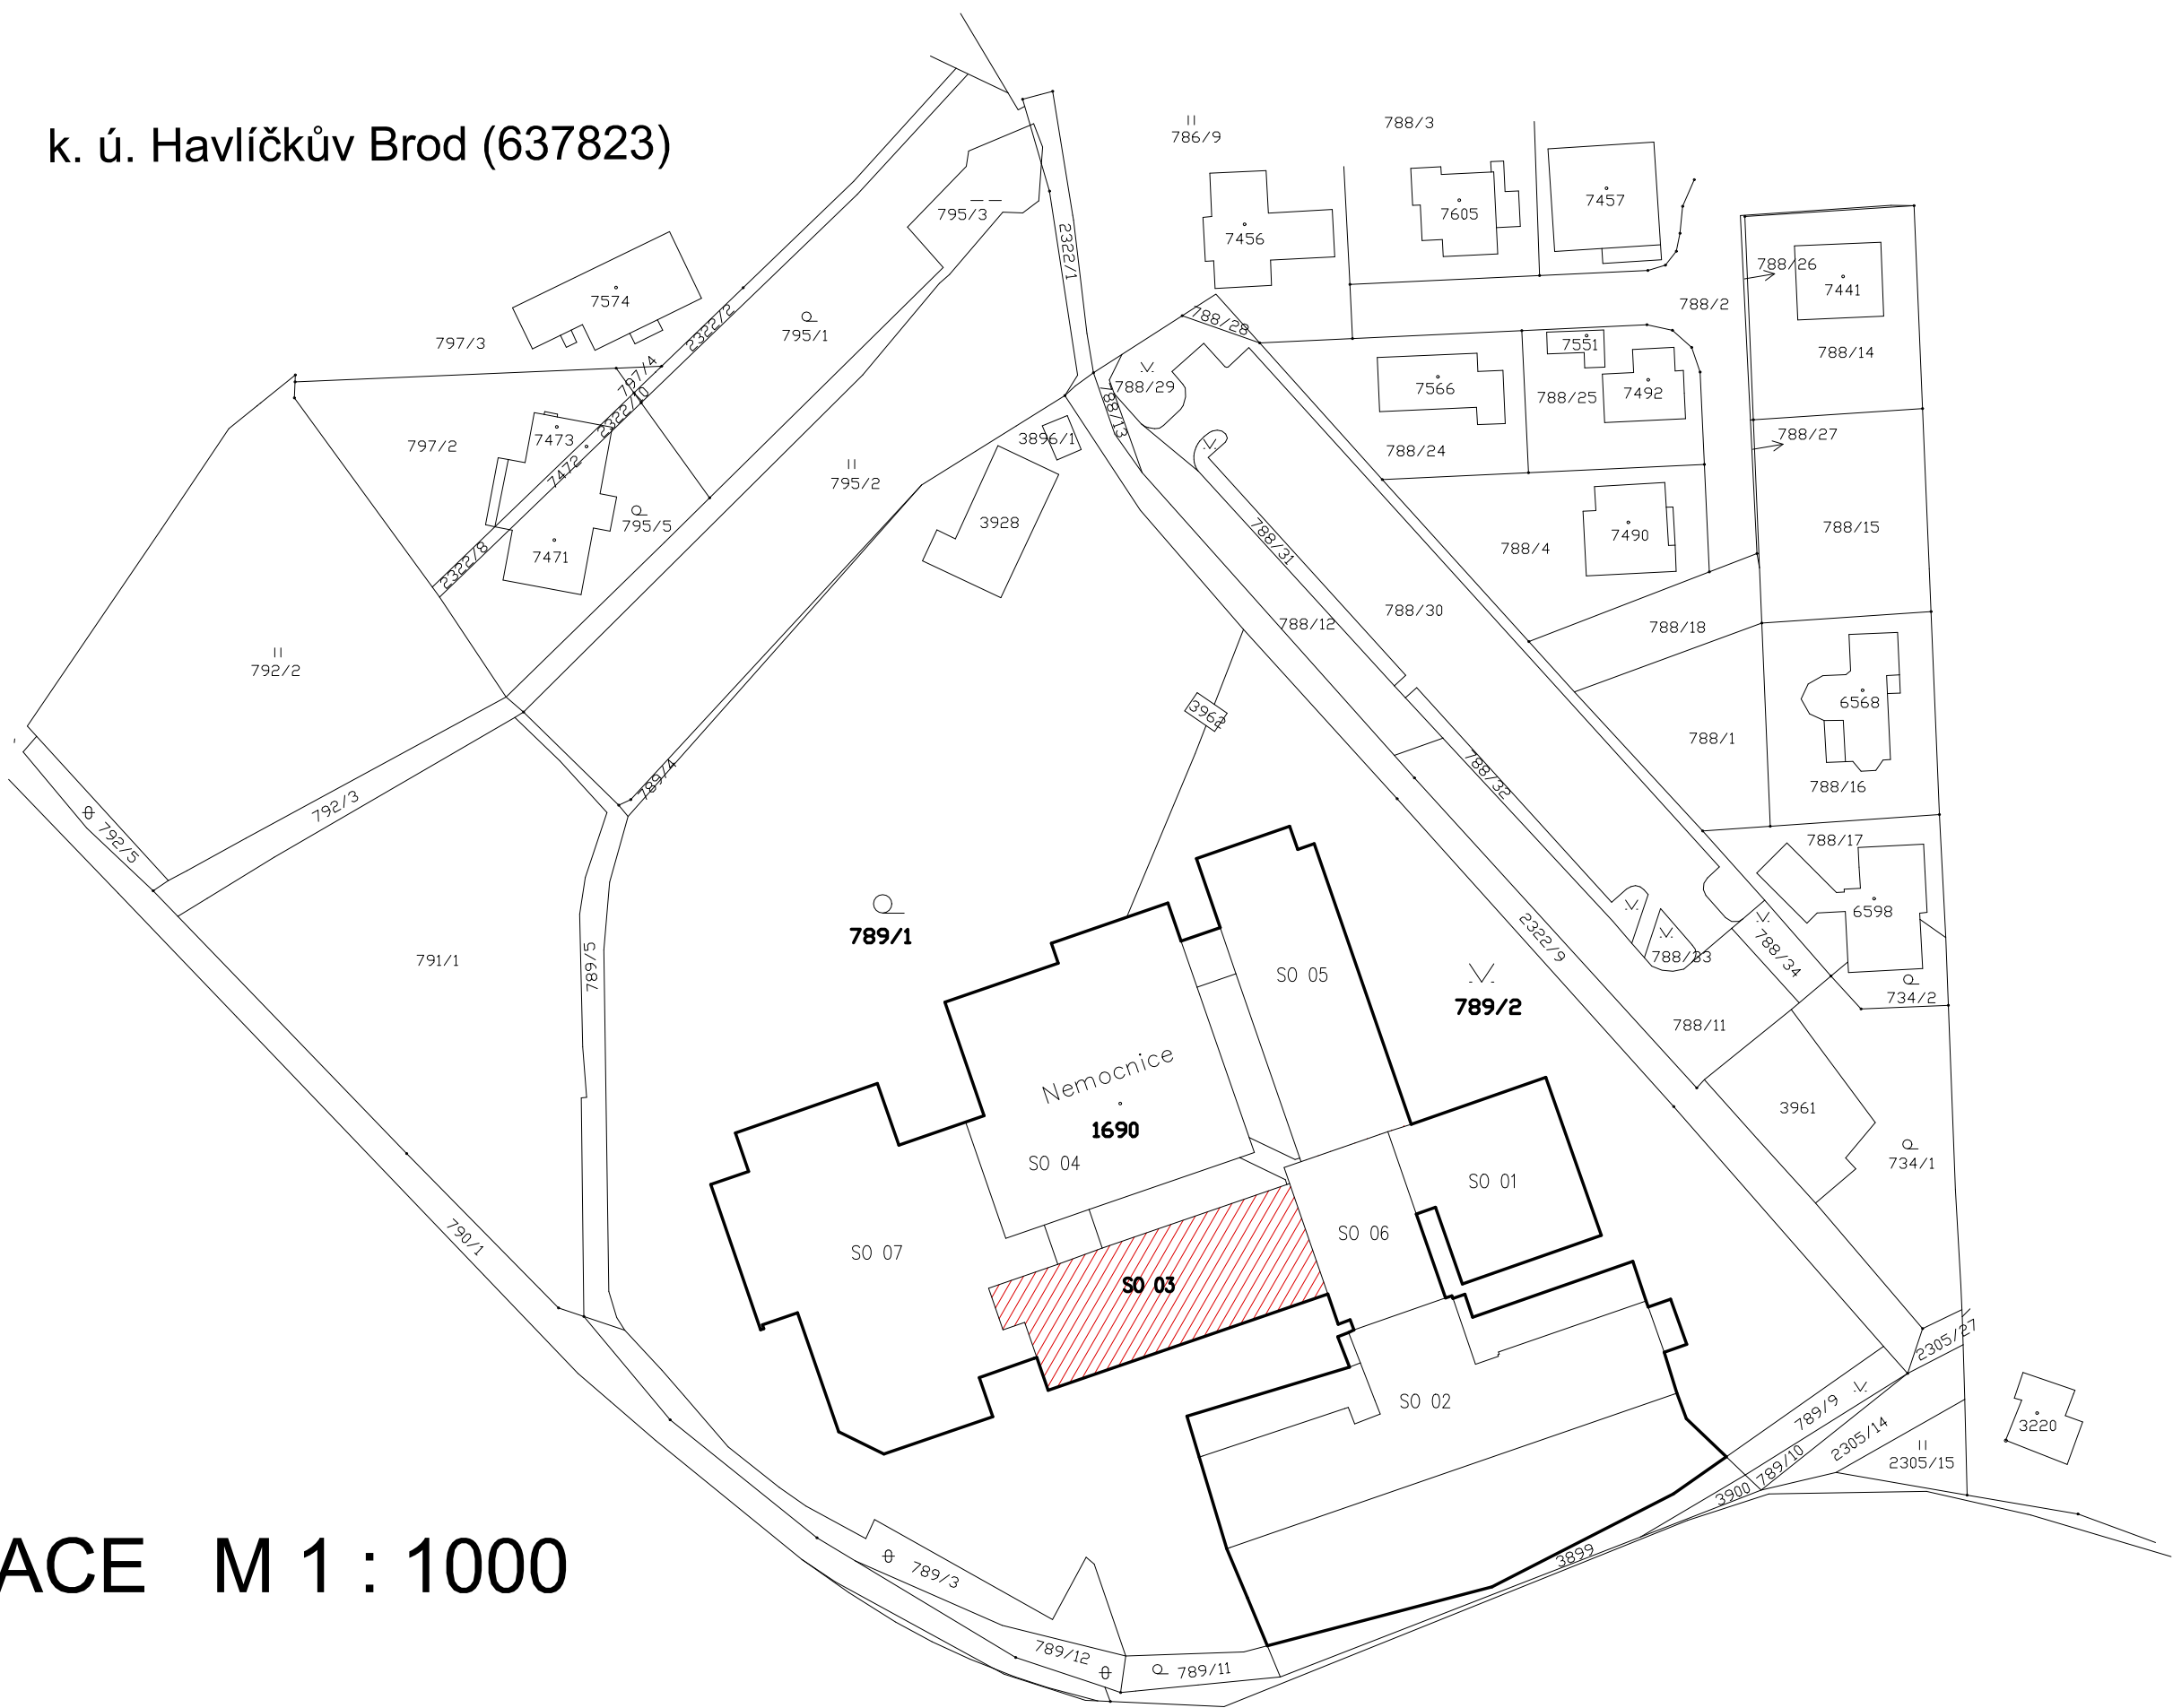

SITUACE M 1 : 1000

LEGENDA

- HRANICE PARCEL
- BUDOVA NEMOCNICE
(zastavěná plocha a nádvoří)
- DOTČENÝ STAVEBNÍ OBJEKT

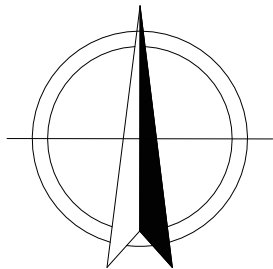

Jeli v dokumentaci definován nějaký konkrétní výrobek nebo technologie, má se za to, že je tím definován minimální požadovaný standart a v nabídce může být nahrazen i výrobkem, nebo technologií srovnatelnou.

ČÍSLO	DATUM	POPIS ZMĚN	NAVRHL	ODPOVĚDNÝ PROJEKTANT	SCHVÁLIL
OBJEDNATEL NEMOCNICE HAVL. BROD Příspěvková organizace Husova 2624 Havlíčkův Brod 580 01			ZPRACOVATEL ČÁSTI Ing. Petr Salivar Konečná 3456 Havlíčkův Brod 580 01 IČ: 01465431 tel: 732 155 211 e-mail:salivar.petr@seznam.cz		ZPRACOVATEL Ing. Petr Salivar Konečná 3456 Havlíčkův Brod 580 01 IČ: 01465431 tel: 732 155 211 e-mail:salivar.petr@seznam.cz
STAVEBNÍ ÚŘAD	HAVLÍČKŮV BROD	NAVRHL	ING. PETR SALIVAR	ODP. PROJEKTANT	ING. PETR SALIVAR
KRAJ	VYSOČINA	VYPRACOVAL	ING. PETR SALIVAR	AUTORIZOVAL	ING. MILAN VACEK
AKCE	NEMOCNICE HAVLÍČKŮV BROD - STAVEBNÍ ÚPRAVY 5.N.P. OBJEKTU SO 03 PRO POSKYTOVÁNÍ INTENZIVNÍ PÉČE			FORMÁT	3 x A4
OBJEKT	SO 03 (GYNEKOLOGIE)			KÓTOVÁNO	mm
ČÁST	C. SITUACE STAVBY			STUPEŇ	DSP a DPS
				ZAKÁZKOVÉ ČÍSLO	2022 / 04
				DATUM	06 / 2022
OBSAH			MĚŘITKO	ČÍSLO VÝKRESU	REVIZE
ZÁKRES DO KN			1 : 1000	C.1.	