


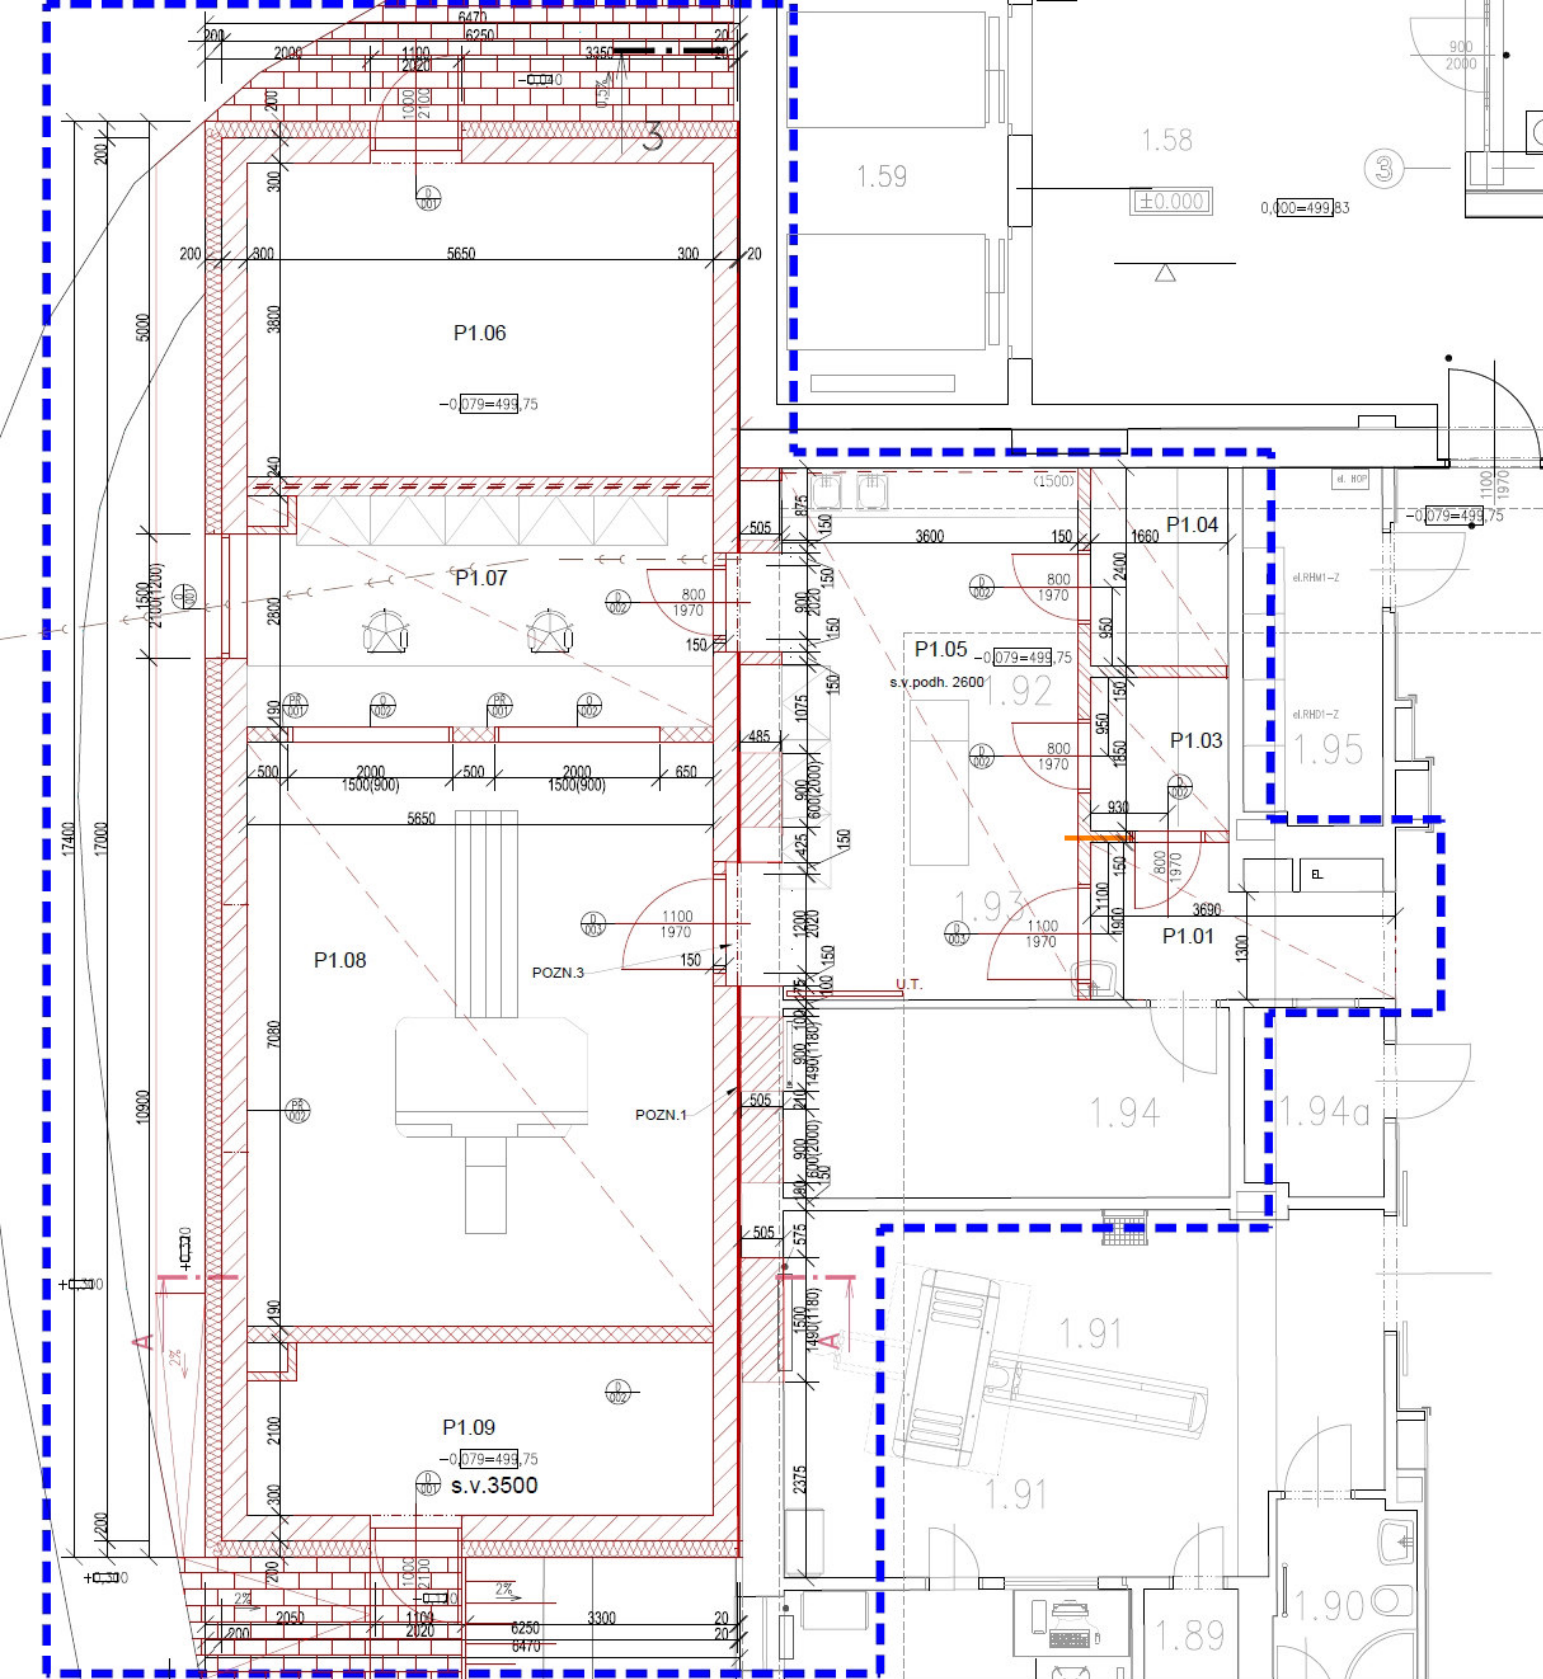

Č. m.	Název	Plocha m²	Povlaky	Podlahy	Poznámka
P1.01	Chodba	5.98	PVC	RASTR 600/600 MINERAL + PEVNÝ SDK V. 2600MM	
P1.02	neobsazeno				
P1.03	Box	3.36	PVC	RASTR 600/600 MINERAL + PEVNÝ SDK V. 2600MM	
P1.04	Sklad	4.13	PVC	RASTR 600/600 MINERAL + PEVNÝ SDK V. 2600MM	
P1.05	Příprava	25.33	PVC	RASTR 600/600 MINERAL + PEVNÝ SDK V. 2600MM	Ker. a. v 1500 mm
P1.06	Strojovna VZT	21.80	PVC	RASTR 600/600 MINERAL + PEVNÝ SDK V. 2600MM	
P1.07	Ovladovna	15.82	PVC	RASTR 600/600 MINERAL + PEVNÝ SDK V. 2600MM	
P1.08	Magnet. rezon.	40.00	PVC	RASTR 600/600 MINERAL + PEVNÝ SDK V. 2600MM	
P1.09	Tech.místnost	12.20	PVC	RASTR 600/600 MINERAL + PEVNÝ SDK V. 2600MM	
P1.54a	Popisovna	14.65	Povlak kr.	stávající, neměněno	změna účelu užívání
P1.56	Popisovna	25.81	Povlak kr.	stávající, neměněno	změna účelu užívání