EXPOZICE 12 - BAROKO - výkres B

PRVEK EXP.12.03 - PŮDORYS 1:30

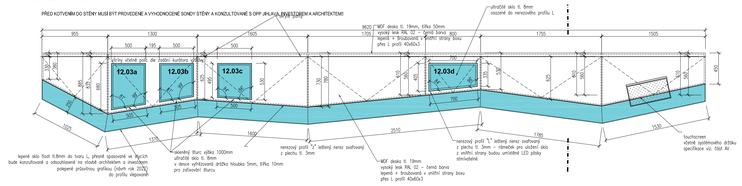

PRVEK EXP.12.03 - POHLED 1:30

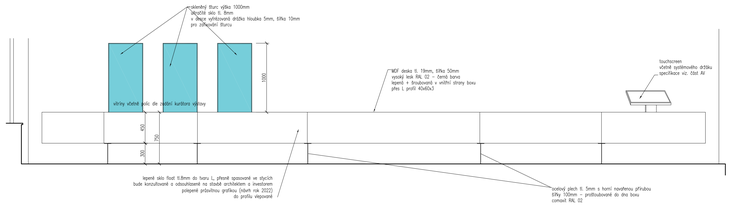

PRVEK EXP.12.03 - DETAIL 1:10

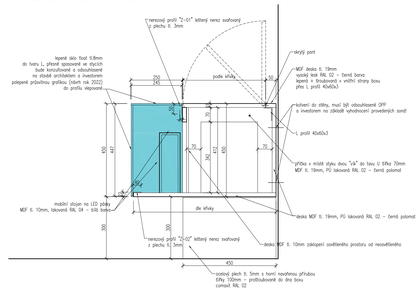

PRVEK EXP.12.03 - DETAIL 1:10

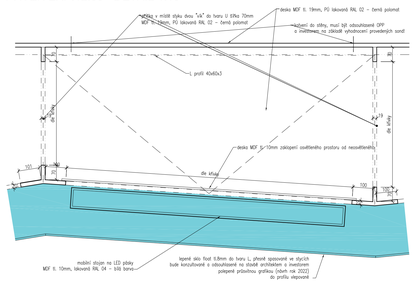

PRVEK EXP.12.04 - DETAIL 1:30

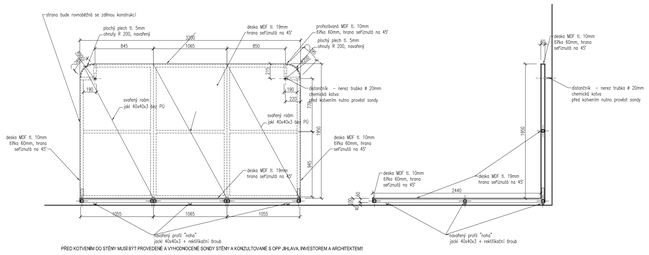

PRVEK EXP.12.05 - DETAIL 1:30

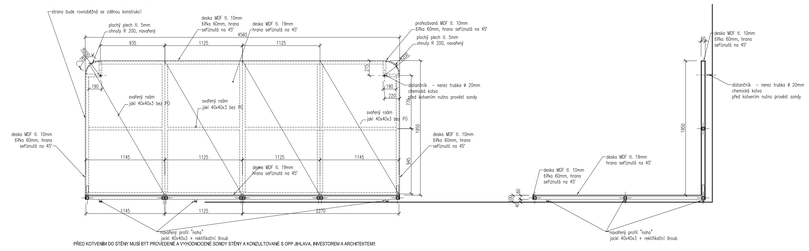

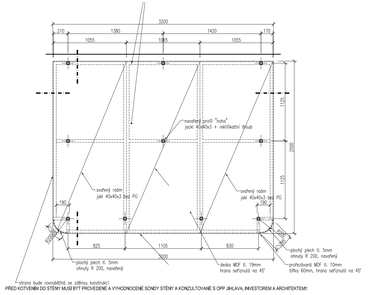

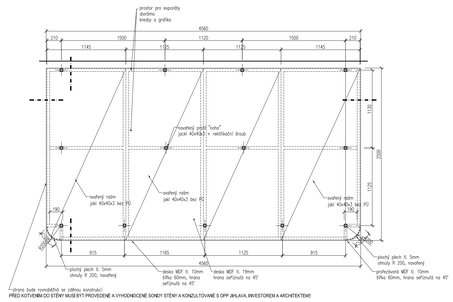

POZNÁMKA:

- **UVEDENÉ VÝŠKOVÉ ÚROVNĚ, ROZMĚRY, POLOHY ZABUDOVANÝCH PRVKŮ VYCHÁZEJÍ Z PŘEDANÉ DOSTUPNÉ DOKUMENTACE. PŘED ZAHÁJENÍM REALIZACE JE NUTNÉ VŠE ŘÁDNĚ PROVĚŘIT A PŘÍPADNÉ ODCHYLKY KONZULTOVAT S ARCHITEKTEM A INVESTOREM**
- **V OBOU OBJEKTECH MUSÍ BÝT DODRŽENY POŽADAVKY POŽÁRNÍ OCHRANY - PO ZPRÁVY NA VYŽÁDÁNÍ U INVESTORA**
- **V OBOU OBJEKTECH NESMÍ BÝT PŘEKROČENY UNOSNOSTI STROPŮ A PODLAH - STATICKÉ POSOUZENÍ OBJEKTU NA VYŽÁDÁNÍ U INVESTORA.**
- **PŘED ZAHÁJENÍM KOTVENÍ JE NUTNÉ PROVEŠT SONDY A NA ZÁKLADĚ POSOUZENÍ NAVRHNOUT VHODNÉ KOTVENÍ**
- **PŘED REALIZACÍ PŘÍSLUŠNÉHO KOTVENÍ MUSÍ BÝT VYSLEDEK PRŮZKUMU A ZPŮSOB KOTVENÍ KONZULTOVANÝ S OPP JIHLAVA, INVESTOREM A ARCHITEKTEM**
- **PROJEKTANT SI VYHRAZUJE PRÁVO ZMĚNY PROJEKTU NA ZÁKLADĚ VYHODNOCENÍ A PROVEDENÍ SOND.**
- **ÚPRAVY POLOH STÁVAJÍCÍCH KONCOVÝCH PRVKŮ BUDOU PŘEDEM KONZULTOVÁNY S ARCHITEKTEM A INVESTOREM, BUDOU PROVEDENY VYDOCE ODBORNĚ DLE VEŠKERÝCH POŽADAVKŮ ČSN A SOUVISEJÍCÍCH PŘEDPISŮ**
- **PŘED ZAHÁJENÍM VÝROBY MUSÍ BÝT ŘÁDNĚ ZKONTROLOVÁNY VEŠKERÉ ROZMĚRY A HMOTNOSTI EXPONÁTŮ. PŘÍPADNÉ ODCHYLKY MUSÍ BÝT KONZULTOVÁNY S ARCHITEKTEM A INVESTOREM**

- TATO DOKUMENTACE NENAHRAZUJE DODAVATELSKOU A DÍLENSKOU DOKUMENTACI. DODAVATELSKÁ A DÍLENSKÁ DOKUMENTACE MUSÍ BÝT PŘED ZAPOČETÍM KONKRETNÍCH PRACÍ ODSOUHLASENA ARCHITEKTEM A INVESTOREM
- V TÉTO DOKUMENTACI BYLY ZVOLENÉ DOPORUČENÉ REFERENČNÍ MATERIÁLY, VÝROBKY A SYSTÉMY, KTERÉ VYHAZUJÍ POŽADOVANÉ TECHNICKÉ PARAMETRY, MOHOU BÝT NAHRAZENY JINÝMI ZA PŘEDPOKLADU ZACHOVÁNÍ POŽADOVANÝCH TECHNICKÝCH PARAMETRŮ DOPORUČENÝCH REFERENČNÍCH STANDARDŮ. VEŠKERÉ ZMĚNY ZVOLENÝCH STANDARDŮ MUSÍ BÝT VŽDY KONZULTOVÁNY A ODSOUHLASENY ARCHITEKTEM A INVESTOREM
- VŠECHNY MATERIÁLY MUSÍ ODPOVÍDAT ČESKÝM NORMÁM, TECHNOLOGICKÝM, BEZPEČNOSTNÍM, HYGIENICKÝM A POŽÁRNÍM PŘEDPISŮM A MUSÍ MÍT CERTIFIKÁT PLATNÝ V ČR
- VZORKY A VÝROBKY BUDOU PŘEDLOŽENY KE SCHVÁLENÍ ARCHITEKTOVI A INVESTOROVI
- NA STAVBĚ MUSÍ BÝT DODRŽOVÁNY VŠECHNY PRACOVNÍ, TECHNOLOGICKÉ A TECHNICKÉ POSTUPY A DOPORUČENÍ VYROBCŮ JEDNOTLIVÝCH STAVEBNÍCH SYSTÉMŮ, DLE ČSN A SOUVISEJÍCÍCH PŘEDPISŮ
- PŘI PROVÁDĚNÍ PRACÍ JE NUTNO DODRŽOVAT BEZPEČNOST A OCHRANU ZDRAVÍ DLE VYHLÁŠKY
- **VEŠKERÉ KÓTY JSOU POUZE ORIENTAČNÉ. PŘED ZAPOČETÍM REALIZACE JE NUTNÉ JEJICH OVĚŘENÍ A TO I S OSTATNÍMI ČÁSTMI PD**
- **PŘED ZAHÁJENÍM PRACÍ JE NUTNÉ OVĚŘIT DEKLAROVANÉ ROZMĚRY ZAMĚŘENÍM NA STAVBĚ A PŘÍPADNÉ ZMĚNY MUSÍ BÝT ODSOUHLASENY ARCHITEKTEM A INVESTOREM**
- **VEŠKERÉ STAVEBNÍ PRÁCE MUSÍ PROBÍHAT V KOORDINACI SE VŠEMI SOUVISEJÍCÍMI PROJEKTY STAVEBNÍCH OBJEKTŮ A JEDNOTLIVÝMI PROFESEMI**
- **PŘI JAKÉMKOLI NESOULADU STÁVAJÍCÍHO STAVU S PROJEKTEM JE NUTNÁ KONZULTACE S PROJEKTANTEM A INVESTOREM**
- **SKLADBA PODLAH A POHLEDŮ BUDE ŘEŠENA NA STAVBĚ**
- PŘED ZAHÁJENÍM DEMOLIC BUDE PŘIZVÁN STATIK A OP
- DRÁŽKY A POSTUPY PRO INSTALACE BUDOU PROVEDENY DLE POŽADAVKŮ PŘÍSLUŠNÉ PROFESE A BUDOU KONZULTOVÁNY SE STATIKEM A GENERÁLNÍM PROJEKTANTEM
- VEŠKERÉ PROSTUPY JE NUTNO PROVÁDĚT DLE SKUTEČNÉHO TRASOVÁNÍ A DIMENZÍ INSTALACÍ V KOORDINACI S JEDNOTLIVÝMI PROFESEMI A BUDOU ODBORNĚ OŠETŘENY DLE TECHNICKÝCH PŘEDPISŮ
- PŘED VÝROBOU PRVKŮ PSV. JE NUTNÉ NA MÍSTĚ OVĚŘIT VEŠKERÉ ROZMĚRY STAVEBNÍCH KONSTRUKCÍ
- VEŠKERÉ OCELOVÉ KONSTRUKCE VYSTAVENÉ VLHKOSTI A ATMOSFÉRICKÝM VLIVŮM BUDOU VČETNĚ SPOJOVACÍCH PROSTŘEDKŮ OPATŘENY NÁLEŽITOU ANTIKOROZNÍ ÚPRAVOU PRO DANÝ STUPEŇ AGRESIVITY
- HOTOVÉ OCELOVÉ PRVKY S GALVANICKOU POVRCHOVOU ÚPRAVOU NESMÍ BÝT NA STAVBĚ DODATEČNĚ TVAROVĚ NEBO TEPELNĚ UPRAVENY , JSOU PŘEDEPSANÉ ŠROUBOVÉ SPOJE
- VEŠKERÉ NA STAVBĚ PROVEDENÉ SVARY VYSTAVENÉ ATMOSFÉRICKÝM VLIVŮM NEBO VLHKOSTI BUDOU OŠETŘENY VYSOCE ODOLNÝM ANTIKOROZNÍM NÁTĚREM
- POSUNY STÁVAJÍCÍCH KONCOVÝCH PRVKŮ BUDOU ŘEŠENY PŘÍMO NA STAVBĚ
- DODAVATEL JE POVINEN PROVÉST KONTROLU VČETNĚ SPRÁVNOSTI DOKUMENTACE VEŠKERÝCH KONSTRUKCÍ A PRVKŮ (TÝKÁ SE I NAVAZNOSTÍ NA SKUTEČNÝ STAV OBJEKTU), VČETNĚ SPECIALIZOVANÝCH PROFESÍ A PROVÉST KONTROLU SOULADU S ČSN, V PŘÍPADĚ NESOULADU Č POCHYBNOSTÍ O JAKÉKOLIV ČÁSTI JE DODAVATEL POVINEN NEPRODLENĚ UPOZORNIT INVESTORA A OP .
- DODAVATEL JE POVINEN SPECIFIKACE DOPLNIT I OVĚŘIT RESTAURÁTORSKÝM PRŮZKUMY U HISTORICKÝCH PRVKŮ URČENÝCH K RESTAUROVÁNÍ Č ORIGINÁLNÍMU VYUŽITÍ MATERIÁLY, SKLADBY (BAREVNOSTI APOD.) ZPRACOVANÝMI ODBORNOU FIRMOU S LICENCÍ MK ČR A NA PŘÍPADNÉ ROZPORY ODSLEDNĚ UPOZORNIT ARCHITEKTA A INVESTORA .
- PŘED ZAHÁJENÍM VÝROBNÍ MONTÁŽNÍCH PRACÍ JE DODAVATEL POVINEN V RÁMCI SVÉ DODÁVKY PŘEDLOŽIT ARCHITEKTOVI A TDI (TECHNICKÝ DOZOR INVESTORA) SCHVALOVACÍ DOKUMENTACI K ODSOUHLASENÍ.
- ODSOUHLASENÍM PŘEDLOŽENÉ DOKUMENTACE ARCHITEKTEM, PROJEKTANTEM, TDI NENÍ DODAVATEL ZPROSTĚN ZÁRUK ZA DÍLO VČETNĚ PŘENESENÍ ZODPOVĚDNOSTI NA STRANU OBJEDNAVATELE ZA TECHNICKÉ ŘEŠENÍ.

ZMĚNY:

číslo	datum	popis změny

SCHEMA:

OBJEKT 57 - 3.NP

PARÉ

PROJEKT : úprava a vytvoření nových expozic MVJ
Muzeum Vysočiny Jihlava,
Masarykovo náměstí 55, 586 01 Jihlava

INVESTOR, KURÁTOR: investor: Muzeum Vysočiny Jihlava, p.o., Masarykovo nám 55, Jihlava
kurátor expozice: Akad mal, Martin Kos, kos@muzeum.jl.cz
ředitel, hlavní kurátor: RNDr, Karel Maly, Ph.D., maly@muzeum.jl.cz

GENERÁLNÍ PROJEKTANT: Ing.arch.tomáš bílek | tbi,architekti,
Terronská 877/66
160 00 Praha 6
T: +420 602 509 017
E: office@tbiarch.eu
www.tbiarch.eu
IČ: 66011281 DIČ: CZ7110030389
tbi architekti

STUPEŇ : PROJEKT PRO PROVEDENÍ STAVBY

ČÁST : ARCHITEKTONICKO - STAVEBNÍ A EXPOZICE

ZODPOV. PROJEKTANT ČÁSTI: Ing.arch.tomáš bílek | tbi,architekti,
Terronská 877/66
160 00 Praha 6
T: +420 602 509 017
E: office@tbiarch.eu
www.tbiarch.eu
IČ: 66011281 DIČ: CZ7110030389

DATUM : LISTOPAD 2021 — MĚŘÍTKO : 1:50, 1:30

NÁZEV VÝKRESU : **BAROKO**
OBJEKT Č.P.57, 3.NP

INDEX : 178 PROJEKT | PP FÁZE | AS.EXP ČÁST | REVIZE : - | Č. VÝKRESU : N103-12b