


VZOROVÉ PŘÍČNÉ ŘEZY – ČÁST 3

M 1:50

SILNICE II. TŘÍDY

S7,5/70

KM 0,94500

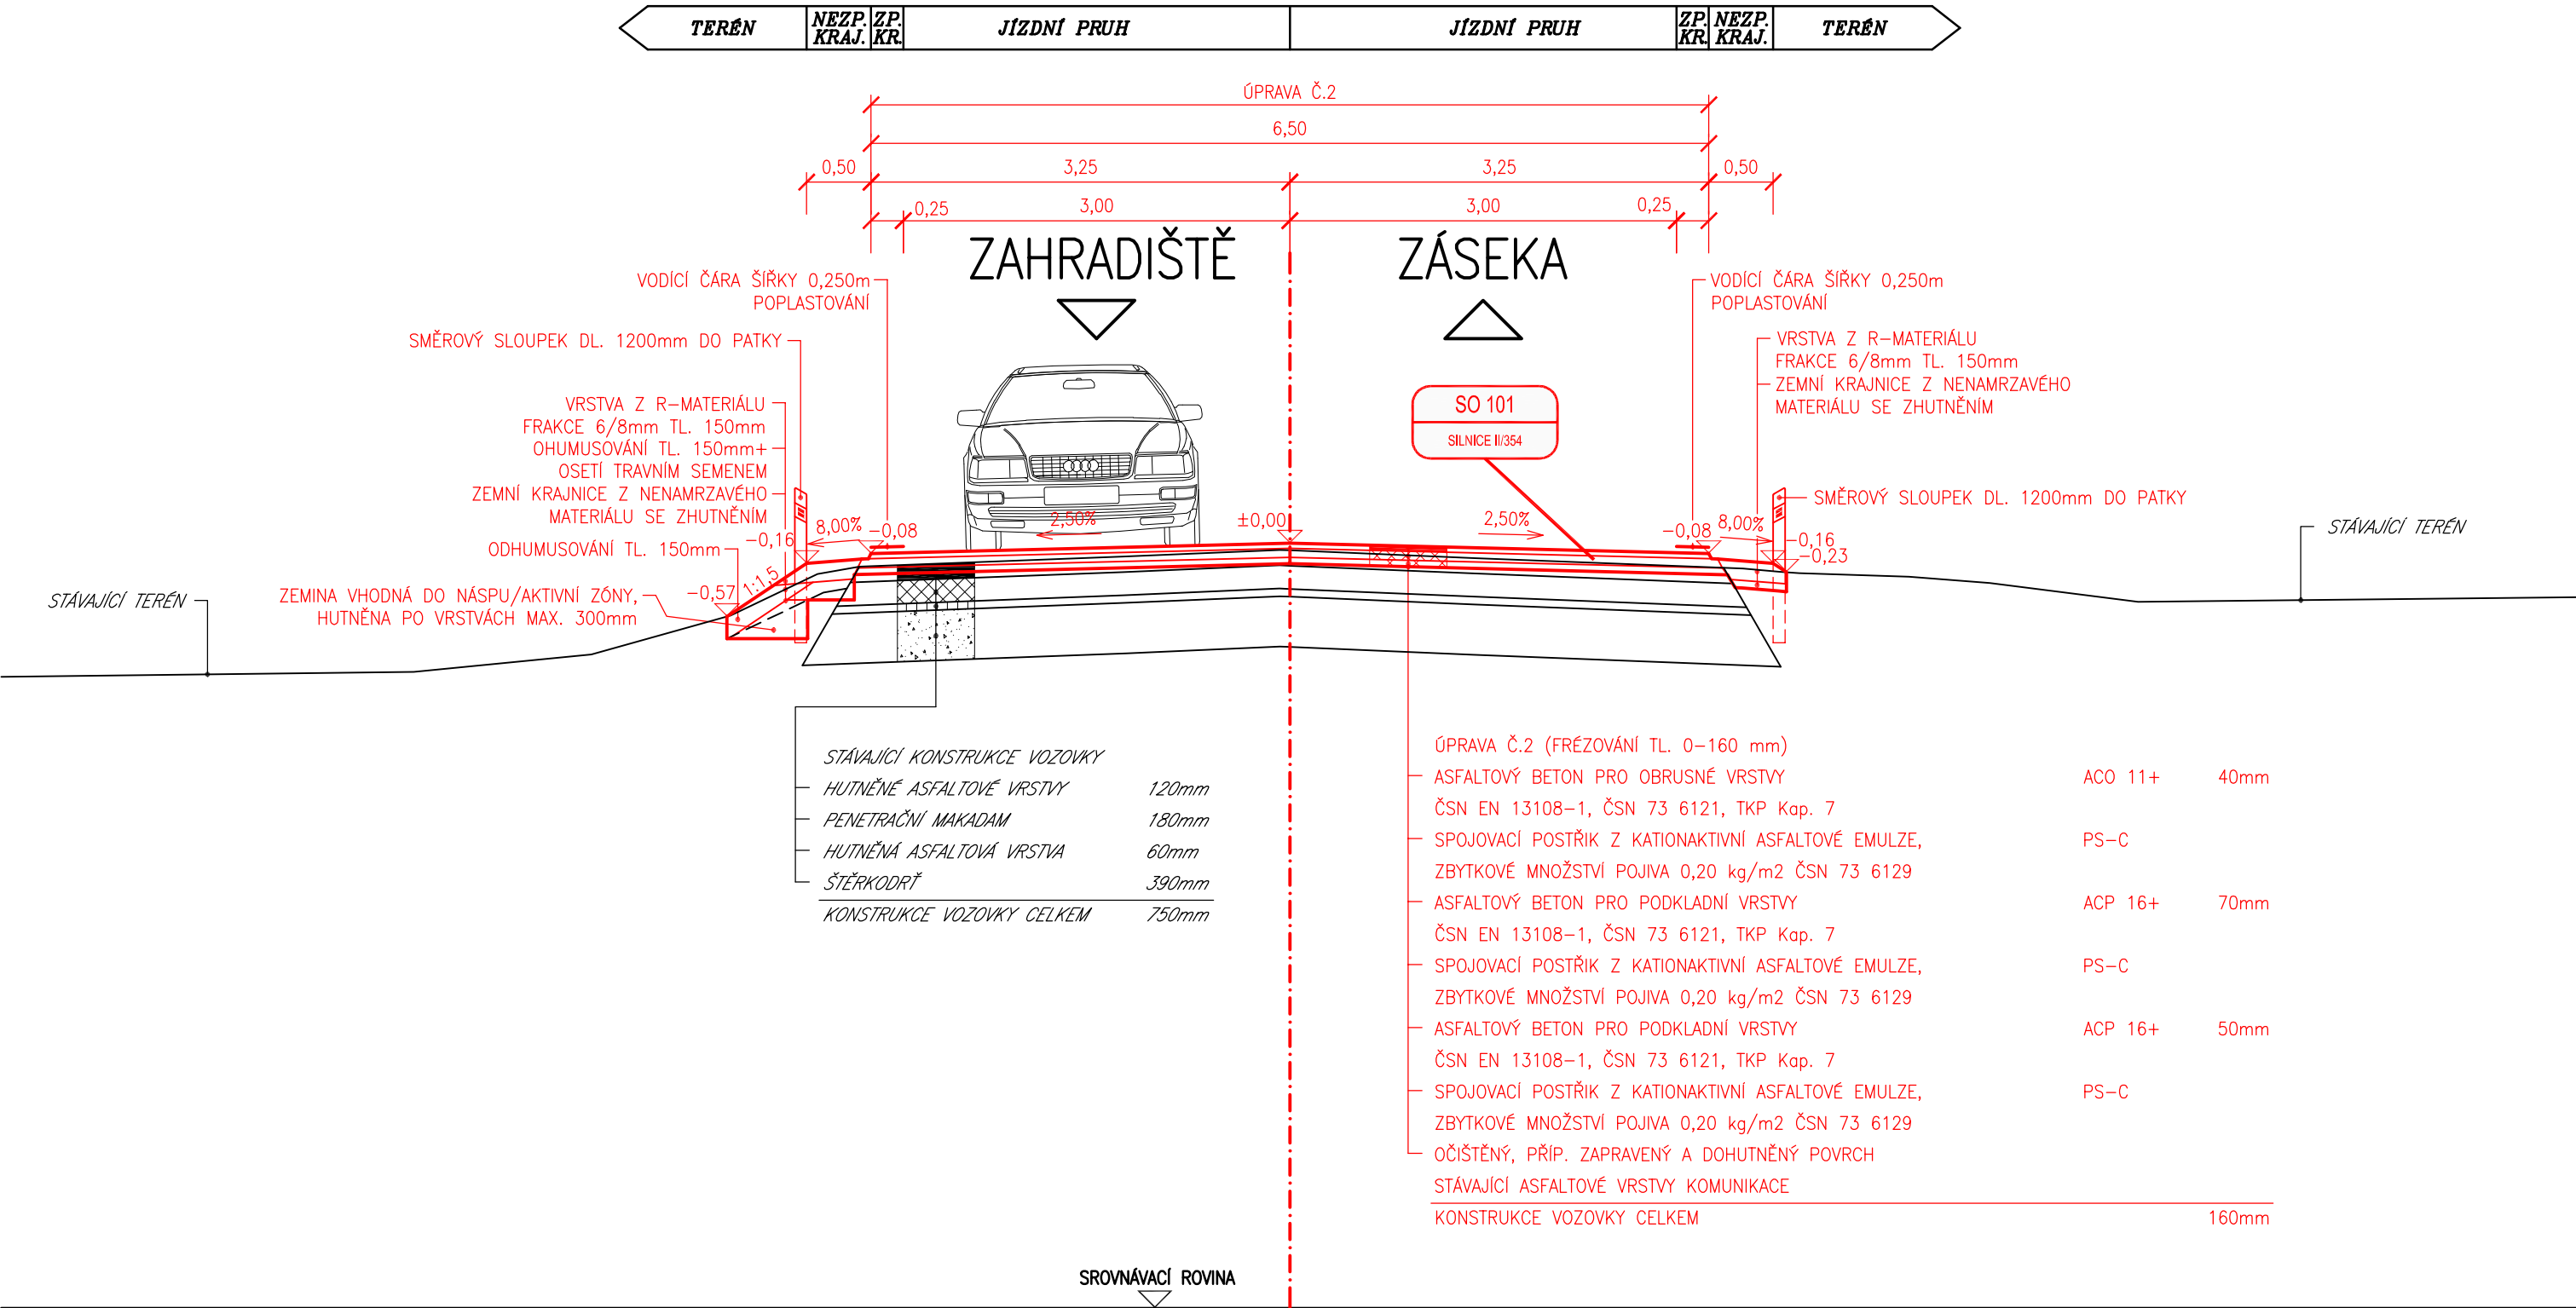


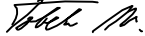
ŽADATEL / INVESTOR	KRAJ VYSOČINA ŽIŽKOVA 1882/57 586 01 JIHLAVA	Kraj Vysočina
--------------------	--	---------------

SOUŘADNÝ SYSTÉM: S - JTSK

VÝŠKOVÝ SYSTÉM: B.p.v.

OZN. ZMĚNY	POPIS ZMĚNY	DATUM	PODPIS

ZHOTOVITEL	IM-PROJEKT, INŽENÝRSKÉ A MOSTNÍ KONSTRUKCE, s.r.o. VODNÍ 1, 602 00 BRNO TEL: 533 446 080-2, im-projekt@im-projekt.cz, www.im-projekt.cz	
ZAKÁZKOVÉ ČÍSLO	2020694	
ZODP. PROJEKTANT	ING. MIROSLAV TOBEK	
VYPRACOVAL	BC. JAN VÝSTUP	
KONTROLOVAL	ING. MIROSLAV TOBEK	

GENERÁLNÍ PROJEKTANT		IM-PROJEKT, INŽENÝRSKÉ A MOSTNÍ KONSTRUKCE, s.r.o. VODNÍ 1, 602 00 BRNO TEL: 533 446 080-2, im-projekt@im-projekt.cz, www.im-projekt.cz		 PROJEKT	
HLAVNÍ PROJEKTANT		ING. MIROSLAV TOBEK			
KRAJ: VYSOČINA	ORP: ŽDĀR NAD SĀZAVOU / VELKĚ MEZŘIČÍ	KATASTR: ZAHRADIŠTĚ / ZADNÍ ZHOŘEC / ZĀSEKA			
STAVBA: II/354 OSTROV NAD OSLAVOU - KŘÍŽ. S II/602, ZAHRADIŠTĚ - ŰPRAVA SILNICE ČĀST: SO 101 - SILNICE II/354				FORMĀT	3xĀ4
				DATUM	BŘEZEN 2022
				STUPEŇ	DSP
				ČÍSLO ZAK.	2020694
				MĚŘITKO	1:50
PŘÍLOHA: VZOROVĚ PŘÍČNĚ ŘEZY - ČĀST 3				ČÍSLO PŘÍLOHY: D.1.1.2.3.03	ČÍSLO PARĚ:
Dokumentaci lze űzivat pouze ve smyslu pŕisluřné smlouvy o dĕlo, vŕkres Āi jeho Āást mĀže bŕt kopĀrovĀn nebo jinŕm zpŕsobem rozřřřřovĀn pouze po pŕedchozřm souhlasu IM-Projekt, inŕenŕrřskĀ a mostnř konstrukce, s.r.o.					

Dokumentaci lze užívat pouze ve smyslu příslušné smlouvy o dílo, výkres či jeho část může být kopírován nebo jiným způsobem rozšiřován pouze po předchozím souhlasu IM-Projekt, inženýrské a mostní konstrukce, s.r.o.