
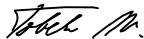


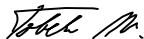

ŽADATEL / INVESTOR	KRAJ VYSOČINA ŽIŽKOVA 1882/57 586 01 JIHLAVA	 Kraj Vysočina
--------------------	--	---

SOUŘADNÝ SYSTÉM: S - JTSK

VÝŠKOVÝ SYSTÉM: B.p.v.

OZN. ZMĚNY	POPIS ZMĚNY	DATUM	PODPIS

ZHOTOVITEL	IM-PROJEKT, INŽENÝRSKÉ A MOSTNÍ KONSTRUKCE, s.r.o. VODNÍ 1, 602 00 BRNO TEL: 533 446 080-2, im-projekt@im-projekt.cz, www.im-projekt.cz	
ZAKÁZKOVÉ ČÍSLO	2020694	
ZODP. PROJEKTANT	ING. MIROSLAV TOBEK	
VYPRACOVAL	ING. MIROSLAV TOBEK	
KONTROLOVAL	BC. JAN VÝSTUP	




GENERÁLNÍ PROJEKTANT		IM-PROJEKT, INŽENÝRSKÉ A MOSTNÍ KONSTRUKCE, s.r.o. VODNÍ 1, 602 00 BRNO TEL: 533 446 080-2, im-projekt@im-projekt.cz, www.im-projekt.cz			
HLAVNÍ PROJEKTANT		ING. MIROSLAV TOBEK			
KRAJ: VYSOČINA	ORP: ŽDÁR NAD SÁZAVOU / VELKÉ MEZŘÍČÍ	KATASTR: ZAHRADIŠTĚ / ZADNÍ ZHOŘEC / ZÁSEKA			
STAVBA: II/354 OSTROV NAD OSLAVOU - KŘÍŽ. S II/602, ZAHRADIŠTĚ - ÚPRAVA SILNICE ČÁST : SO 101 - SILNICE II/354				FORMÁT	A4
				DATUM	BŘEZEN 2022
				STUPEŇ	DSP
				ČÍSLO ZAK.	2020694
				MĚŘÍTKO	1:100
PŘÍLOHA: CHARAKTERISTICKÉ PŘÍČNÉ ŘEZY - ČÁST 1				ČÍSLO PŘÍLOHY: D.1.1.2.4.01	ČÍSLO PARÉ:

Dokumentaci lze užívat pouze ve smyslu příslušné smlouvy o dílo, výkres či jeho část může být kopírován nebo jiným způsobem rozšiřován pouze po předchozím souhlasu IM-Projekt, Inženýrské a mostní konstrukce, s.r.o.


CHARAKTERISTICKÉ PŘÍČNÉ ŘEZY

– ČÁST 1 M 1:100


PŘÍČNÝ ŘEZ Č.1
0,00000

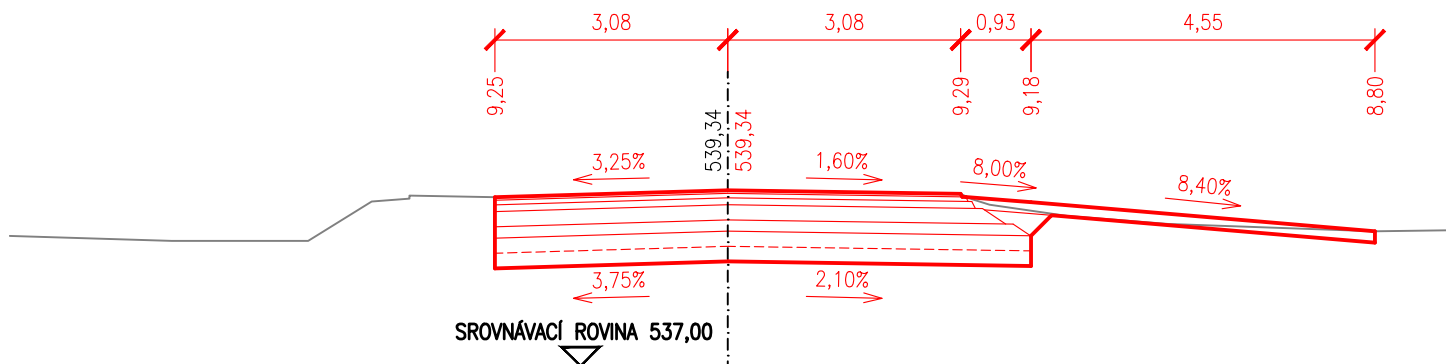


PŘÍČNÝ ŘEZ Č.2
0,02000

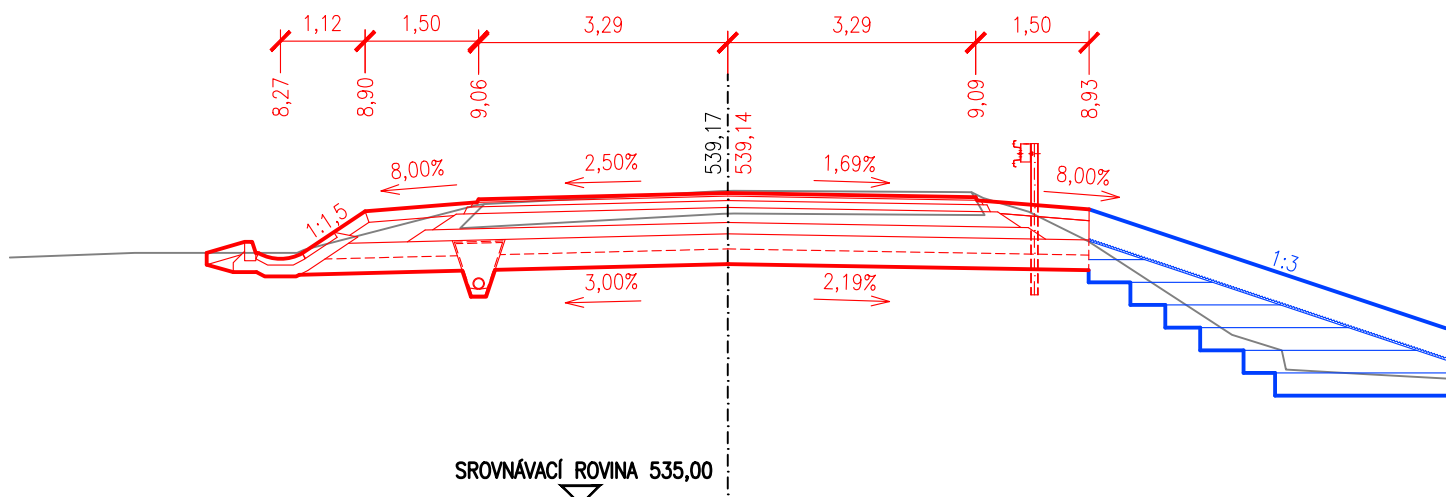


PŘÍČNÝ ŘEZ Č.3
0,04000

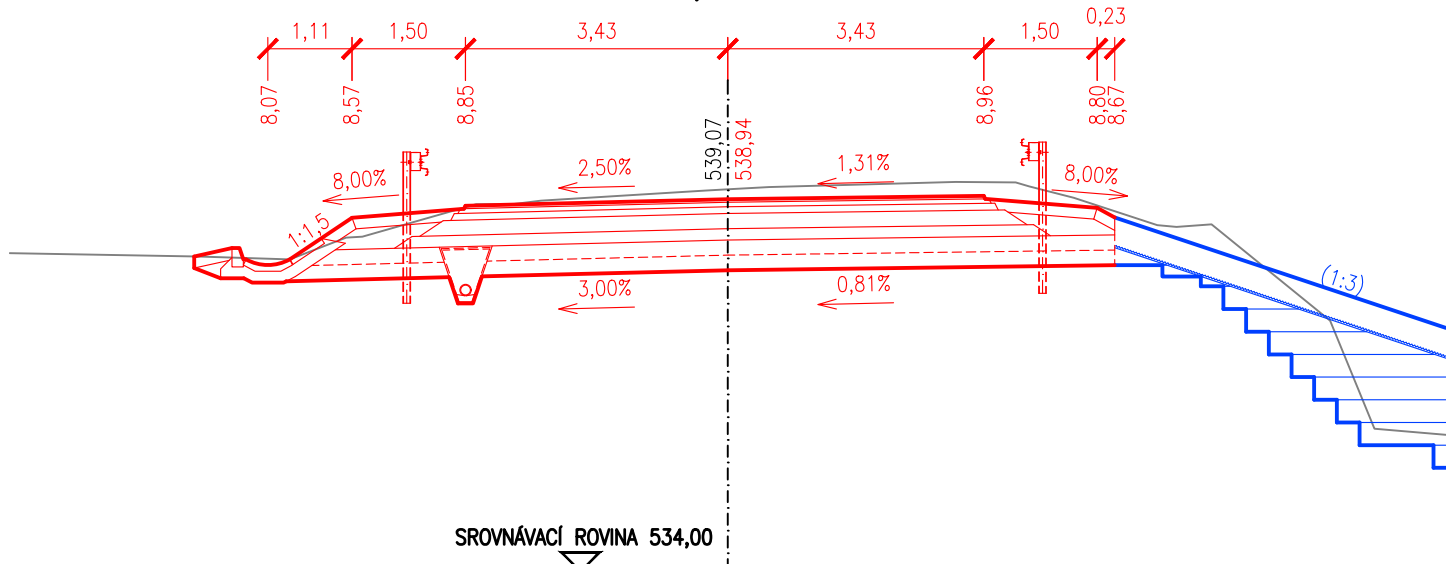


PŘÍČNÝ ŘEZ Č.4
0,06000

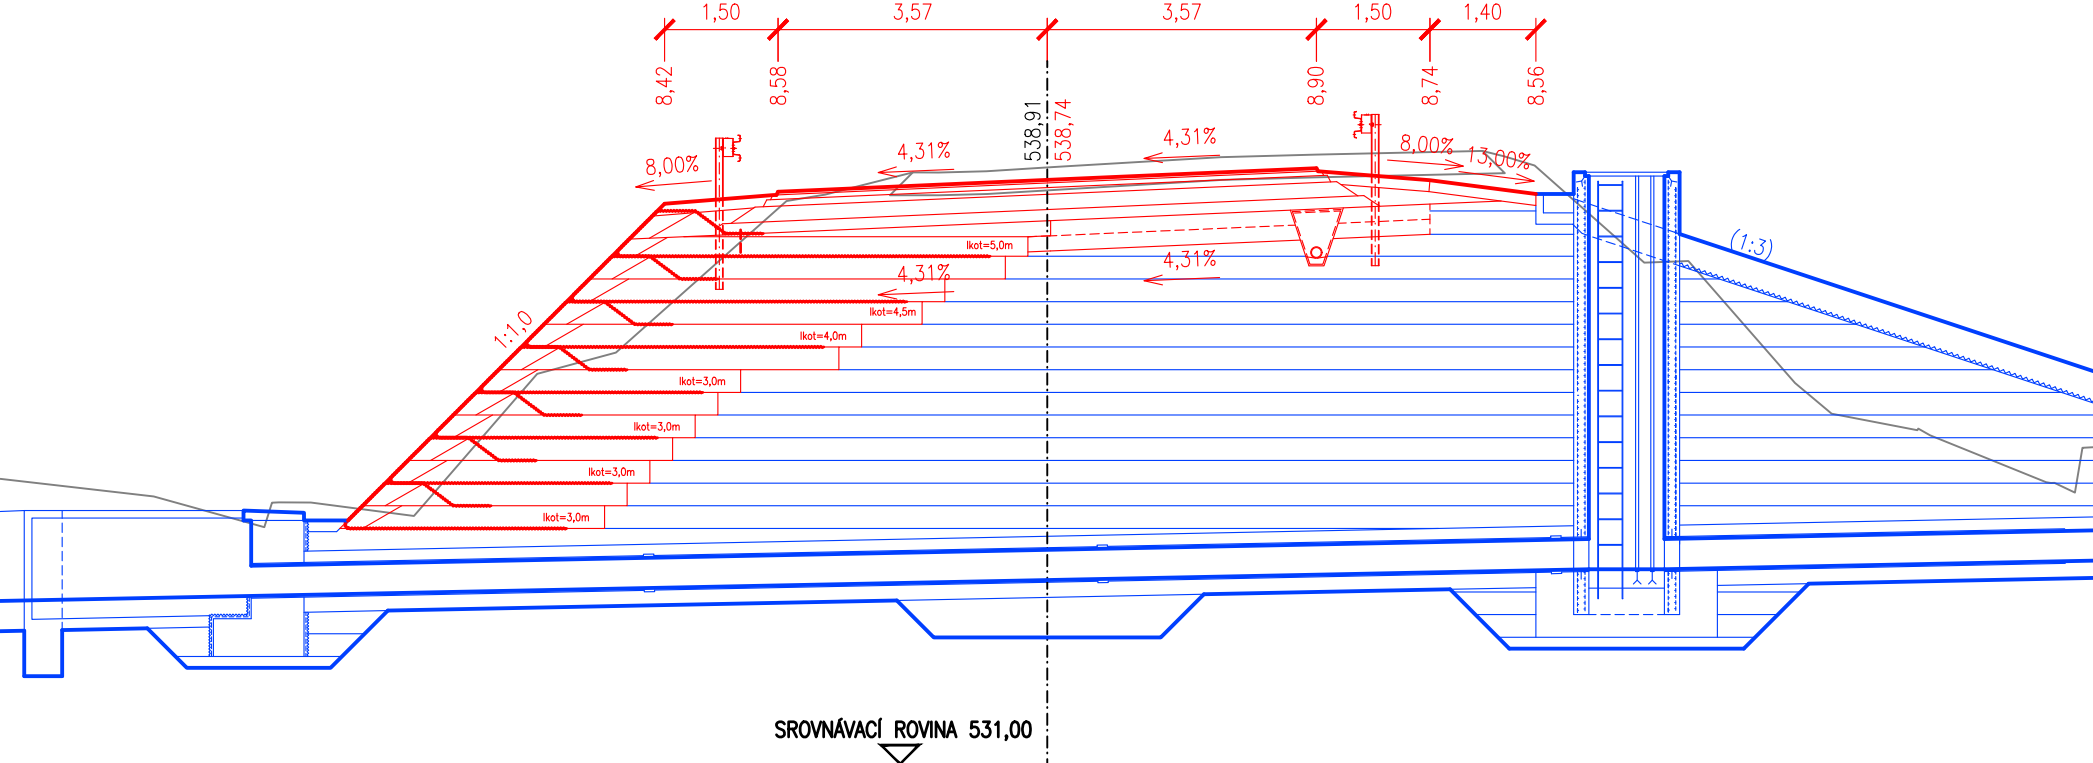


PŘÍČNÝ ŘEZ Č.5 0,08000

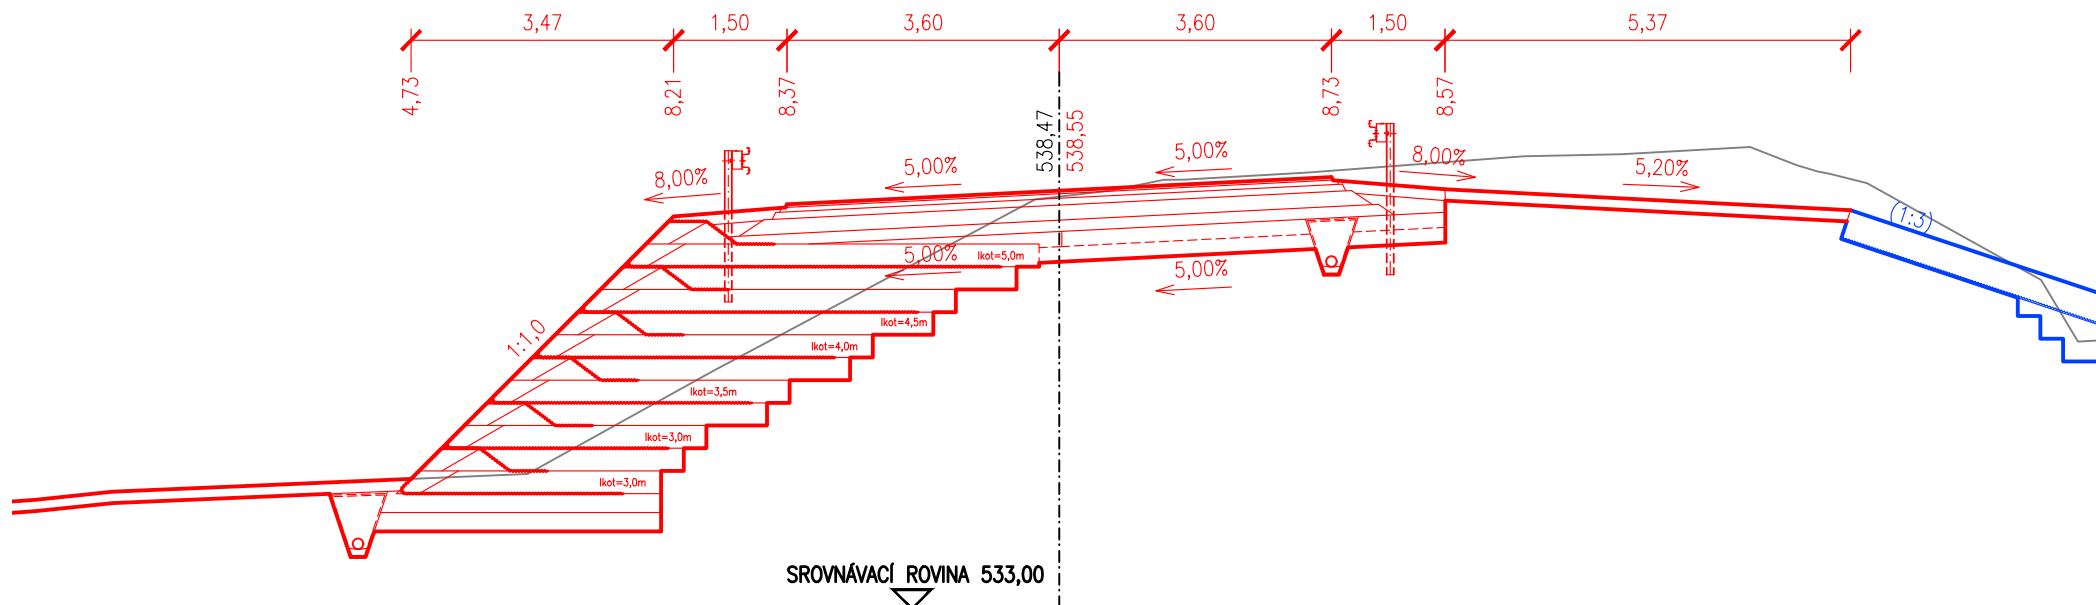


PŘÍČNÝ ŘEZ Č.6 0,10000

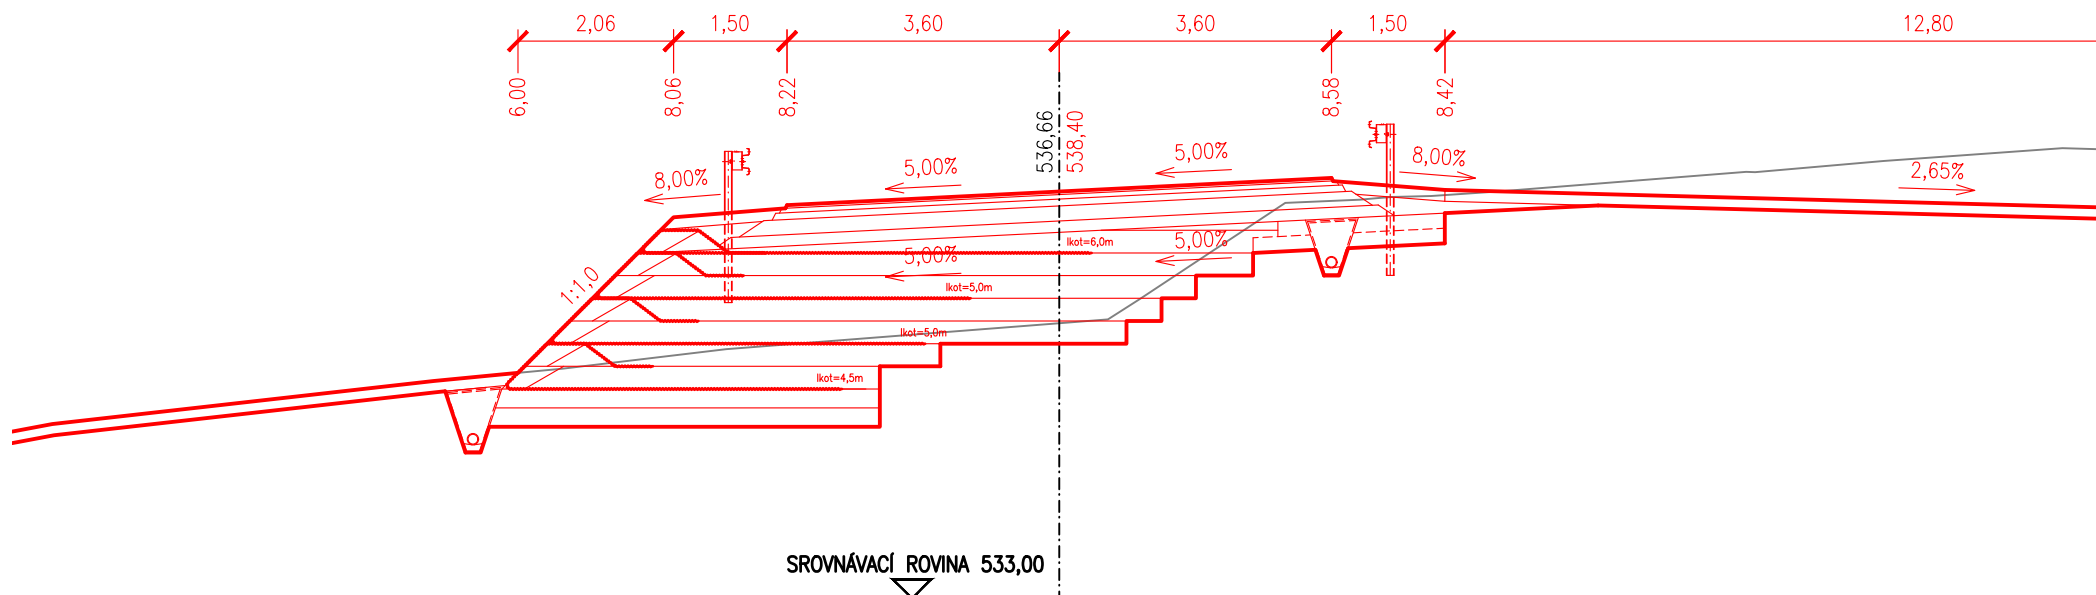


PŘÍČNÝ ŘEZ Č.7 0,12000

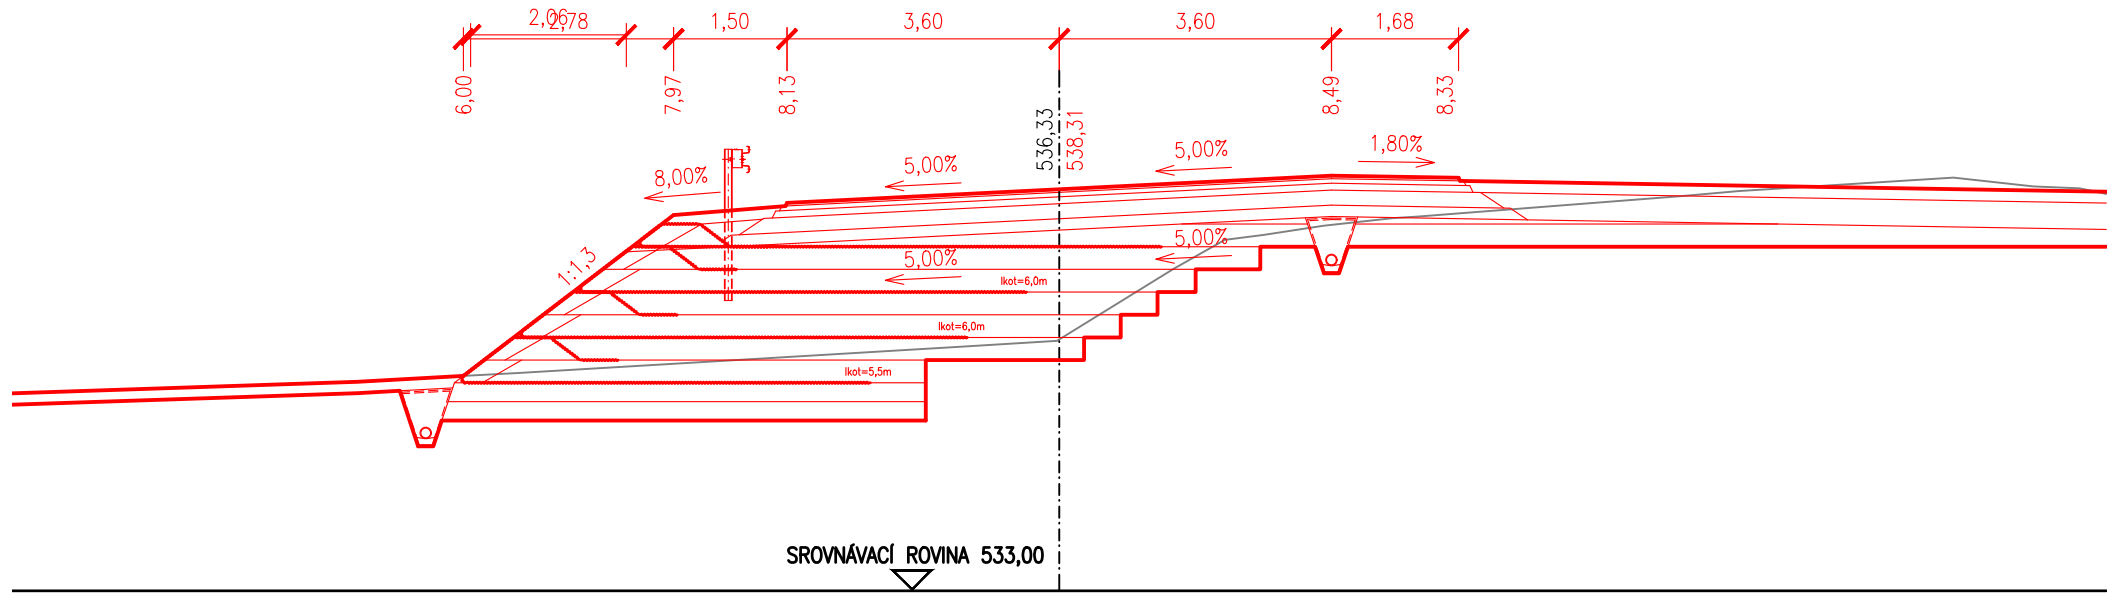


PŘÍČNÝ ŘEZ Č.8 0,14000

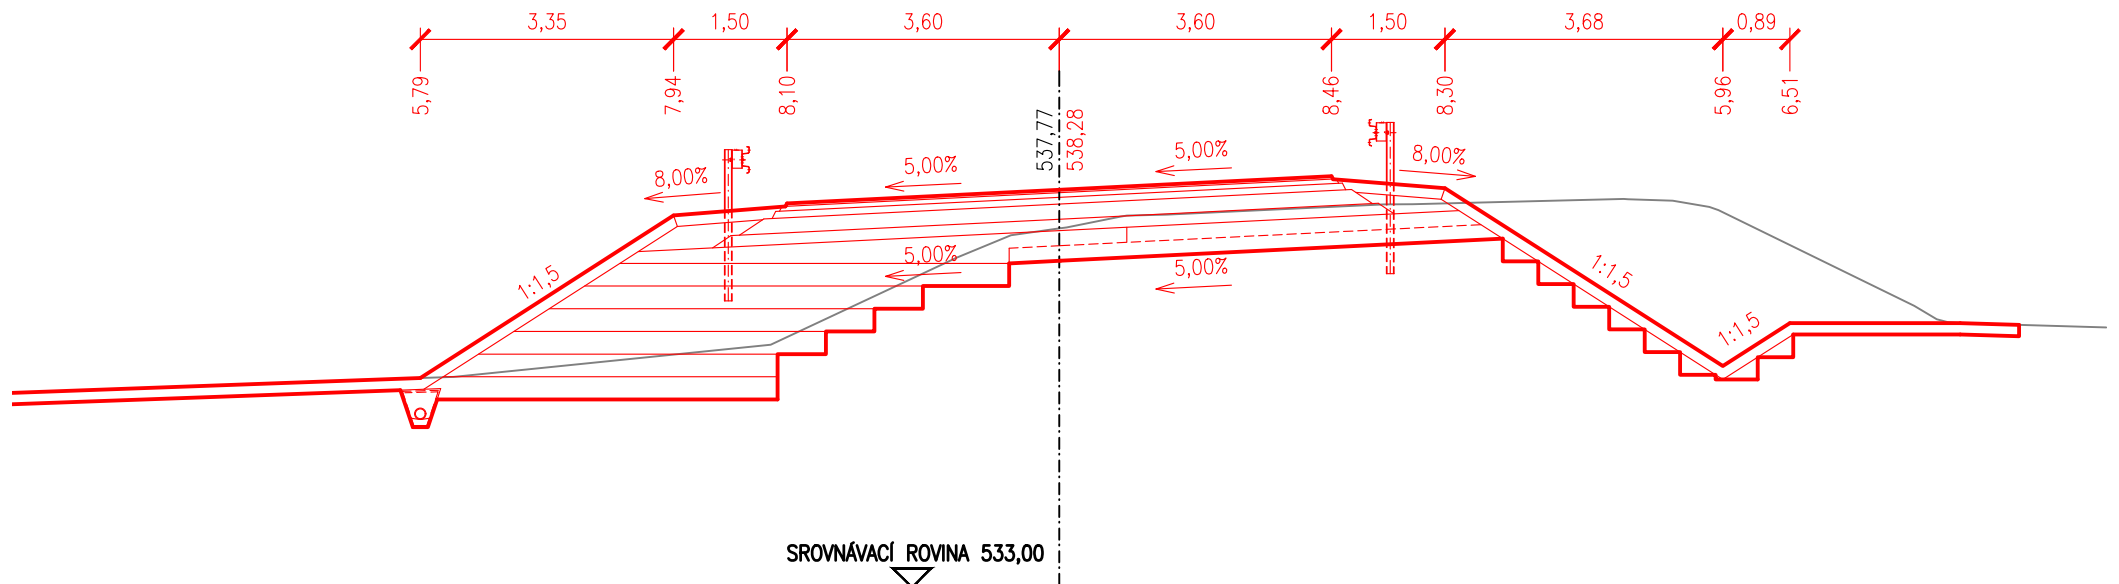


PŘÍČNÝ ŘEZ Č.9
0,16000

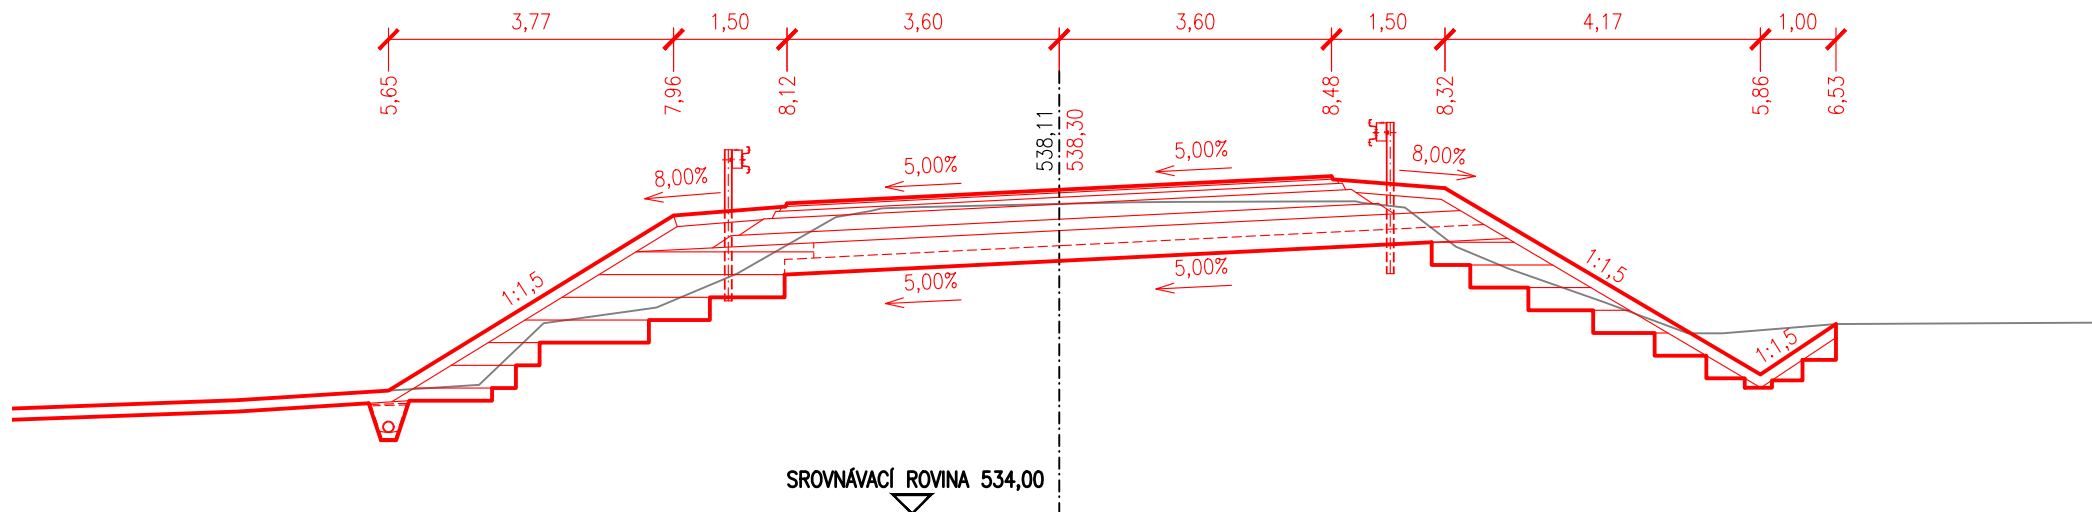

PŘÍČNÝ ŘEZ Č.10
0,18000

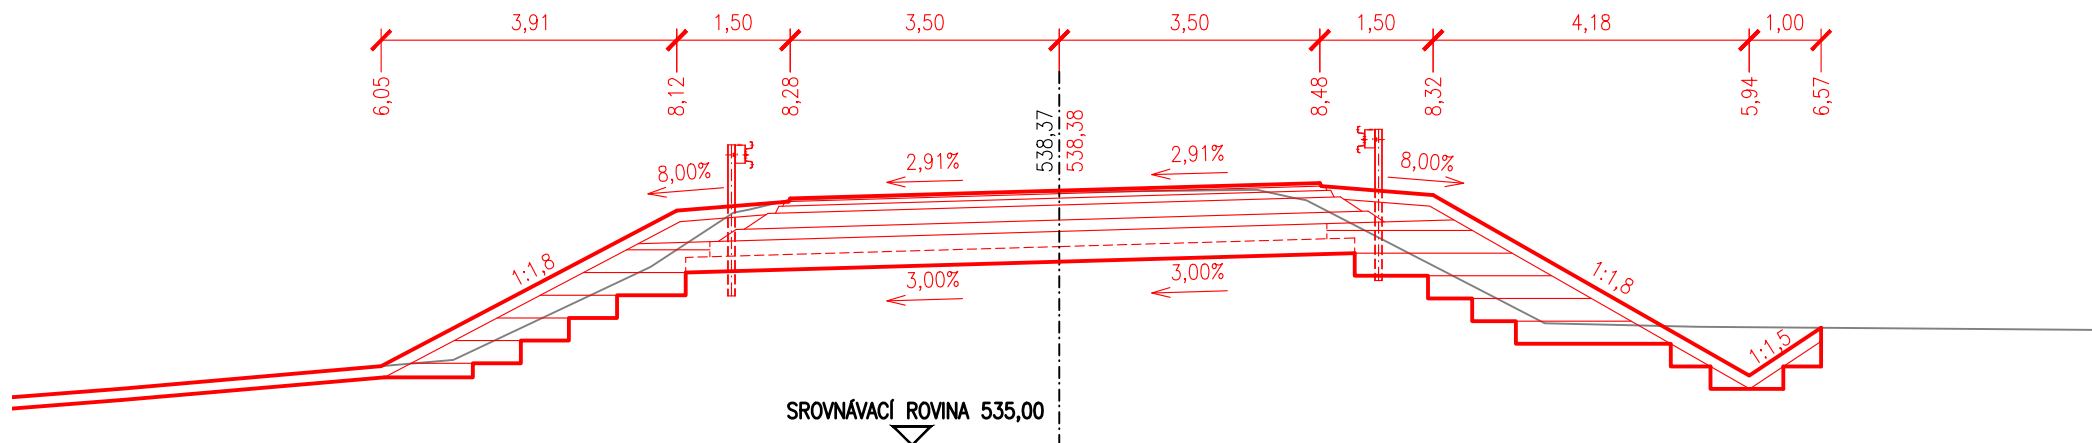

PŘÍČNÝ ŘEZ Č.11
0,20000

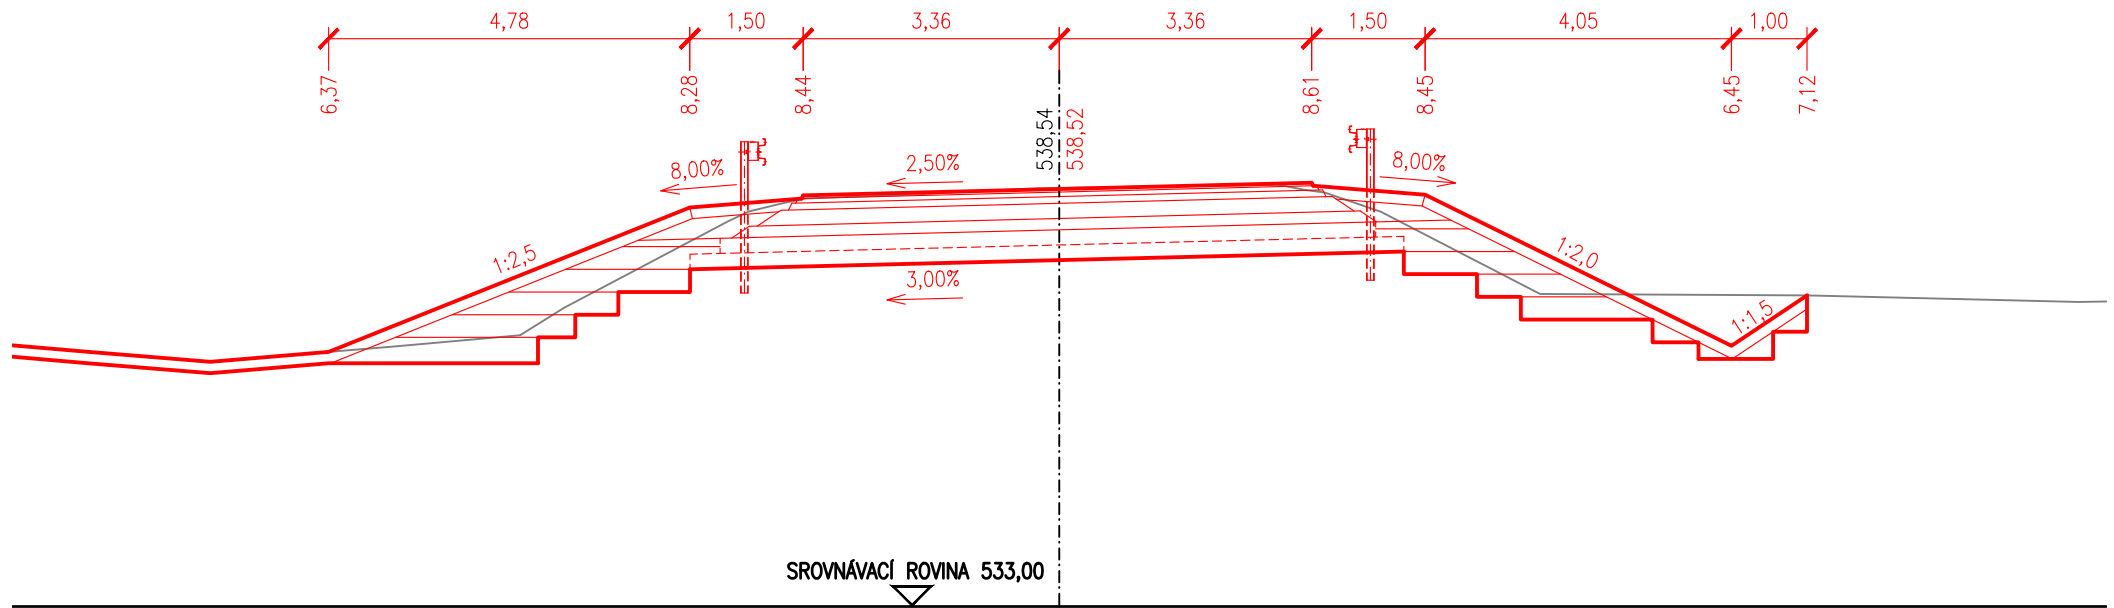

PŘÍČNÝ ŘEZ Č.12
0,21794

