
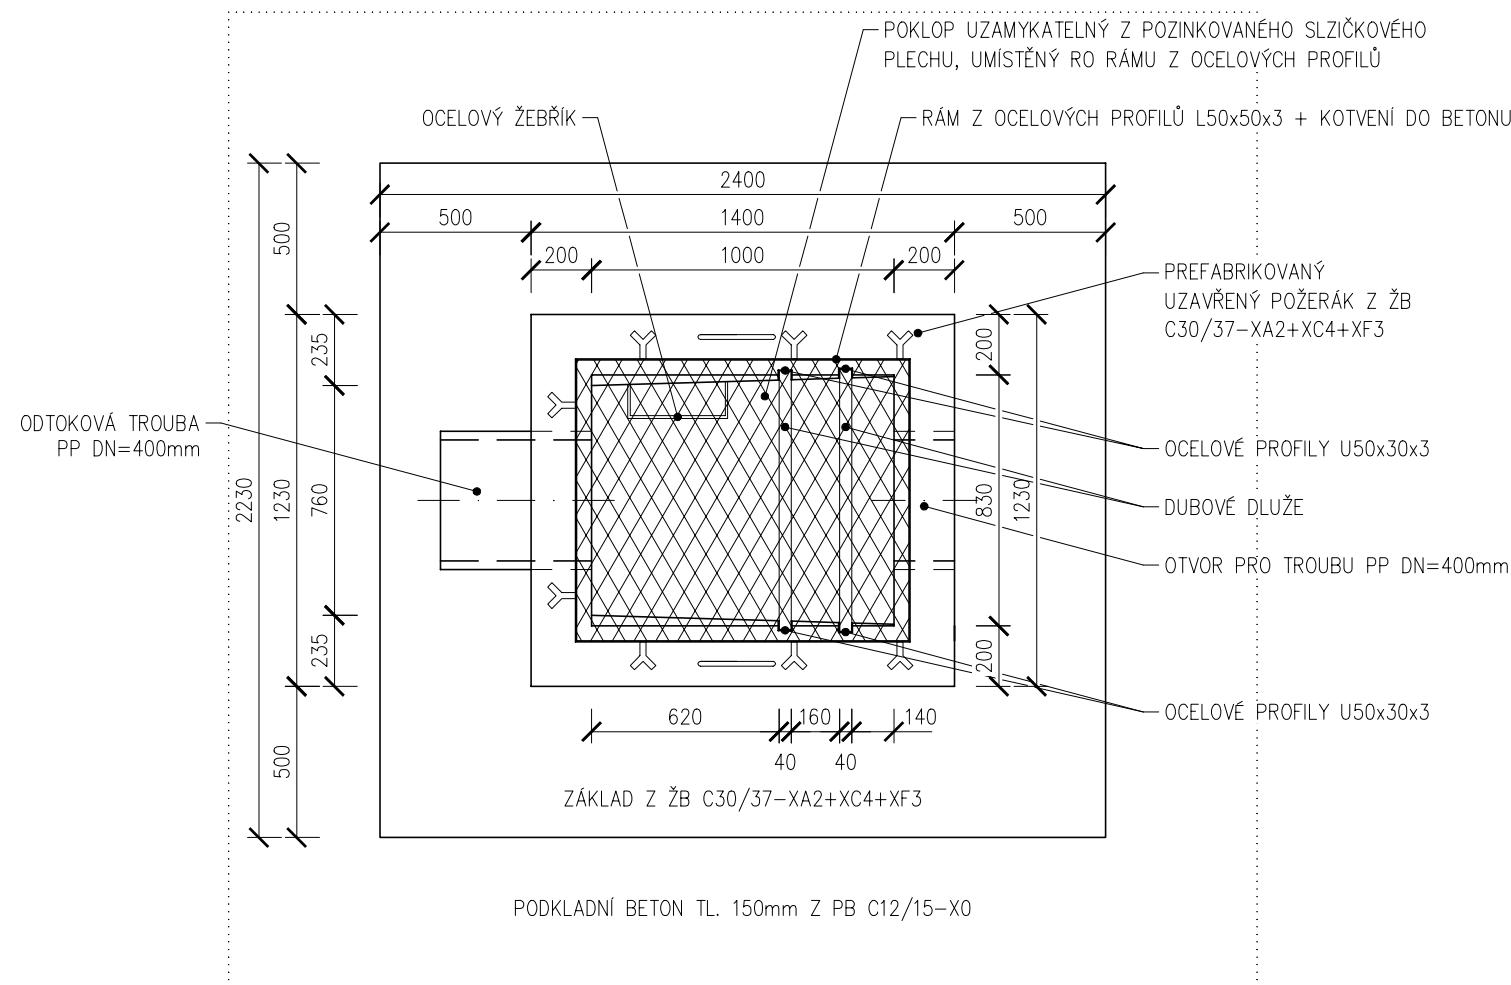


POŽERÁK
M 1:25

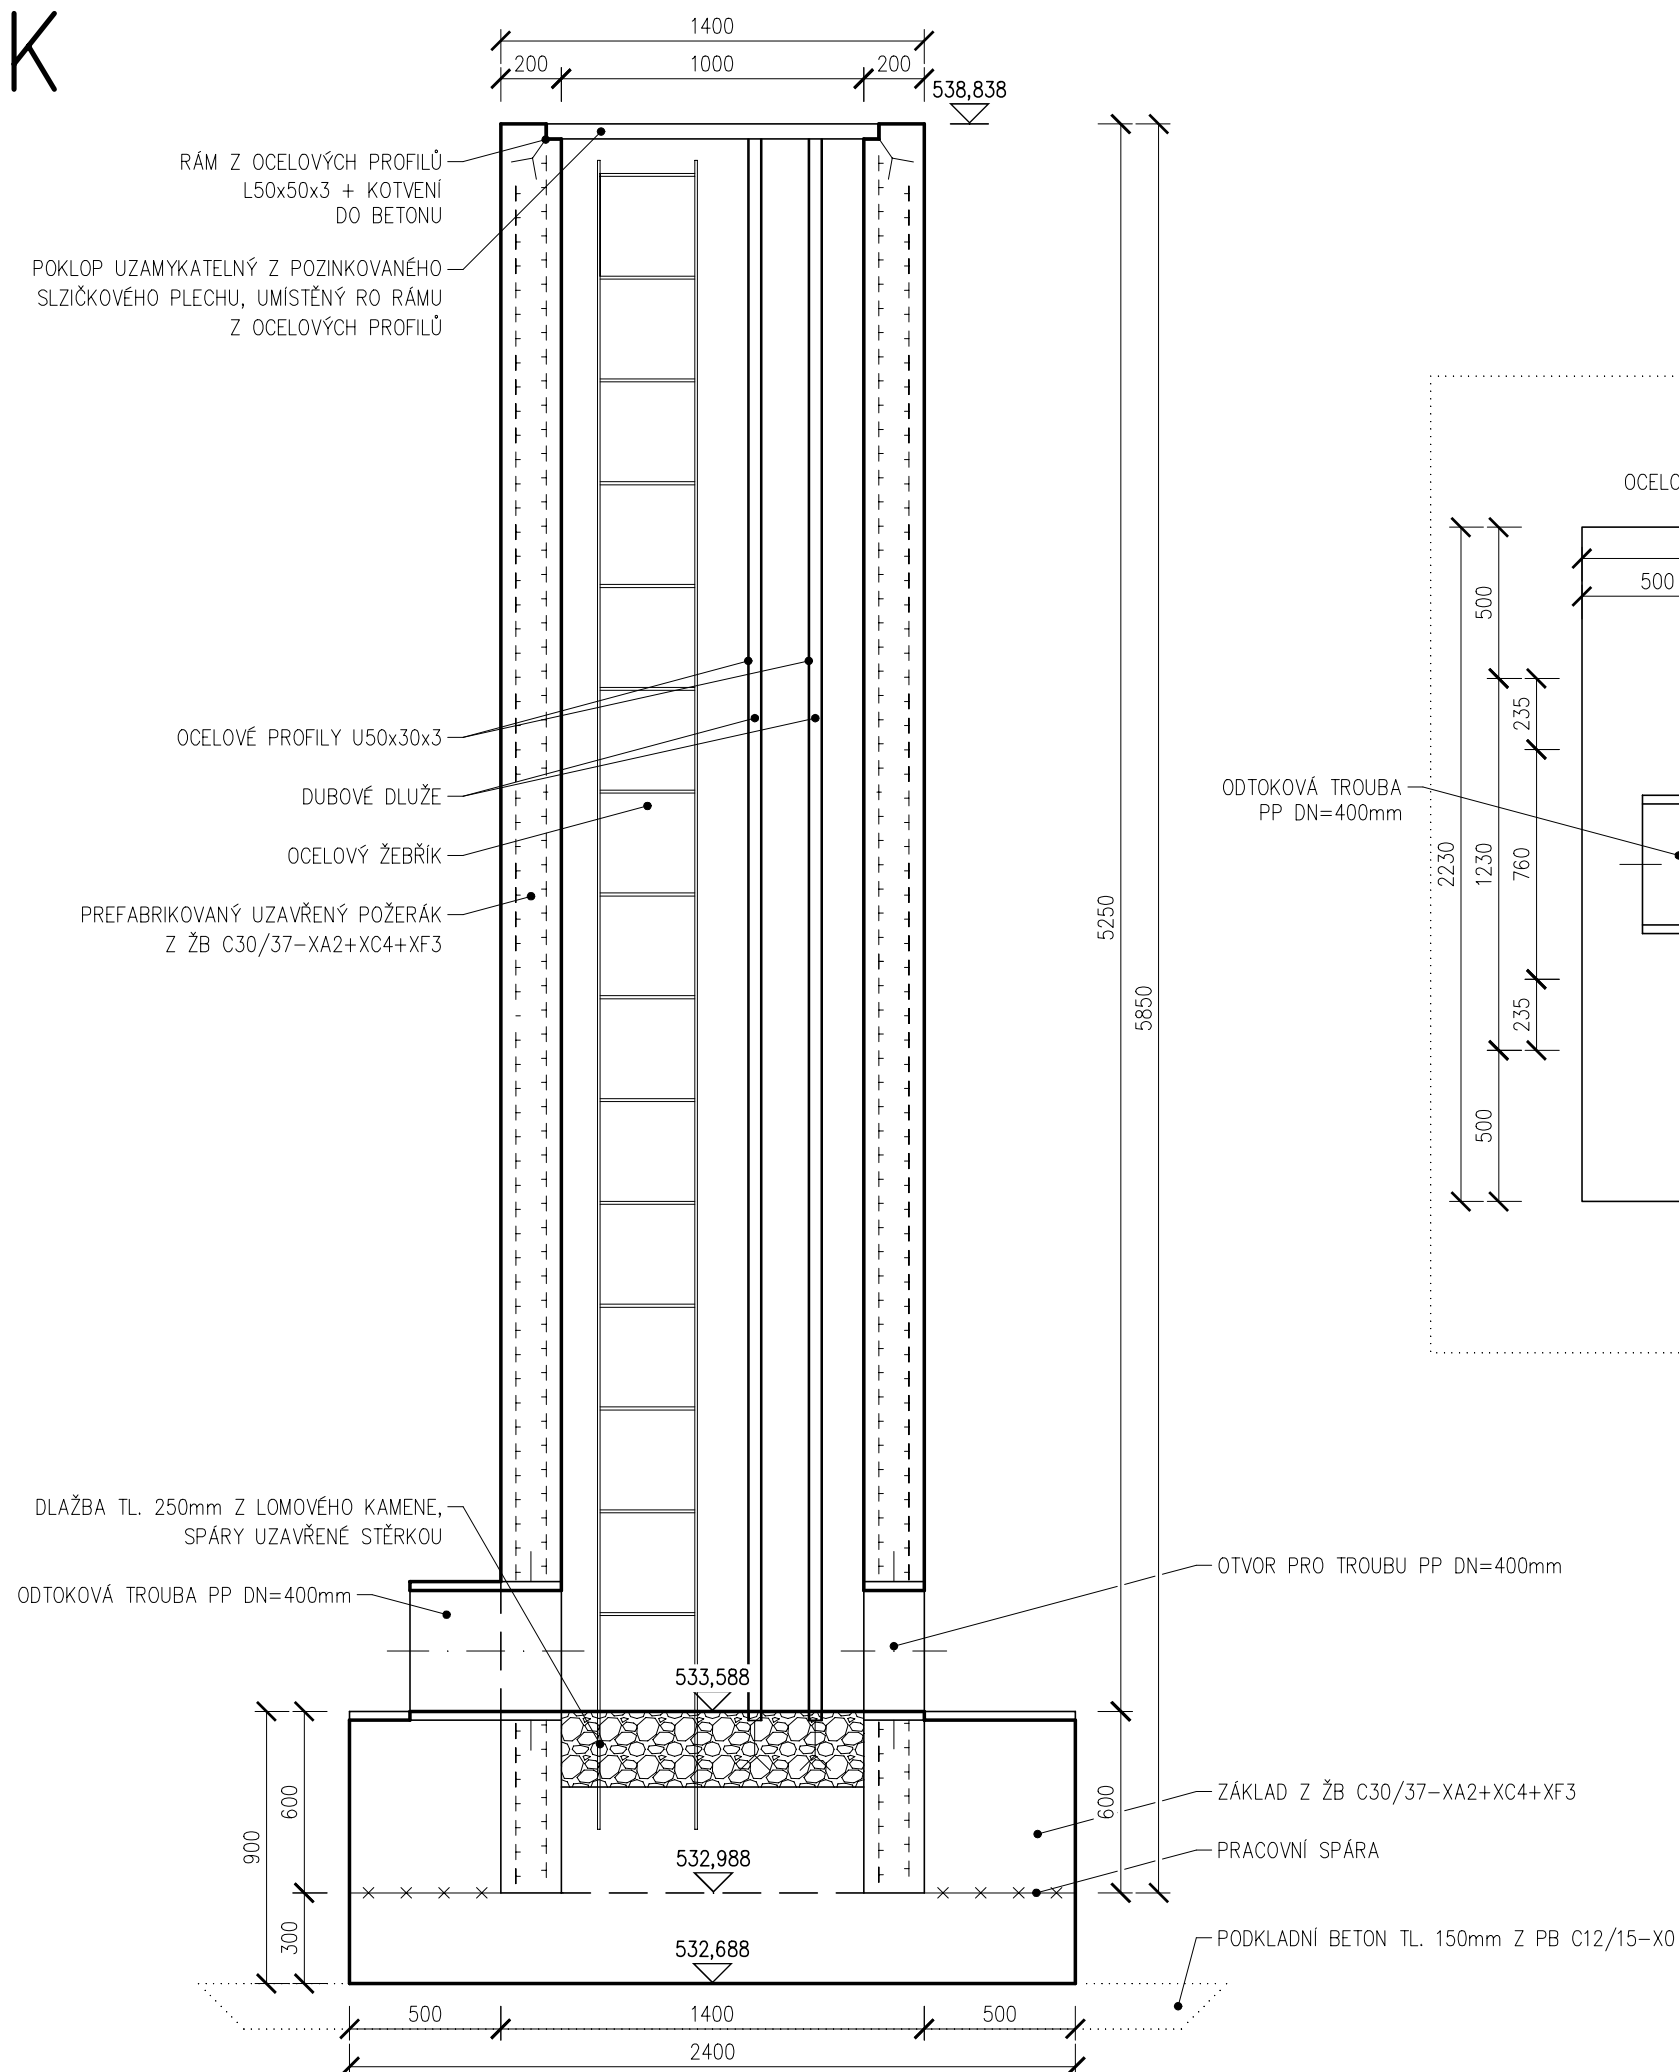


ŽADATEL / INVESTOR	KRAJ VYSOČINA ŽIŽKOVA 1882/57 586 01 JIHLAVA	 Kraj Vysočina
--------------------	--	---

SOUŘADNÝ SYSTÉM: S - JTSK

VÝŠKOVÝ SYSTÉM: B.p.v.

OZN. ZMĚNY	POPIS ZMĚNY	DATUM	PODPIS

ZHOTOVITEL	ING. JAN VRBA, PROJEKCE INŽENÝRSKÝCH STAVEB MAŘÁKOVA 40, 628 00 BRNO TEL: 603 514 193, vrba@vptgroup.cz	
ZAKÁZKOVÉ ČÍSLO	~	
ZODP. PROJEKTANT	ING. JAN VRBA	
VYPRACOVAL	ING. JAROSLAV NOVOTNÝ	
KONTROLOVAL	ING. JAN VRBA	

ING. JAN VRBA
projekce inženýrských staveb
Mařákova 40, 628 00 Brno
tel. 603 514 193
e-mail: vrba@vptgroup.cz

GENERÁLNÍ PROJEKTANT		IM-PROJEKT, INŽENÝRSKÉ A MOSTNÍ KONSTRUKCE, s.r.o. VODNÍ 1, 602 00 BRNO TEL: 533 446 080-2, im-projekt@im-projekt.cz, www.im-projekt.cz			
HLAVNÍ PROJEKTANT		ING. MIROSLAV TOBEK			
KRAJ: VYSOČINA	ORP: ŽDĚR NAD SÁZAVOU / VELKÉ MEZIRČÍ	KATASTR: ZAHRADIŠTĚ / ZADNÍ ZHOŘEC / ZÁSEKA			
STAVBA: II/354 OSTROV NAD OSLAVOU - KŘÍŽ. S II/602, ZAHRADIŠTĚ - ÚPRAVA SILNICE ČÁST : SO 301 - HRÁZ A VÝPUST ŠPITÁLSKÉHO RYBNÍKA				FORMÁT	3xA4
				DATUM	BŘEZEN 2022
				STUPEŇ	DSP
				ČÍSLO ZAK.	2020694
				MĚŘÍTKO	1:25
PŘÍLOHA: POŽERÁK				ČÍSLO PŘÍLOHY:	ČÍSLO PARÉ:
				D.1.3.2.3	
Dokumentaci lze užívat pouze ve smyslu příslušné smlouvy o dílo, výkres či jeho část může být kopírován nebo jiným způsobem rozšiřován pouze po předchozím souhlasu IM-Projekt, Inženýrské a mostní konstrukce, s.r.o.					

Dokumentaci lze užívat pouze ve smyslu příslušné smlouvy o dílo, výkres či jeho část může být kopírován nebo jiným způsobem rozšiřován pouze po předchozím souhlasu IM-Projekt, inženýrské a mostní konstrukce, s.r.o.