


VZOROVÉ ULOŽENÍ POTRUBÍ

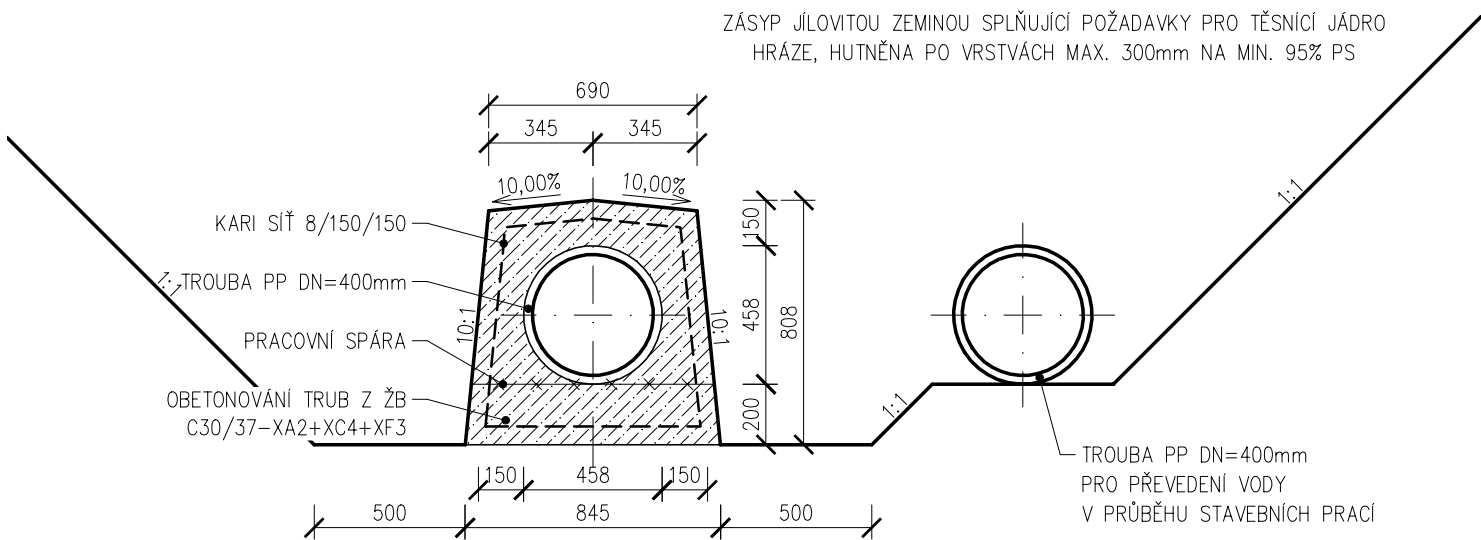


M 1:25



ŽADATEL / INVESTOR	KRAJ VYSOČINA ŽIŽKOVA 1882/57 586 01 JIHLAVA	Kraj Vysočina
--------------------	--	---------------

SOUŘADNÝ SYSTÉM: S - JTSK
VÝŠKOVÝ SYSTÉM: B.p.v.

OZN. ZMĚNY	POPIS ZMĚNY	DATUM	PODPIS

ZHOTOVITEL	ING. JAN VRBA, PROJEKCE INŽENÝRSKÝCH STAVEB MAŘÁKOVA 40, 628 00 BRNO TEL: 603 514 193, vrba@vptgroup.cz		ING. JAN VRBA projekce inženýrských staveb Mařákova 40, 628 00 Brno tel. 603 514 193 e-mail: vrba@vptgroup.cz
ZAKÁZKOVÉ ČÍSLO	~		
ZODP. PROJEKTANT	ING. JAN VRBA		
VYPRACOVAL	ING. JAROSLAV NOVOTNÝ		
KONTROLOVAL	ING. JAN VRBA		

GENERÁLNÍ PROJEKTANT		IM-PROJEKT, INŽENÝRSKÉ A MOSTNÍ KONSTRUKCE, s.r.o. VODNÍ 1, 602 00 BRNO TEL: 533 446 080-2, im-projekt@im-projekt.cz, www.im-projekt.cz		<div> IM PROJEKT</div>	
HLAVNÍ PROJEKTANT		ING. MIROSLAV TOBEK			
KRAJ: VYSOČINA	ORP: ŽDĚR NAD SÁZAVOU / VELKÉ MEZŘÍČÍ	KATASTR: ZAHŘADIŠTĚ / ZADNÍ ZHOŘEC / ZÁSEKA			
STAVBA: II/354 OSTROV NAD OSLAVOU - KŘÍŽ. S II/602, ZAHŘADIŠTĚ - ÚPRAVA SILNICE ČÁST : SO 301 - HRÁZ A VÝPUST ŠPITÁLSKÉHO RYBNÍKA				FORMÁT	2xA4
				DATUM	BŘEZEN 2022
				STUPEŇ	DSP
				ČÍSLO ZAK.	2020694
				MĚŘÍTKO	1:25
PŘÍLOHA: VZOROVÉ ULOŽENÍ POTRUBÍ				ČÍSLO PŘÍLOHY: D.1.3.2.5	ČÍSLO PARÉ:
				Dokumentaci lze užívat pouze ve smyslu příslušné smlouvy o dílo, výkres či jeho část může být kopírován nebo jiným způsobem rozšiřován pouze po předchozím souhlasu IM-Projekt, inženýrské a mostní konstrukce, s.r.o.	

Dokumentaci lze užívat pouze ve smyslu příslušné smlouvy o dílo, výkres či jeho část může být kopírován nebo jiným způsobem rozšiřován pouze po předchozím souhlasu IM-Projekt, inženýrské a mostní konstrukce, s.r.o.