
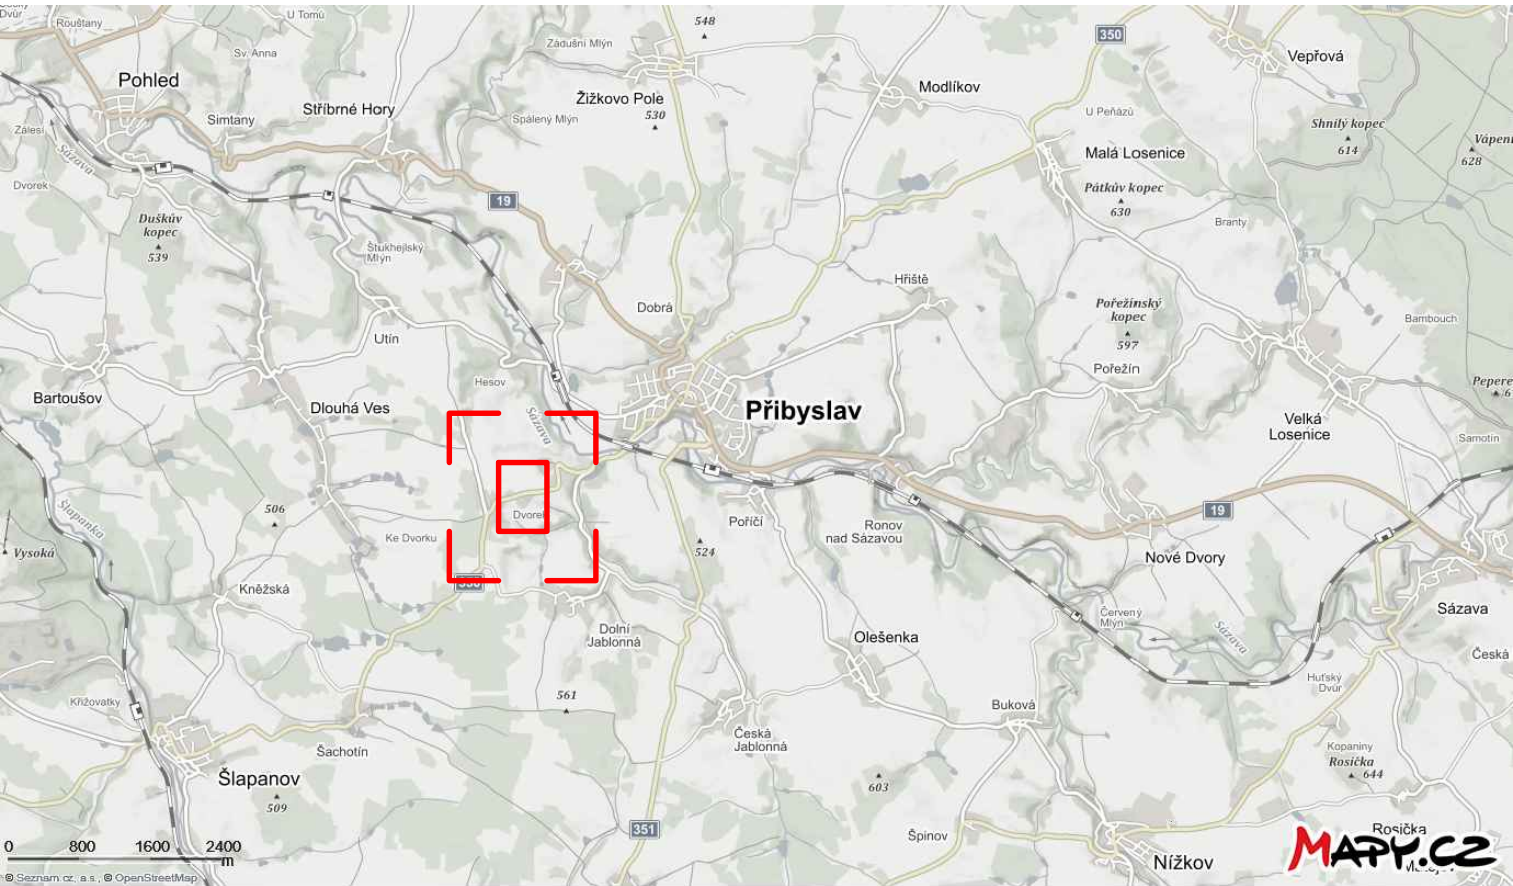
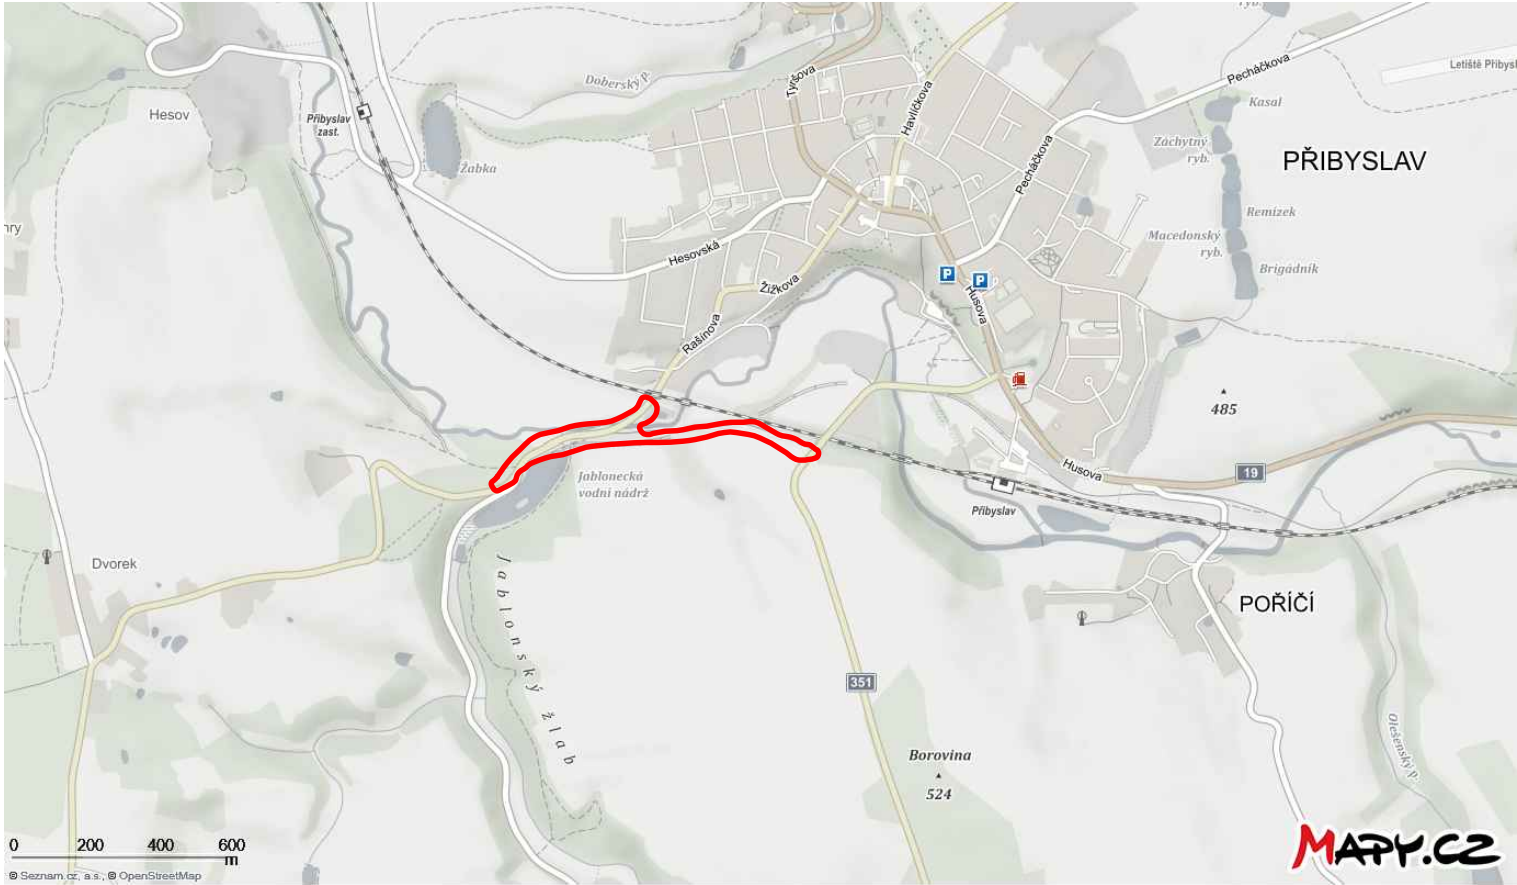



SITUAČNÍ VÝKRES ŠIRŠÍCH VZTAHŮ  
II/350 PŘIBYSLAV - MOST EV. Č. 350-003 A 004

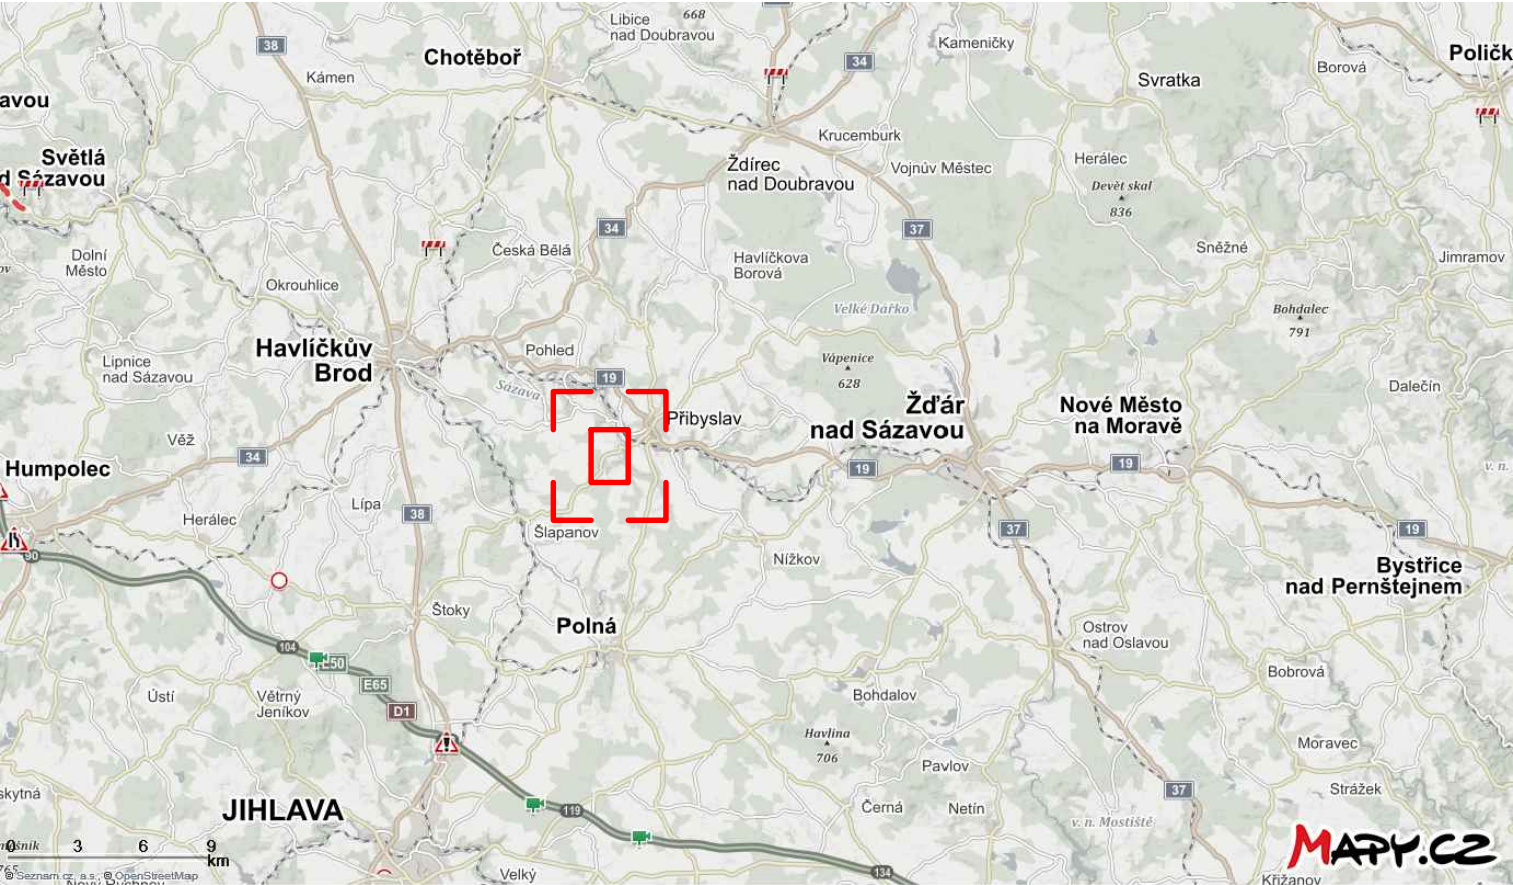

C 1

	RYBÁK – PROJEKTOVÁNÍ STAVEB, spol. s r.o.	
	Havlíčková 139/25a, 602 00 Brno, IČO: 25 32 56 80, Tel./Fax: 543 236 081, e-mail: rybak@rybak.cz ČSN EN ISO 9001, č. certifikátu QMS-018-2004	
	HLAVNÍ INŽENÝR PROJEKTU : Ing. Vít Rybák	
	ZODPOVĚDNÝ PROJEKTANT : Ing. Vít Rybák	
	VYPRACOVAL : Bc. Tomáš Efenberk	
KONTROLOVAL : Ing. Vojtěch Hanák		

KRAJ : Vysočina :	DATUM : 1/2019
INVESTOR : KSÚSV, KOSOVSKÁ 1122/16, JIHLAVA 1 586 01	ZAKÁZK.Č. :
OBJEDNATEL : KSÚSV, KOSOVSKÁ 1122/16, JIHLAVA 1 586 01	FORMÁT : 2 x A4
AKCE :	MĚŘÍTKO :
II/350 PŘIBYSLAV – MOST EV. Č. 350-003 A 004	SOUBOR :
	STUPEŇ : SOUPRAVA
	DÚR+DSP
PŘÍLOHA :	Č. PŘÍLOHY
SITUAČNÍ VÝKRES ŠIRŠÍCH VZTAHŮ	1