KOORDINAČNÍ SITUAČNÍ VÝKRES
M 1:500

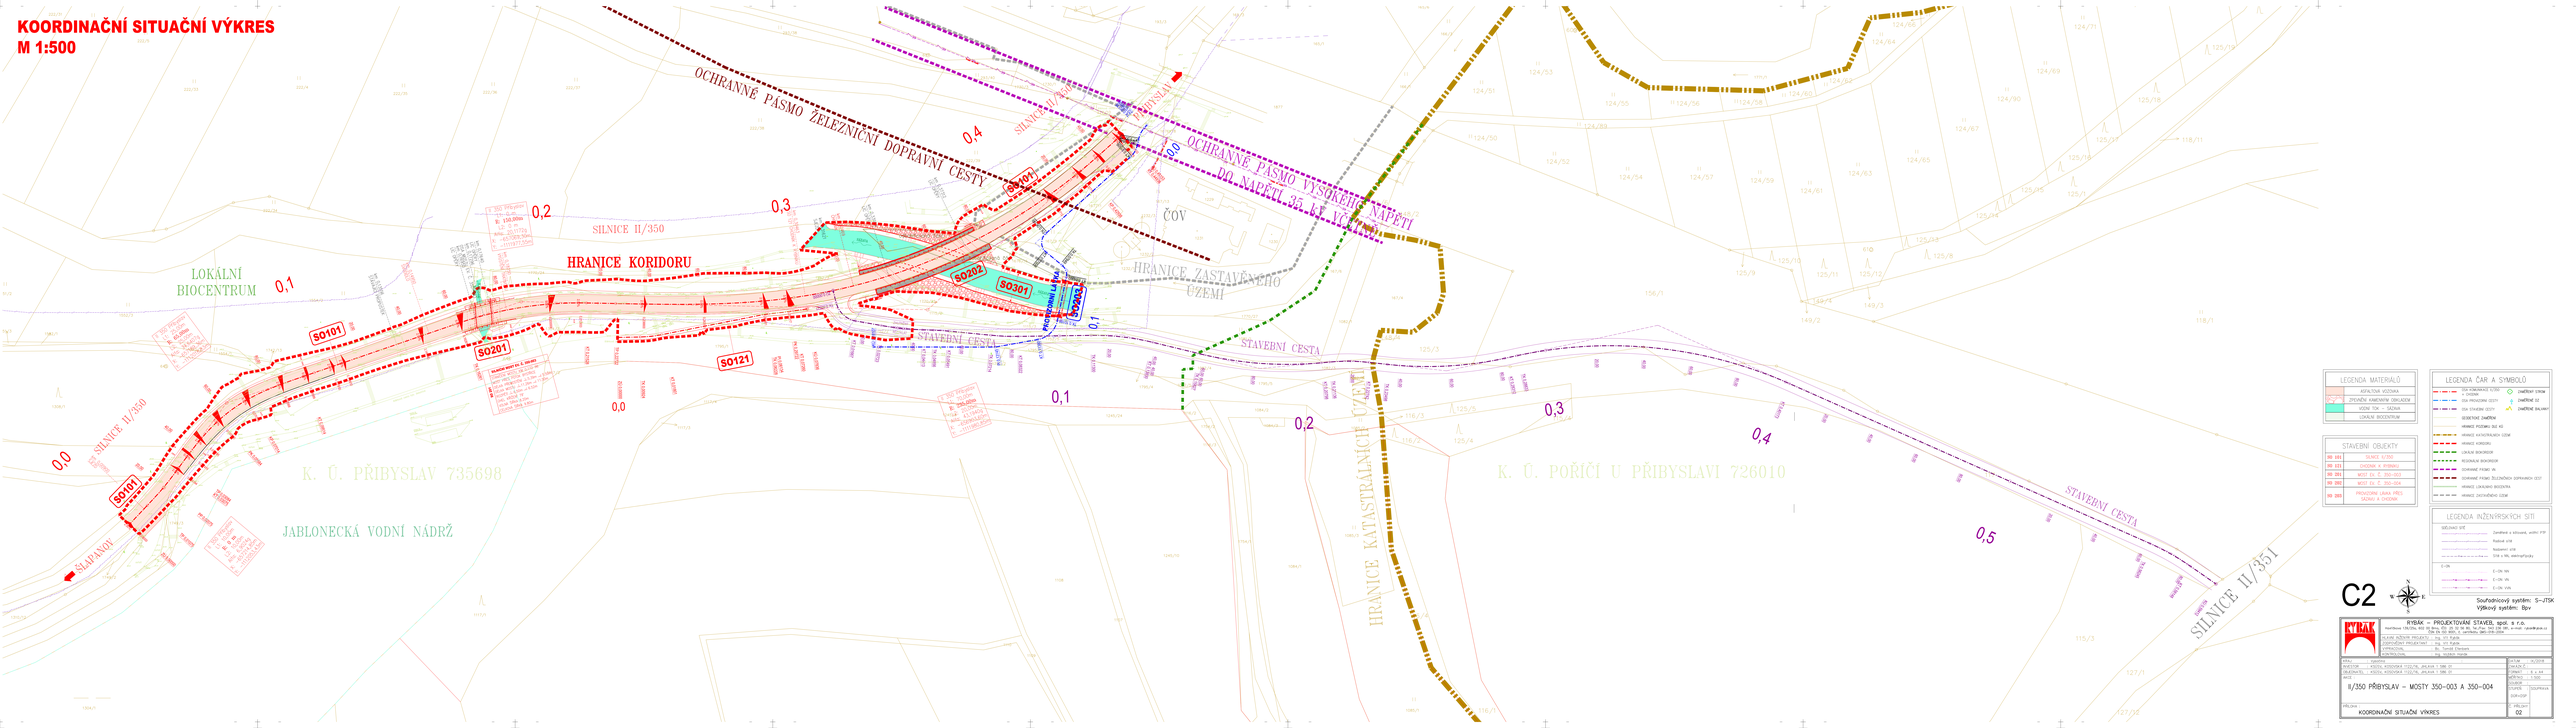

LEGENDA MATERIÁLŮ

- ASFALTOVÁ VOZOVKA
- ZPEVNĚNÍ KAMENNÝM OBKLADEM
- VOZNÍ TOK – SADRA
- LOKÁLNÍ BIOCENTRUM

LEGENDA ČAR A SYMBOLŮ

- OSA KOMUNIKACE (OSY) – ZNAČENÉ STROM
- OSA PROJEKTOVÉ OSY – ZNAČENÉ SO
- OSA STAVEBNÍ OSY – ZNAČENÉ BALVAN
- ZEMĚMĚŘIČSKÉ ZNAČENÍ
- HRANICE PŘÍSTAVKU SO 402
- HRANICE KATASTRÁLNÍCH ÚZEMÍ
- HRANICE KORIDORU
- ČLENÍNÁ ZELENĚ
- ČLENÍNÁ SKUPINOVÁ
- OCHRANNÉ PÁSMO ŽELEZNIČNÍCH DOPRAVNÍCH CEST
- HRANICE ZASTAVĚNÉHO ÚZEMÍ
- HRANICE ZASTAVITELNÉHO ÚZEMÍ

STAVEBNÍ OBJEKTY

SO 101	SILNICE II/350
SO 121	CHODNÍK V PŘÍBYSLAVI
SO 201	MOST EV. Č. 350-003
SO 202	MOST EV. Č. 350-004
SO 301	PROVIZORNÍ LÁVKA PŘES SILNICI II/350

LEGENDA INŽENÝRSKÝCH SÍTÍ

- SDĚLOVACÍ SÍŤ
- Zemělová s křovinám, vedení VTP
- Radiové vrtě
- Nadzemní vrtě
- TO8 + NN, zemělýrubky
- E.ON
- E.ON NN
- E.ON VN
- E.ON VTP

C2

Souřadnicový systém: S-JTSK
Výškový systém: Bpv

RYBÁK – PROJEKTOVÁNÍ STAVEB, spol. s r.o.
Havlíčkova 1913/26, 415 01 Teplice, Tel./Fax: 417 536 111, e-mail: rybak@rybak.cz
Čkal. Pk. 432 4001, IČ: 14478364, DIČ: CZ14478364

AKCE:	II/350 PŘIBYSLAV – MOSTY 350-003 A 350-004
STUPEŇ:	DOPRAVNÍ PROJEKT
OBJEKT:	KOORDINAČNÍ SITUAČNÍ VÝKRES
DATUM:	11/2024
MĚŘÍTKO:	1 : 500
ČÍSLO:	02