




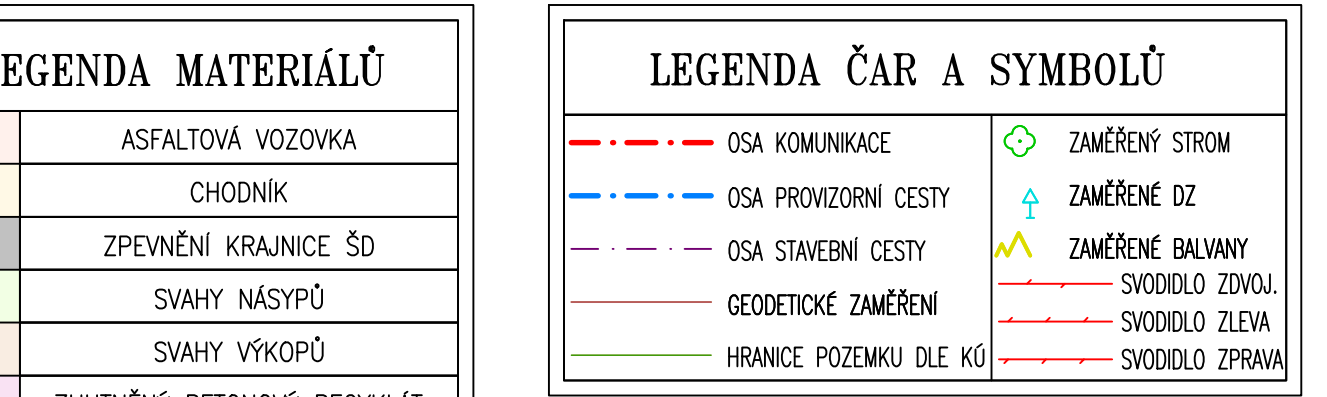



M: 1:500




	DEMOLICE MOSTU EV.Č. 350-003
	DEMOLICE MOSTU EV.Č. 350-004
	SILNICE II/350
	CHODNÍK K RYBNÍKU
	DOPRAVNÉ INŽENÝRSKÁ OPATŘENÍ
	MOST EV. Č. 350-003
	MOST EV. Č. 350-004
	PROVIZORNÍ LÁVKA PŘES SÁZAVU A CHODNÍK
	PŘELOŽKA SĐELOVACÍHO KABELU

SDĚLOVACÍ SÍTĚ	
	Optický kabel
	Metaický kabel
	Dočasně vedení trasy sítě Cetin
	Nová trasa vedená sítě Cetin
E-ON	
	E-ON VN
KANALIZACE	
	SPLAŠKOVÁ KANALIZACE

- SMĚROVÝ SLOUPEK BÍLÝ Z11(a,b)
- SMĚROVÝ SLOUPEK ČERVENÝ Z11g
- MODRÁ ODRAZKA DO OCEL. SVOD. Z11(e,f)

řídící systém: S-JTSK
výškový systém: Bpv

SO 101

	RYBÁK – PROJEKTOVÁNÍ STAVEB, spol. s r.o. Havlíčkova 139/25a, 602 00 Brno, IČO: 25 32 56 80, Tel./Fax: 543 236 081, e-mail: rybak@rybak.cz ČSN EN ISO 9001, č. certifikátu GMS-018-2004	
	HLAVNÍ INŽENÝR PROJEKTU :	Ing. Vít Rybák
	ZODPOVĚDNÝ PROJEKTANT :	Ing. Vít Rybák
	VYPRACOVAL :	Bc. Tomáš Efenberk
	KONTROLOVAL :	Ing. Vojtěch Hanák
KRAJ : Vysočina INVESTOR : KŠÚS, KOŠOVSKÁ 1122/16, JIHLAVA 1 586 01 OBJEDNATEL : KŠÚS, KOŠOVSKÁ 1122/16, JIHLAVA 1 586 01 AKCE :		DATUM : 1/2019 ZAKÁZK.Č. : FORMÁT : 6 x A4 MĚŘÍTKO : 1:500 SOUBOR : STUPEŇ : SOUPRAVA DUR+DSP
II/350 PŘIBYSLAV – MOST EV. Č. 350–003 A 004 SO 101 – SILNICE II/350		Č. PŘÍLOHY 06
PŘÍLOHA : DOPRAVNÍ ZNAČENÍ		