
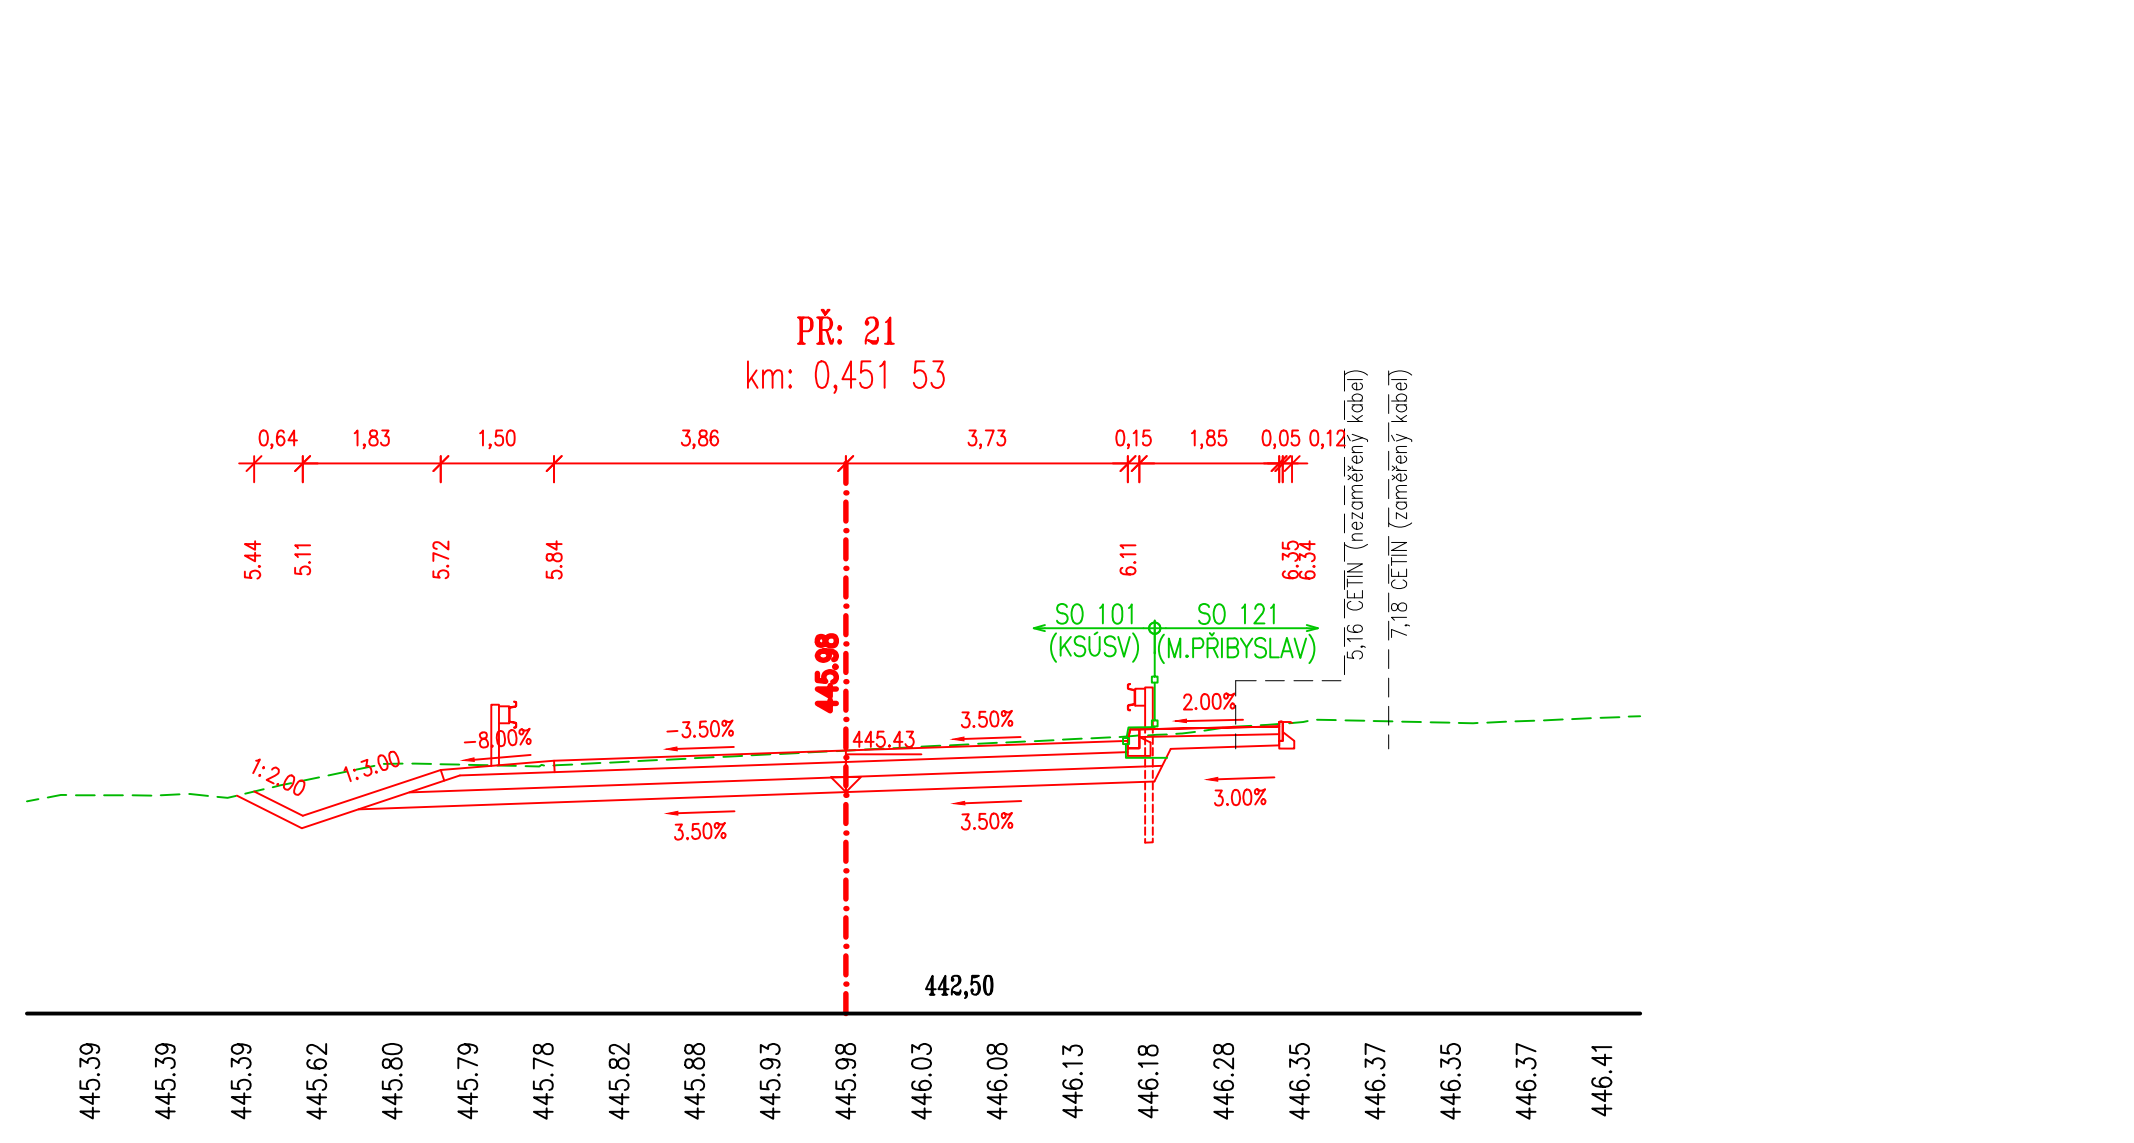
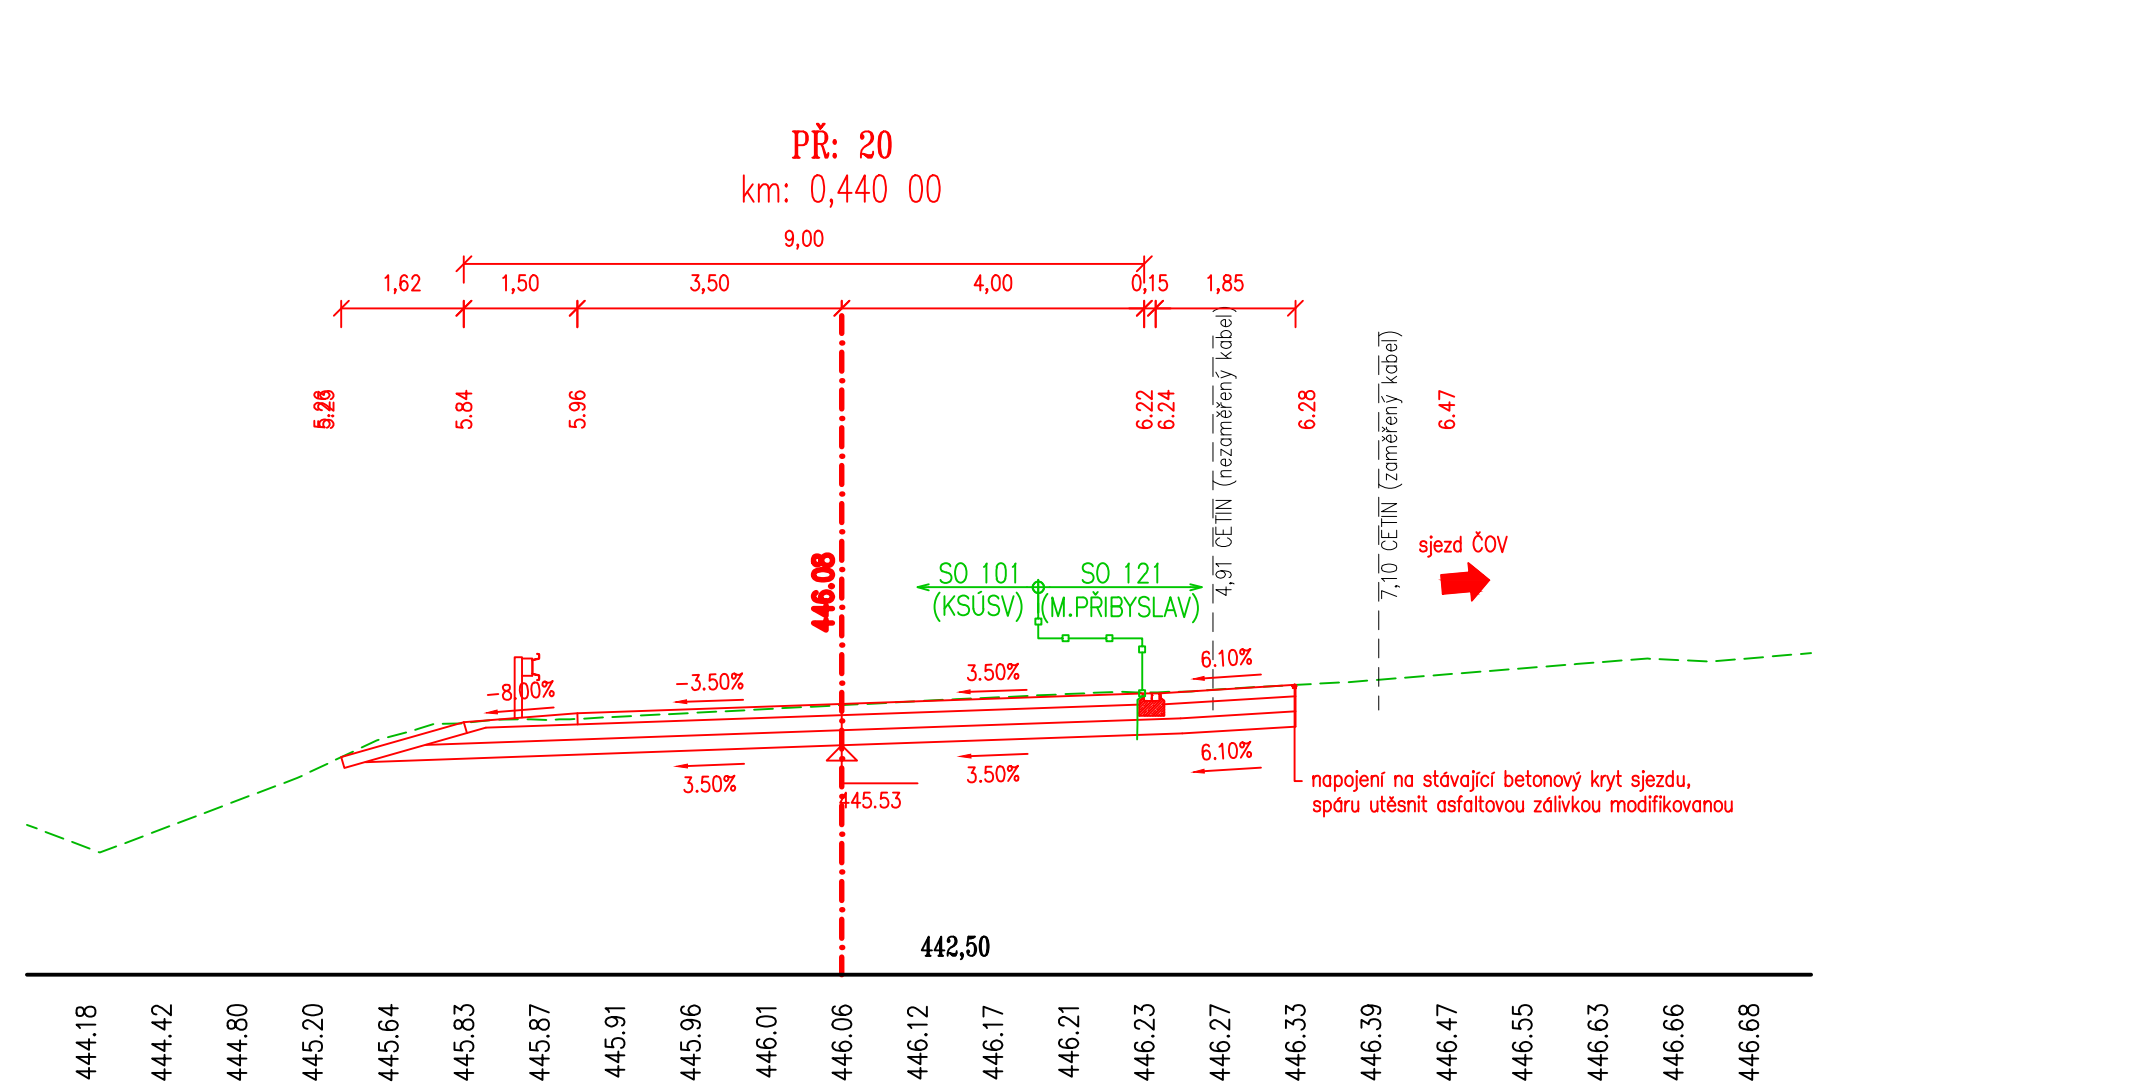
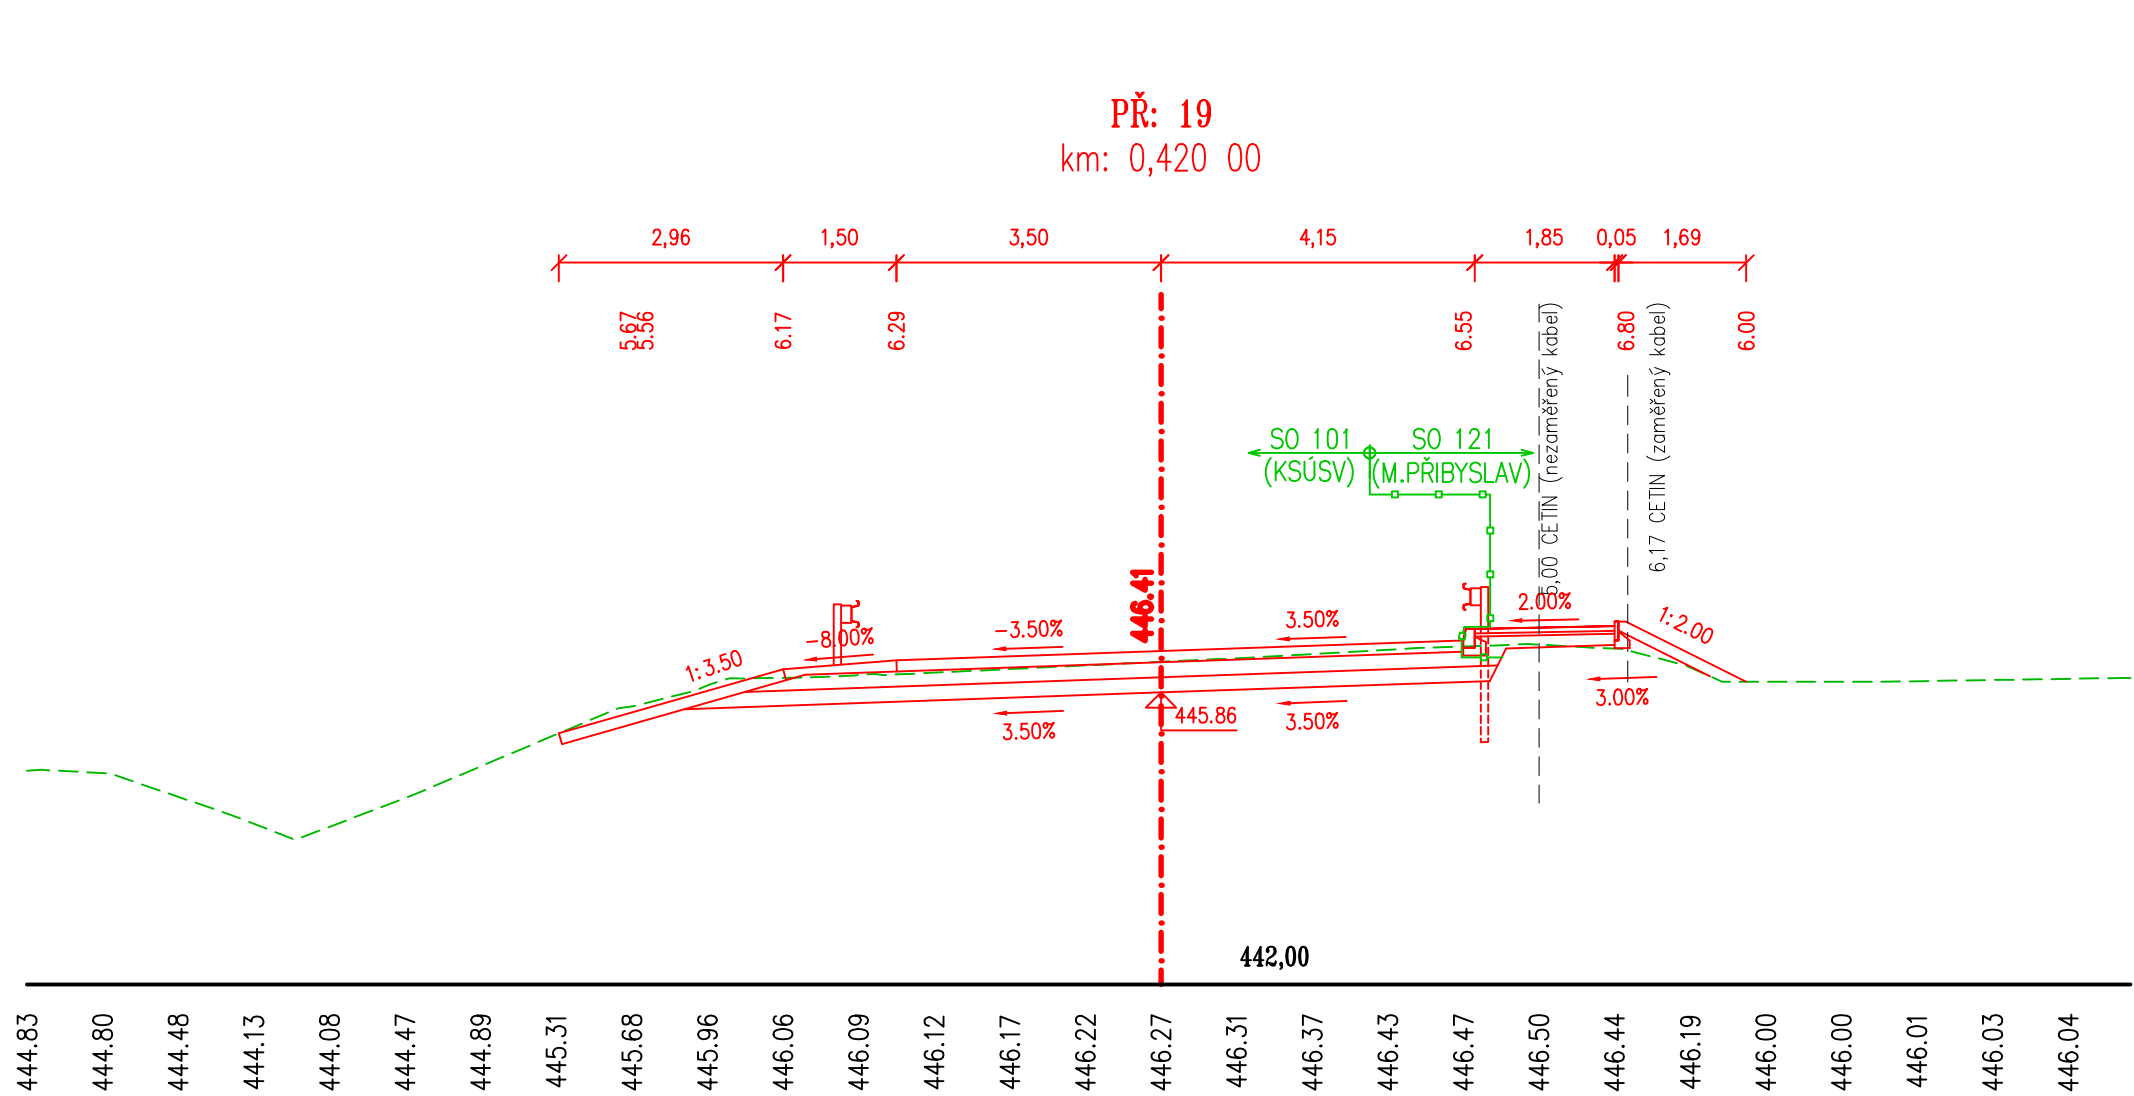
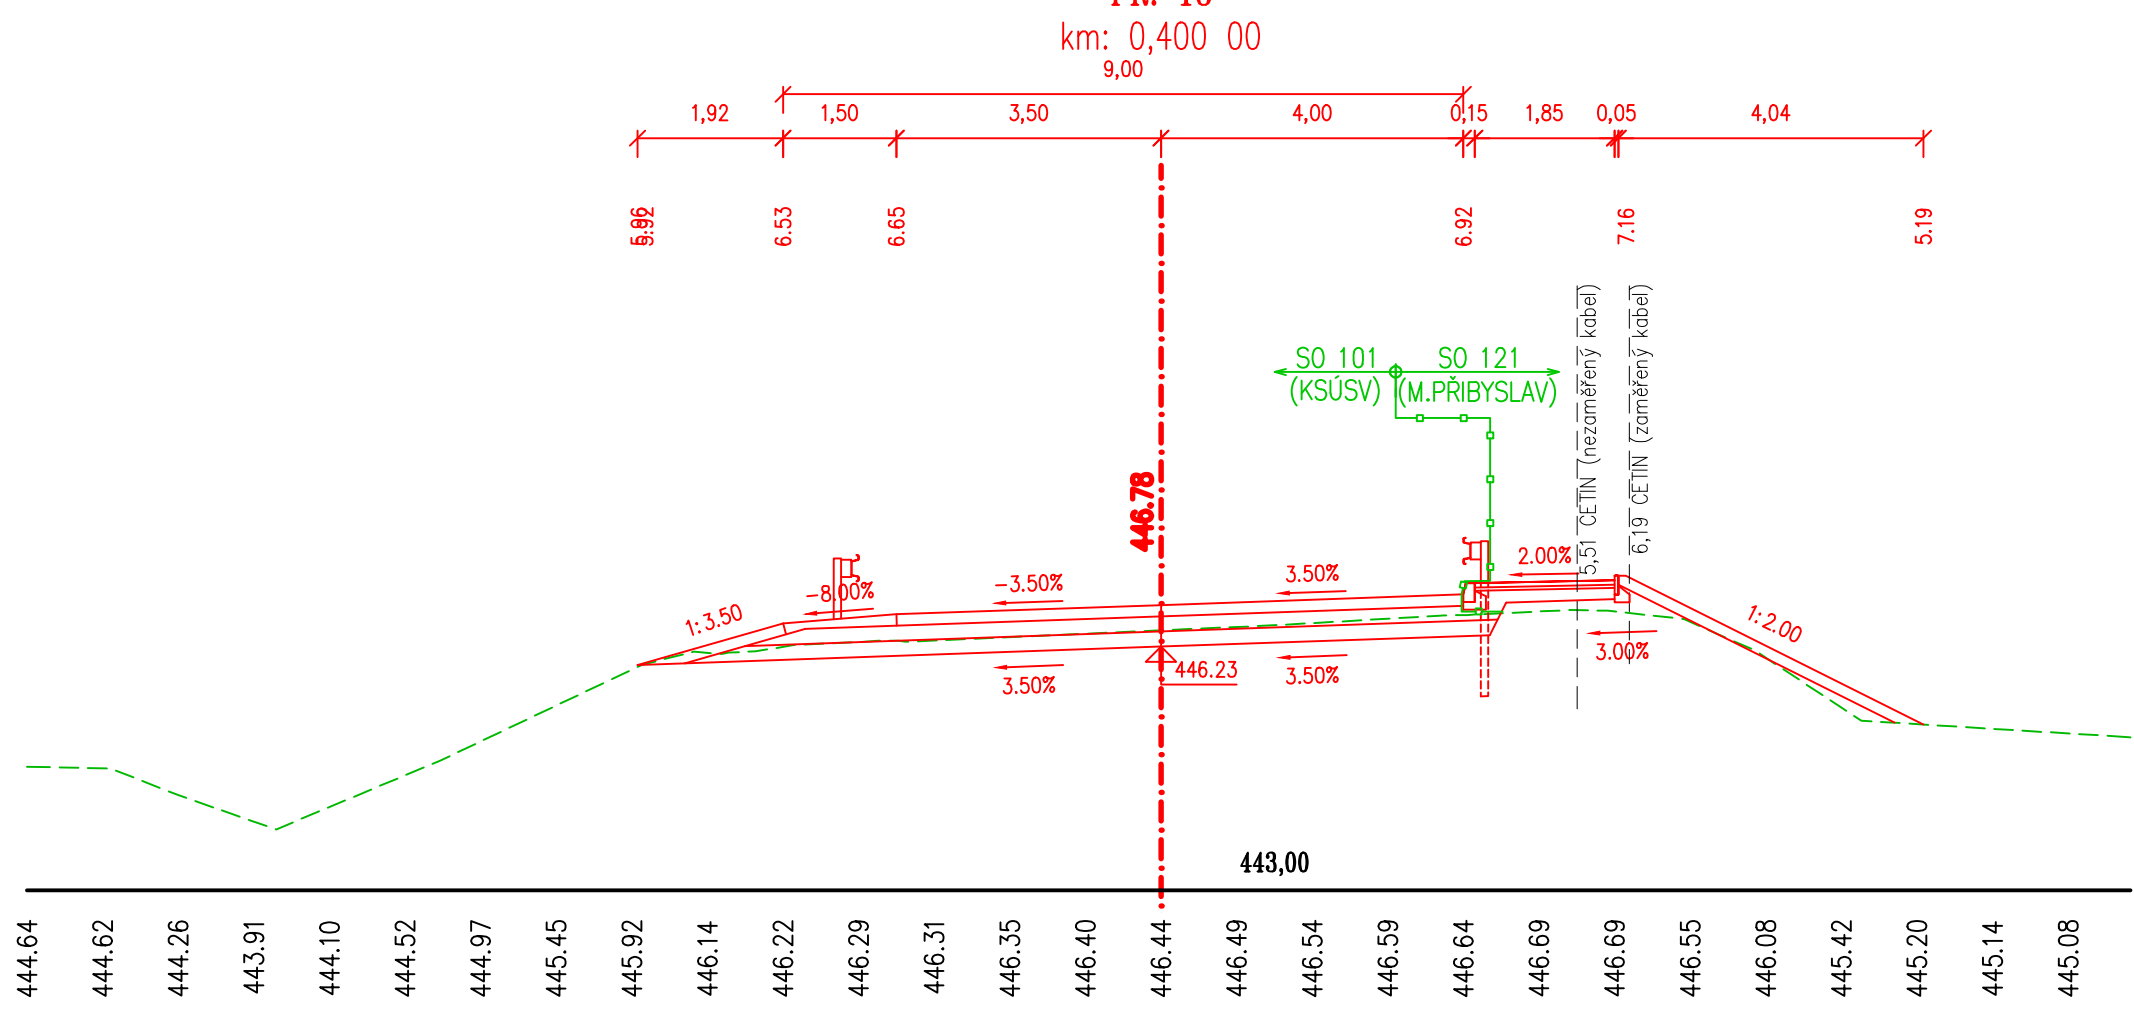
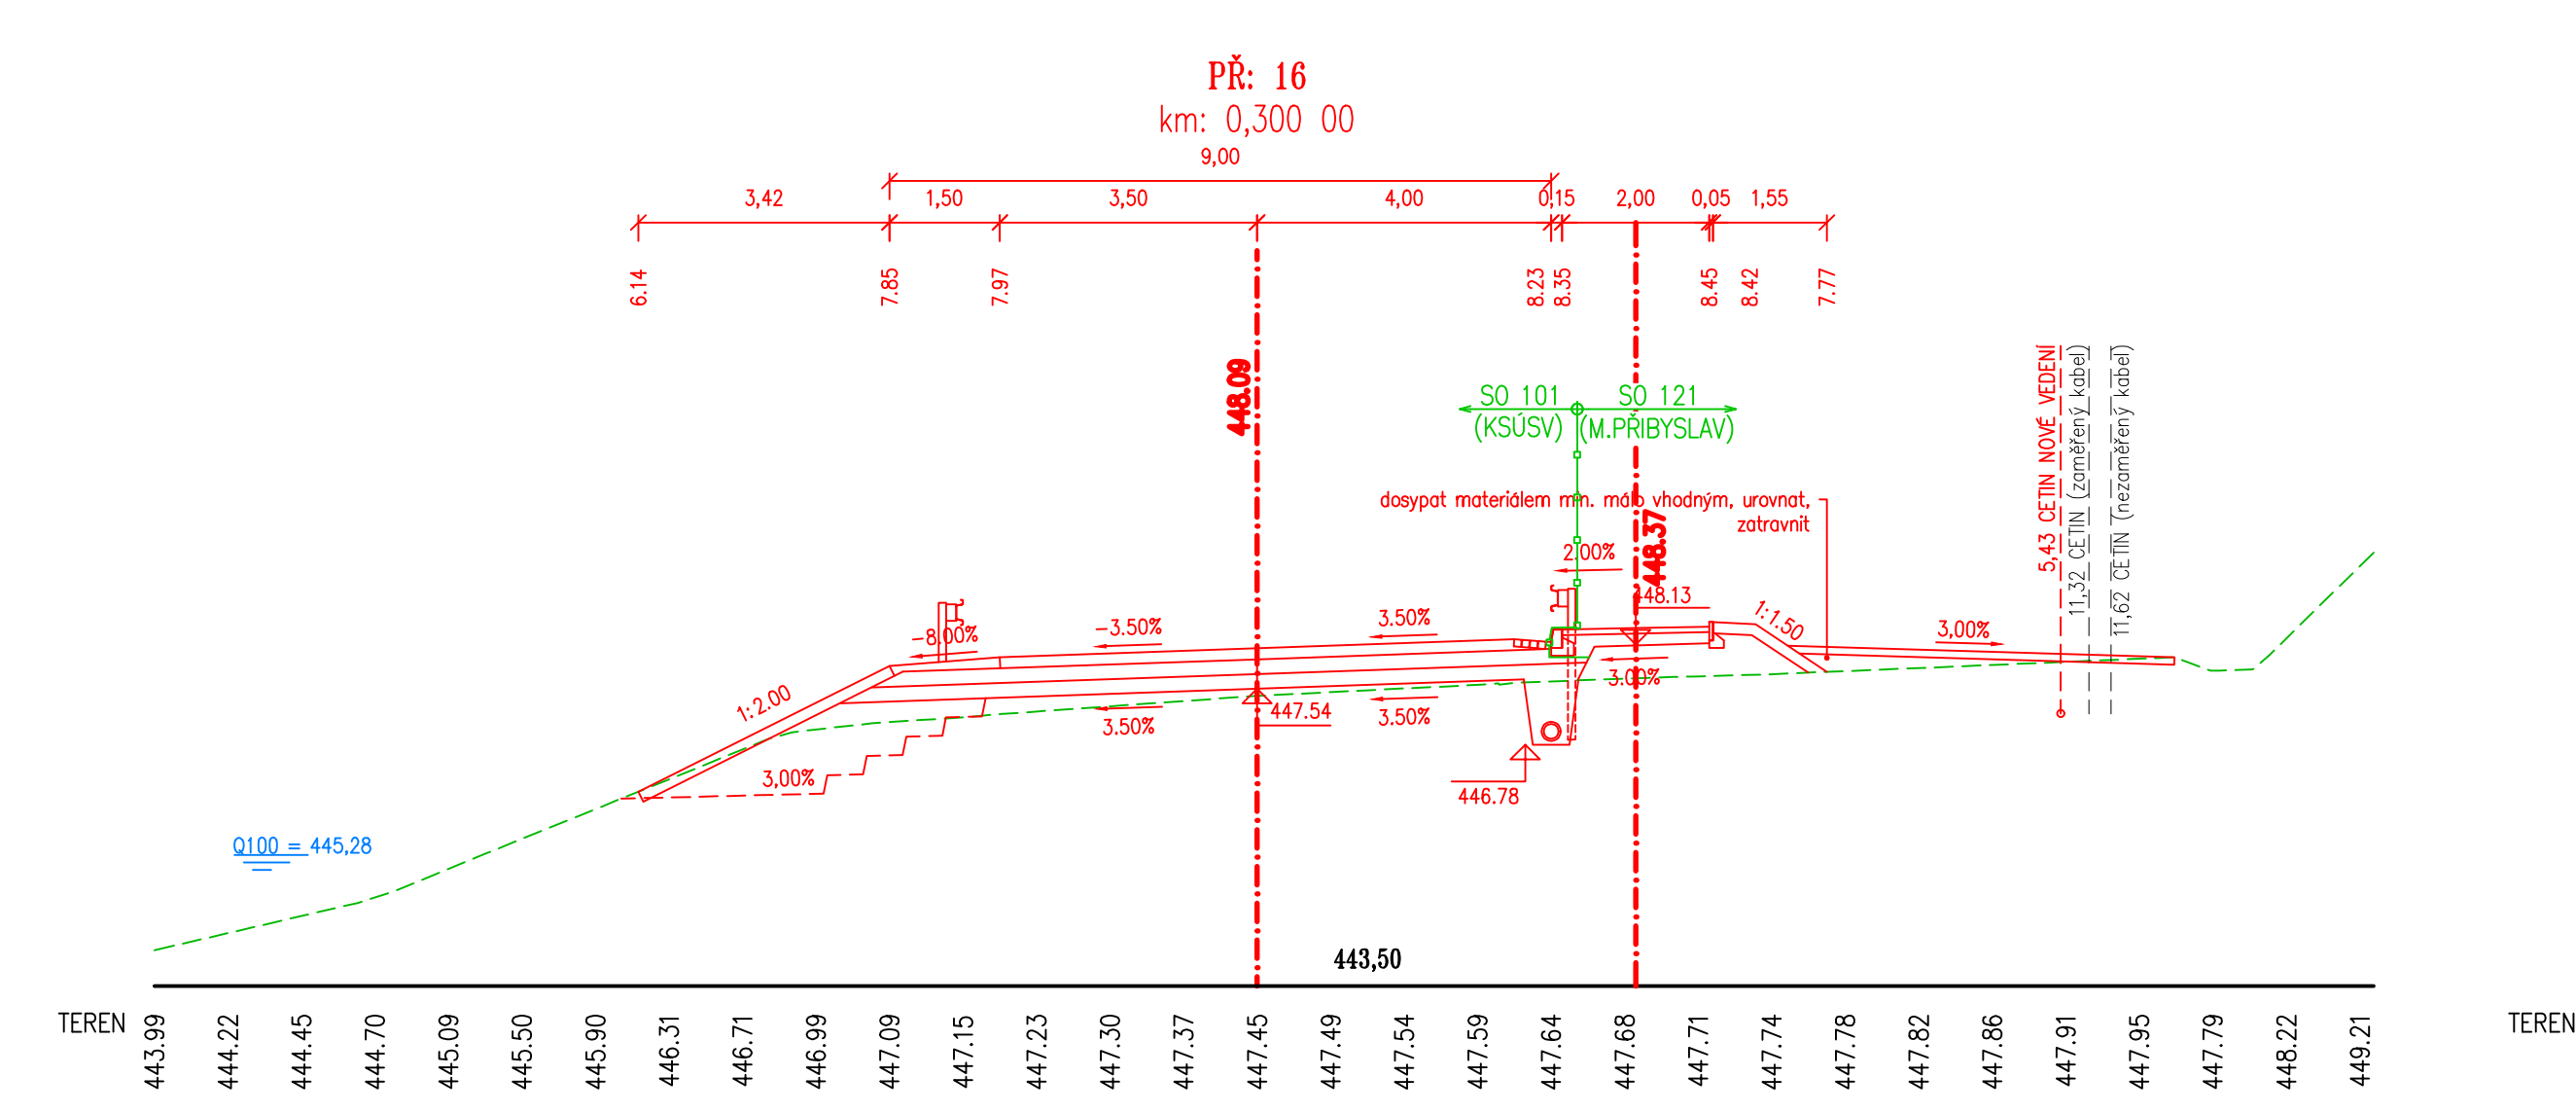
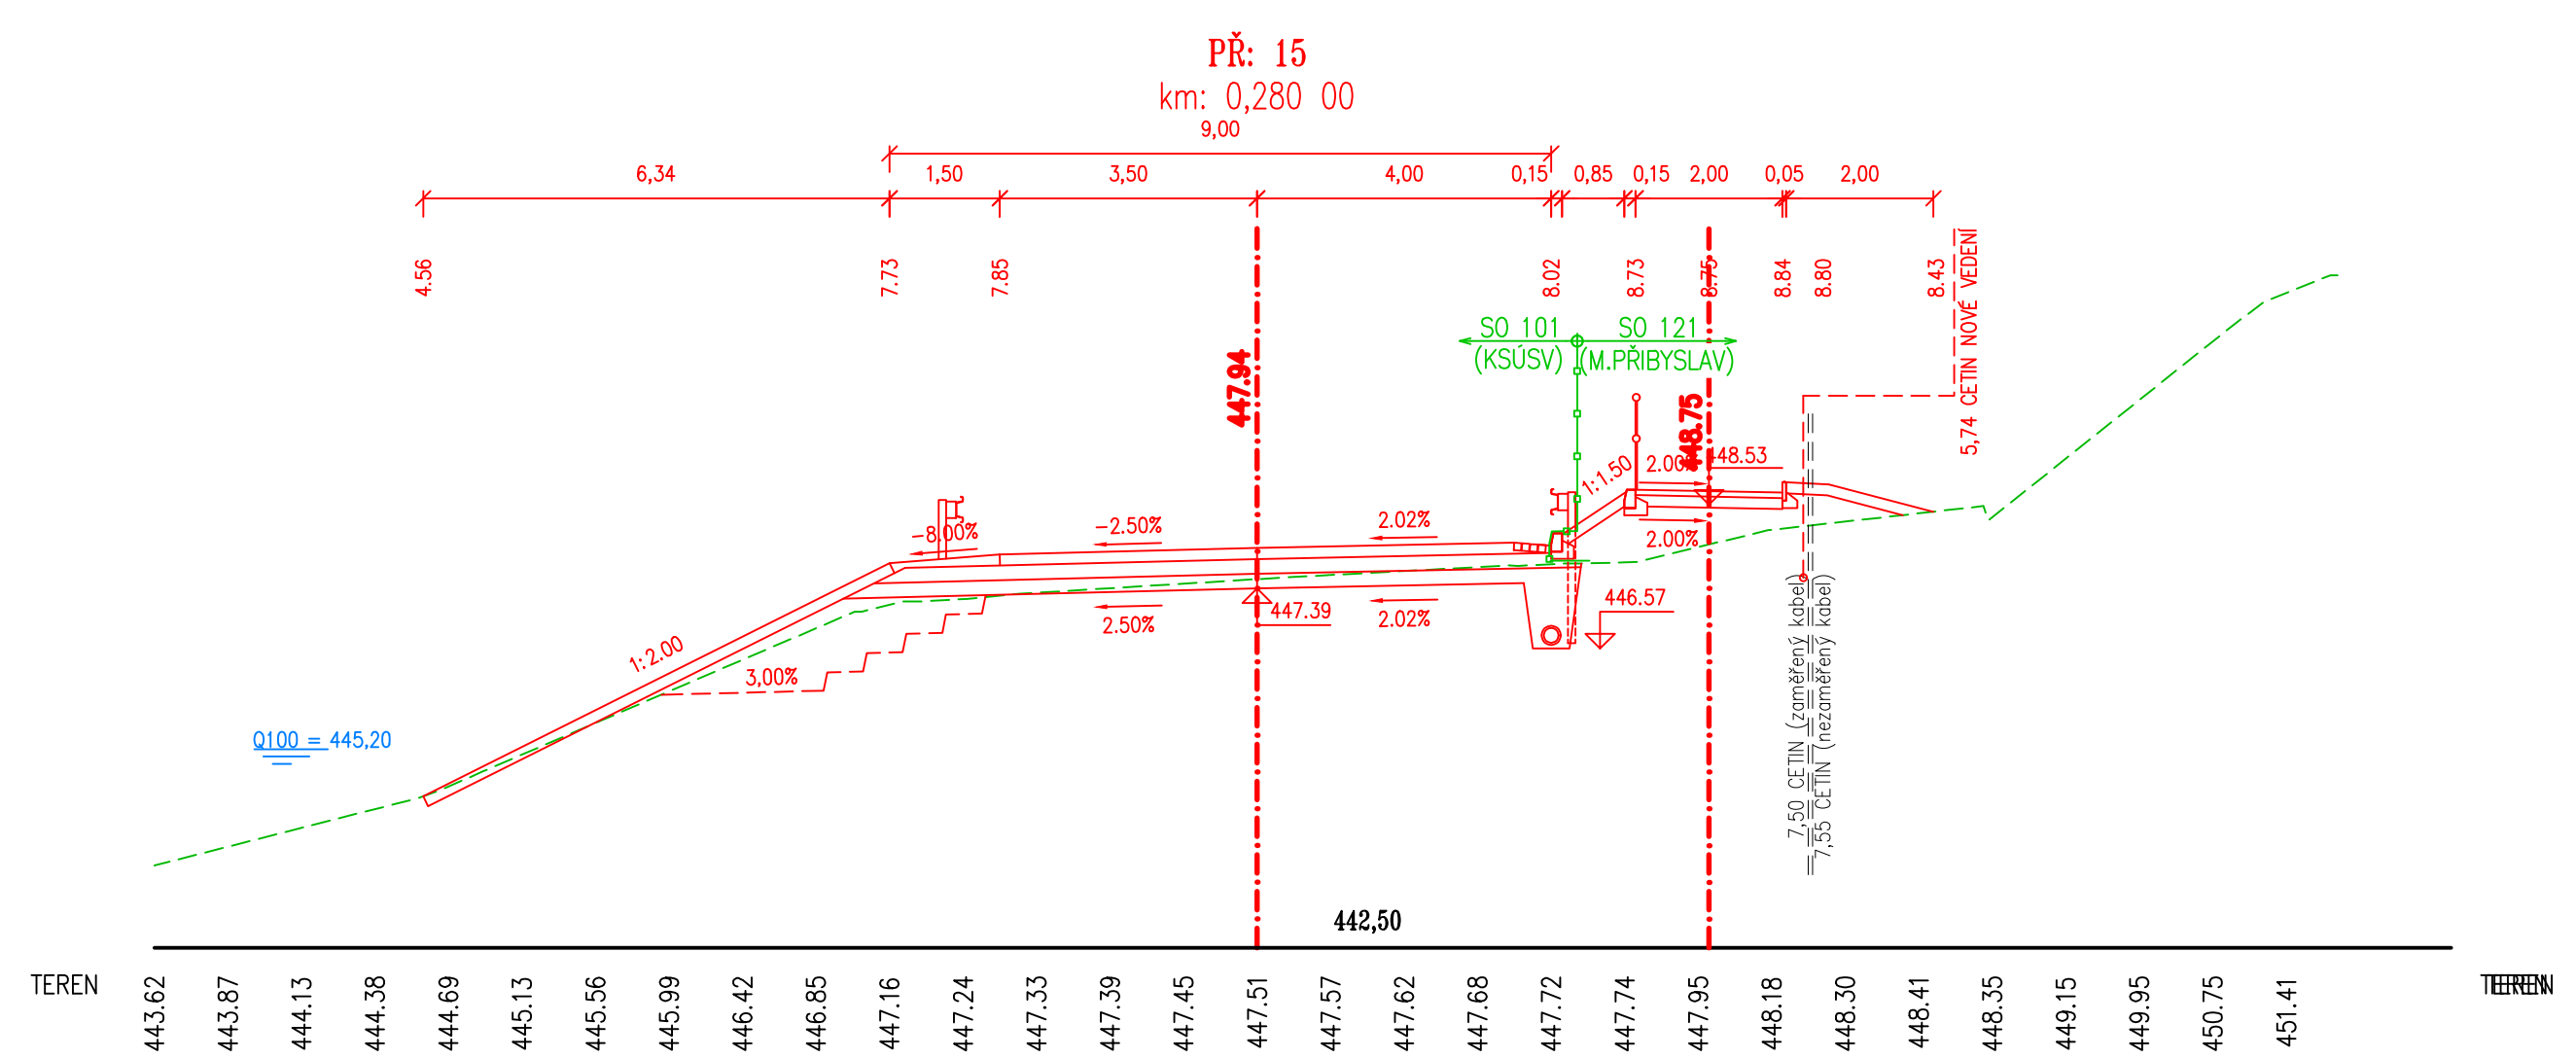
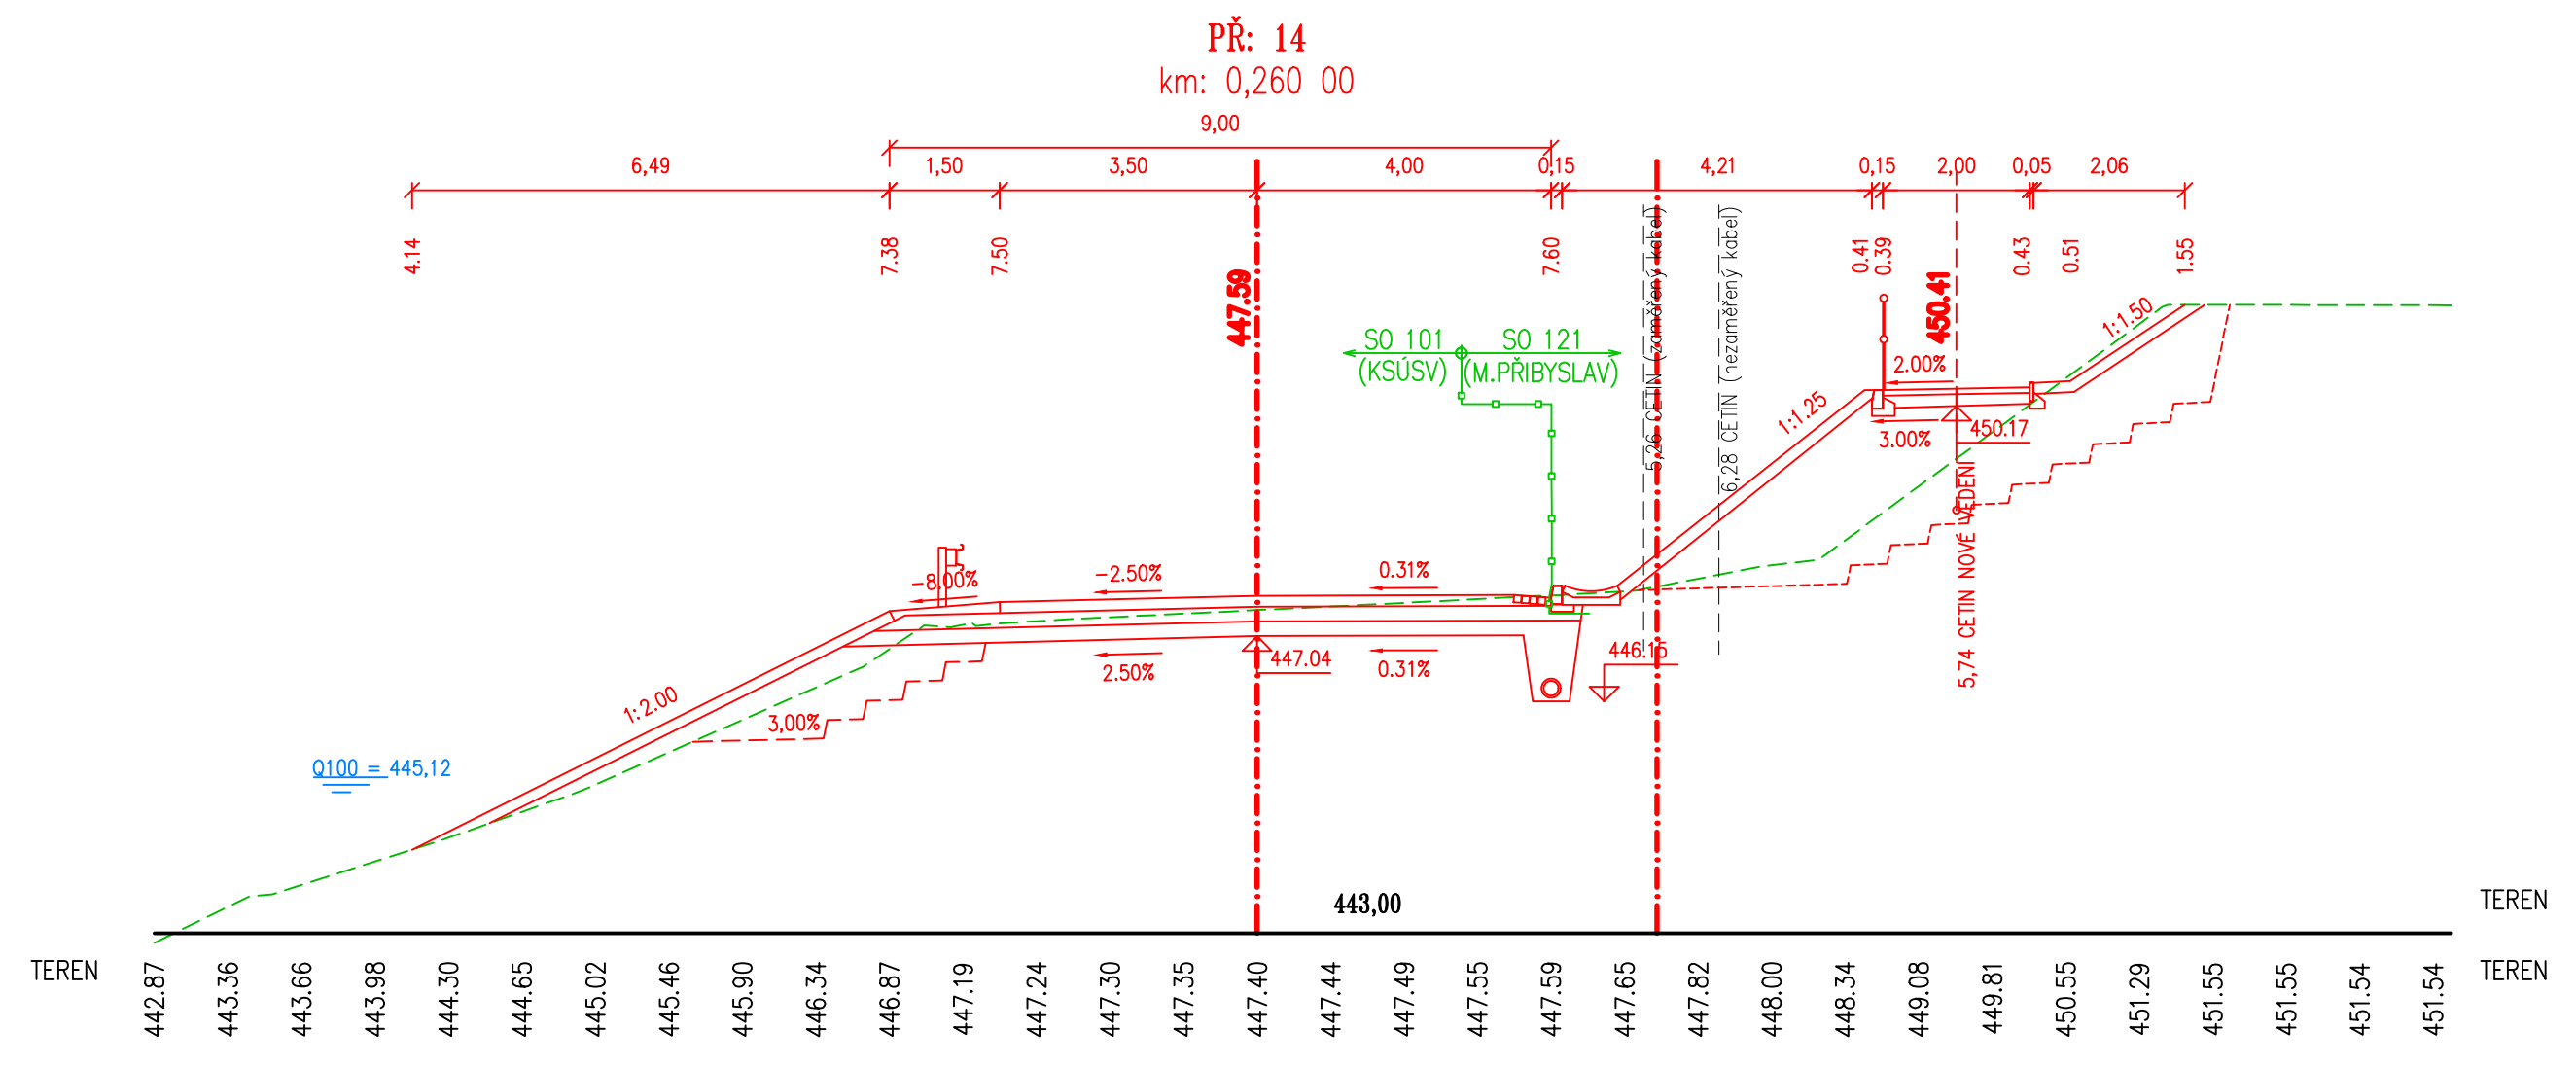


CHARAKTERISTICKÉ PŘÍČNÉ ŘEZY
SO 121
M 1:100

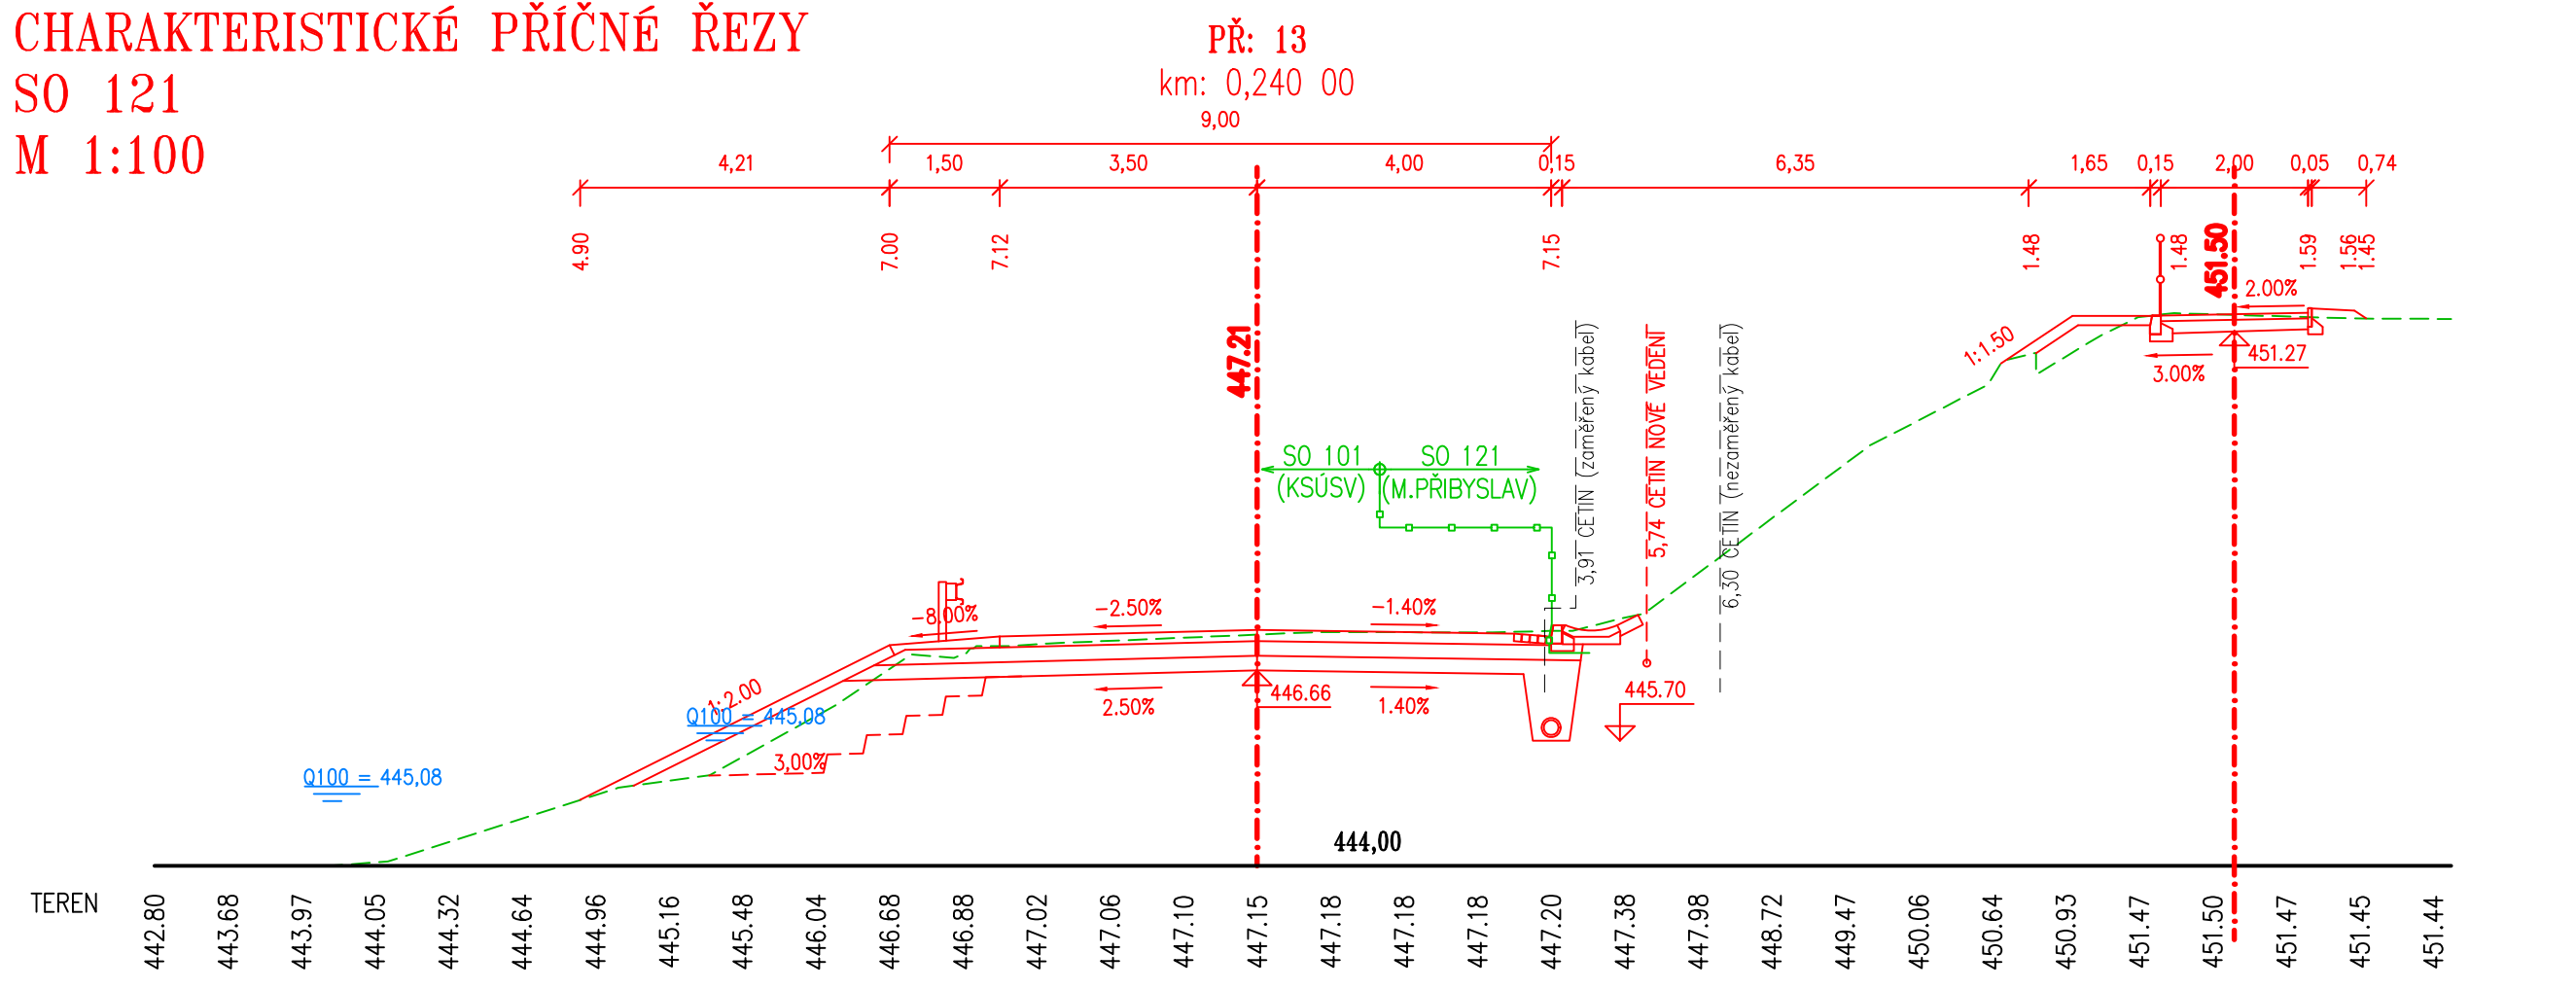

SO 121

Výškový systém: Bpv

RYBÁK		RYBÁK – PROJEKTOVÁNÍ STAVEB, spol. s r.o.	
Havlíčkova 139/25a, 602 00 Brno, IČO: 25 32 56 80, Tel./Fax: 543 236 081, e-mail: rybak@rybak.cz		ČSN EN ISO 9001, č. certifikátu QMS-018-2004	
HLAVNÍ INŽENÝR PROJEKTU : Ing. Vít Rybák		ZODPOVĚDNÝ PROJEKTANT : Ing. Vít Rybák	
VYPRACOVAL : Bc. Tomáš Efenberk		Kontroloval : Ing. Vojtěch Hanák	
KRAJ : Vysočina		INVESTOR : MĚSTO PŘIBYSLAV, BECHÝNOVO NÁMĚSTÍ 1, 582 22 PŘIBYSLAV	
OBJEDNATEL : MĚSTO PŘIBYSLAV, BECHÝNOVO NÁMĚSTÍ 1, 582 22 PŘIBYSLAV		AKCE :	
II/350 PŘIBYSLAV – MOST EV. Č. 350-003 A 004		SOUBOR : SOUPRAVA	
SO 121 – CHODNÍK K RYBNÍKU		STUPEŇ : DŮR+DSP	
PŘÍLOHA : CHARAKTERISTICKÉ PŘÍČNÉ ŘEZY		Č. PŘÍLOHY : 05	
DATUM : 1/2019		ZAKÁZK.Č. :	
FORMÁT : B x A4		MĚŘÍTKO : 1:100	