

PODÉLNÝ PROFIL KOMUNIKACE

1:500/50

DRUH POVRCHU ÚZEMÍ:

KATASTRÁLNÍ ÚZEMÍ:

KRAJ:


OKRES:

SILNICE - AB	PŘE	SILNICE - AB
--------------	-----	--------------

CHLUM NAD JIHLAVOU (651591)	BRANSOUZE (609471)
-----------------------------	--------------------

VYSOČINA

TŘEBÍČ

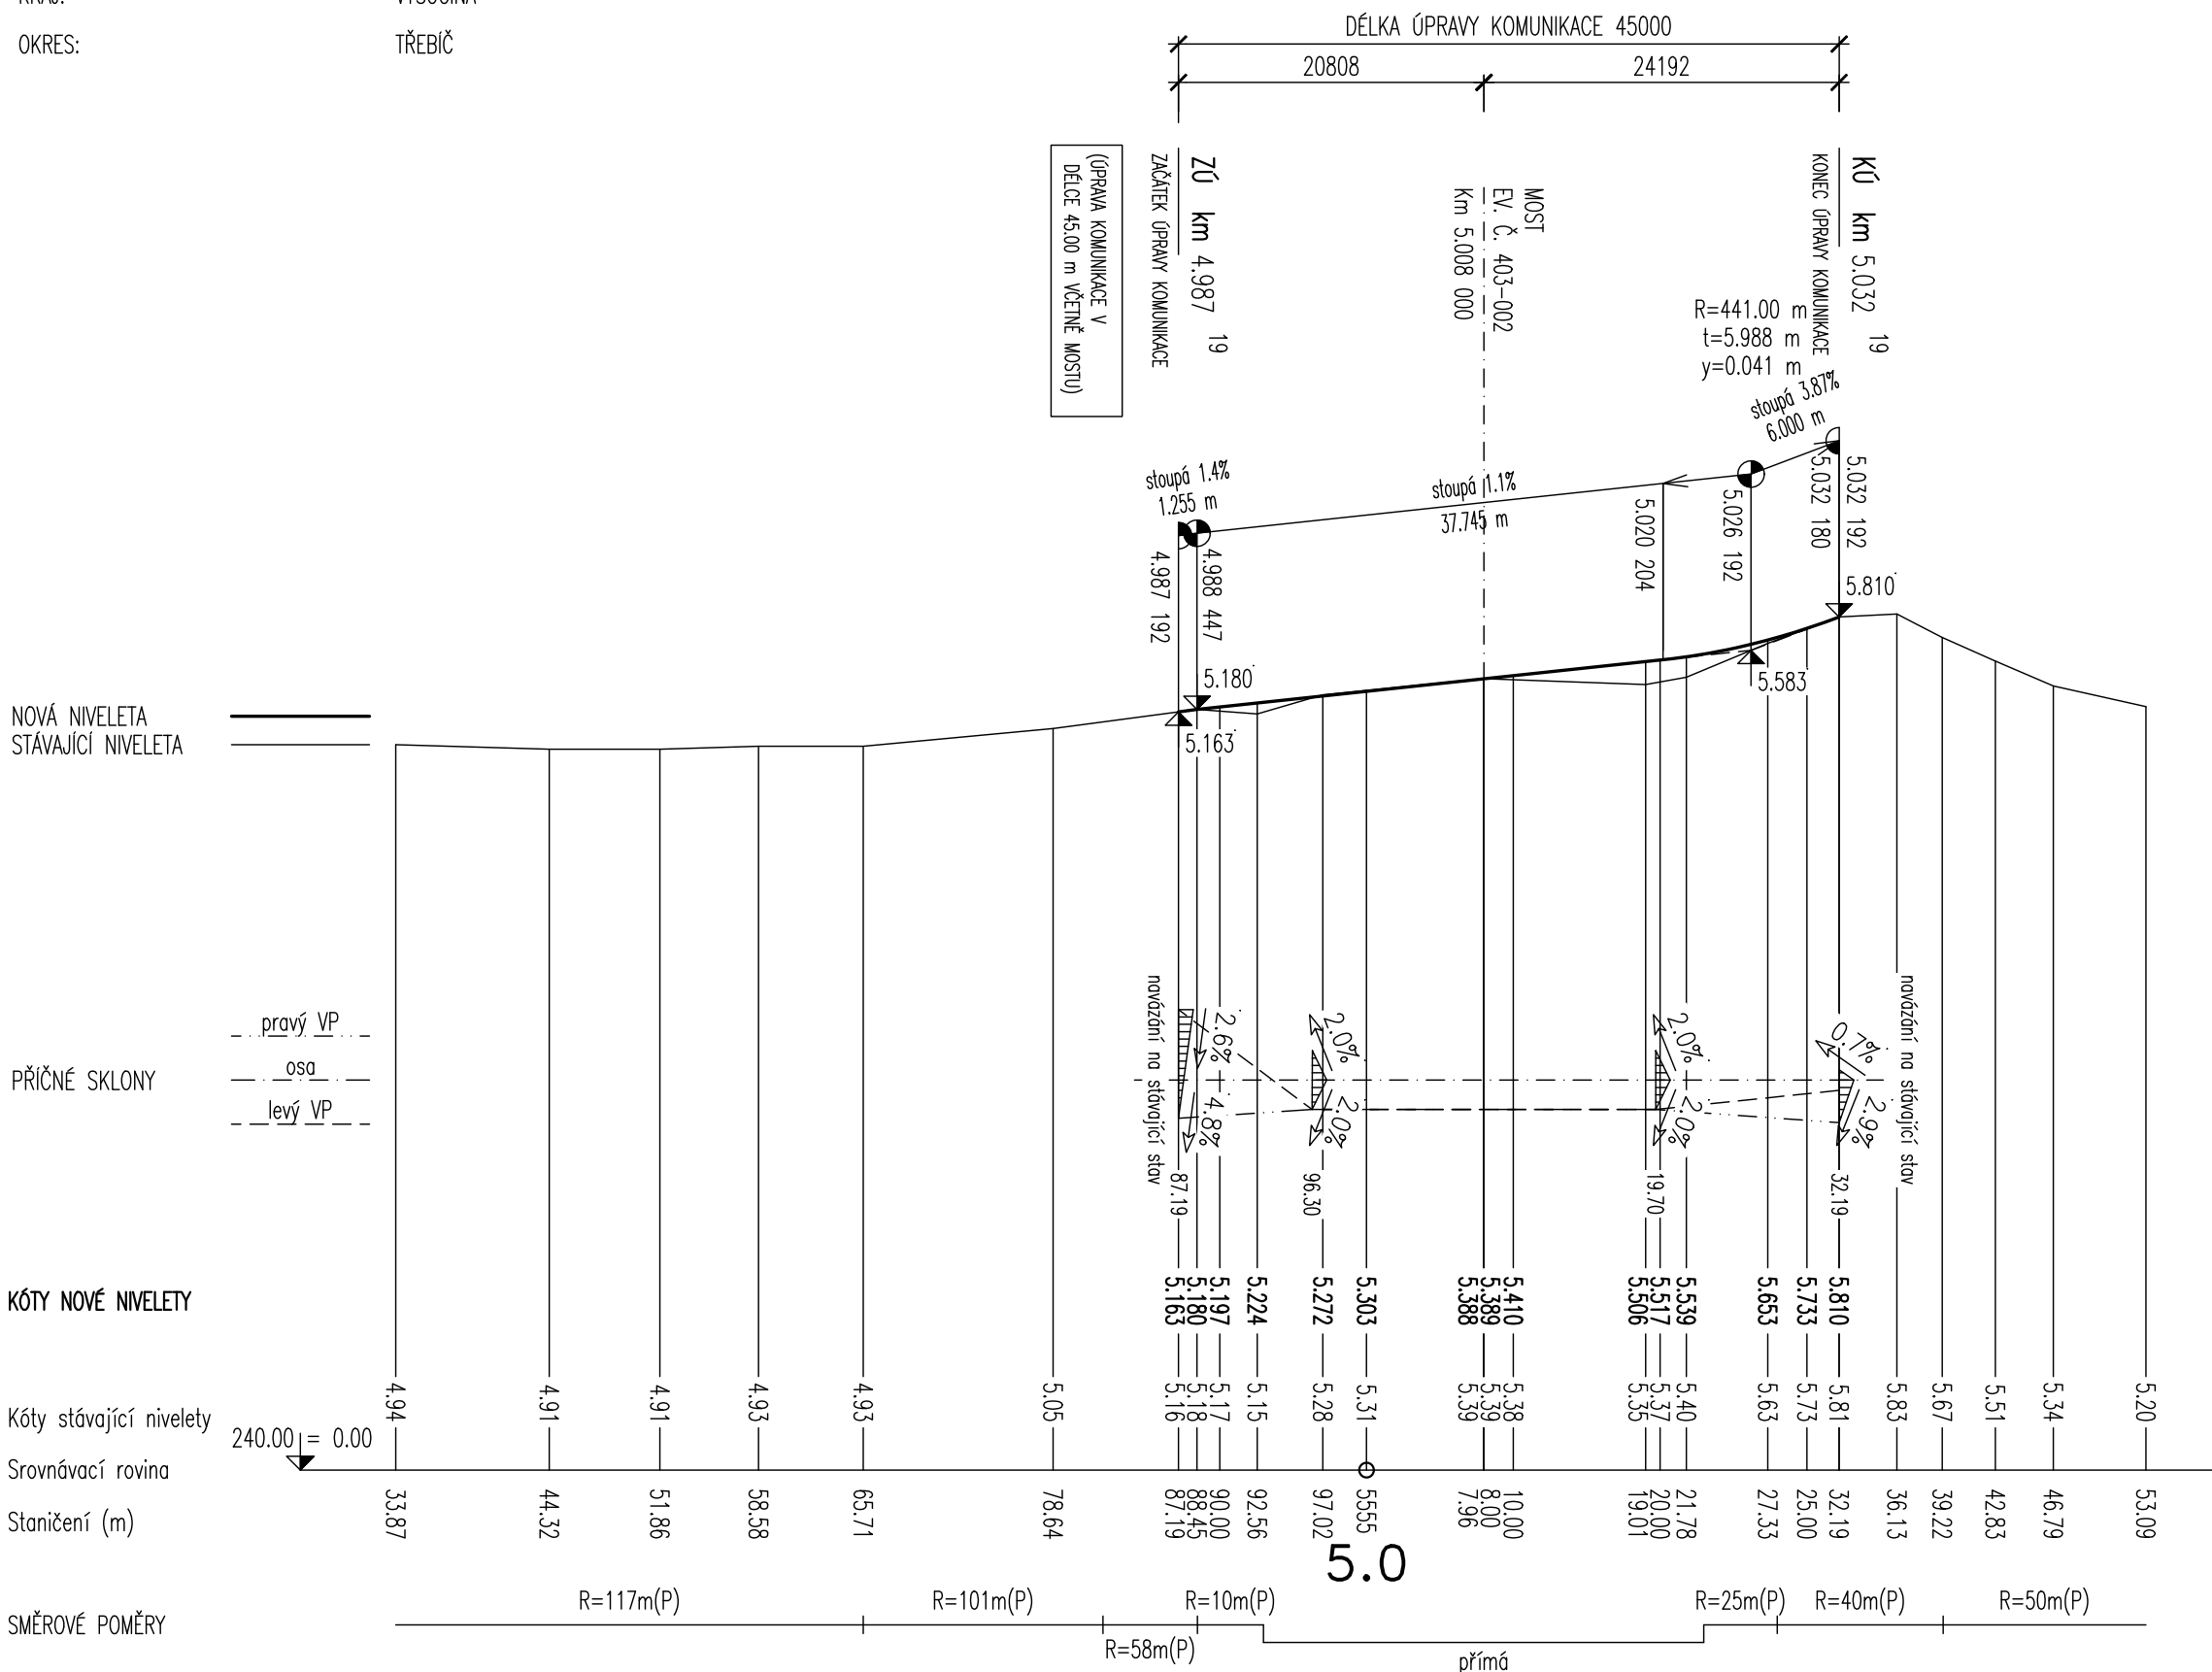

S0201
Most ev. č. 403-002

VÝŠKOVÝ SYSTÉM: Bpv

SOUŘADNICOVÝ SYSTÉM: S-JTSK



VEDOUČÍ PROJEKTANT	ZODPOV.PROJEKTANT	VYPRACOVAL	KONTROLOVAL	<div><div><div><div><div></div><div>projekce</div></div><div>Ing. JAN PRACNÝ</div></div><div><div>Vyhodoc. 23</div><div>624 00, BRNO</div></div><div><div>tel-fox</div><div>541260768</div></div></div></div>	
ING.JAN PRACNÝ	ING.JAN PRACNÝ	ING.LADISLAV ŠTĚPÁNEK	ING.LIBOR PUKLICKÝ, Ph.D.		
OBJEDNATEL: KRAJSKÁ SPRÁVA A ÚDRŽBA SILNIC VYSOČINY KRAJ: KRAJ VYSOČINA				DATUM	05/2022
II/403 Bransouze most ev. č. 403-002				FORMÁT	3A4
				ÚČEL	PDPS
				MĚŘÍTKO	1:500/50
				Bransouze\SO201.3.1_Pod_profил.dwg	
PODĚLNÝ PROFIL KOMUNIKACE				ČÍSLO PARÉ	ČÍSLO VÝKRESU 201.3.1