


POHLED SEVEROVÝCHODNÍ

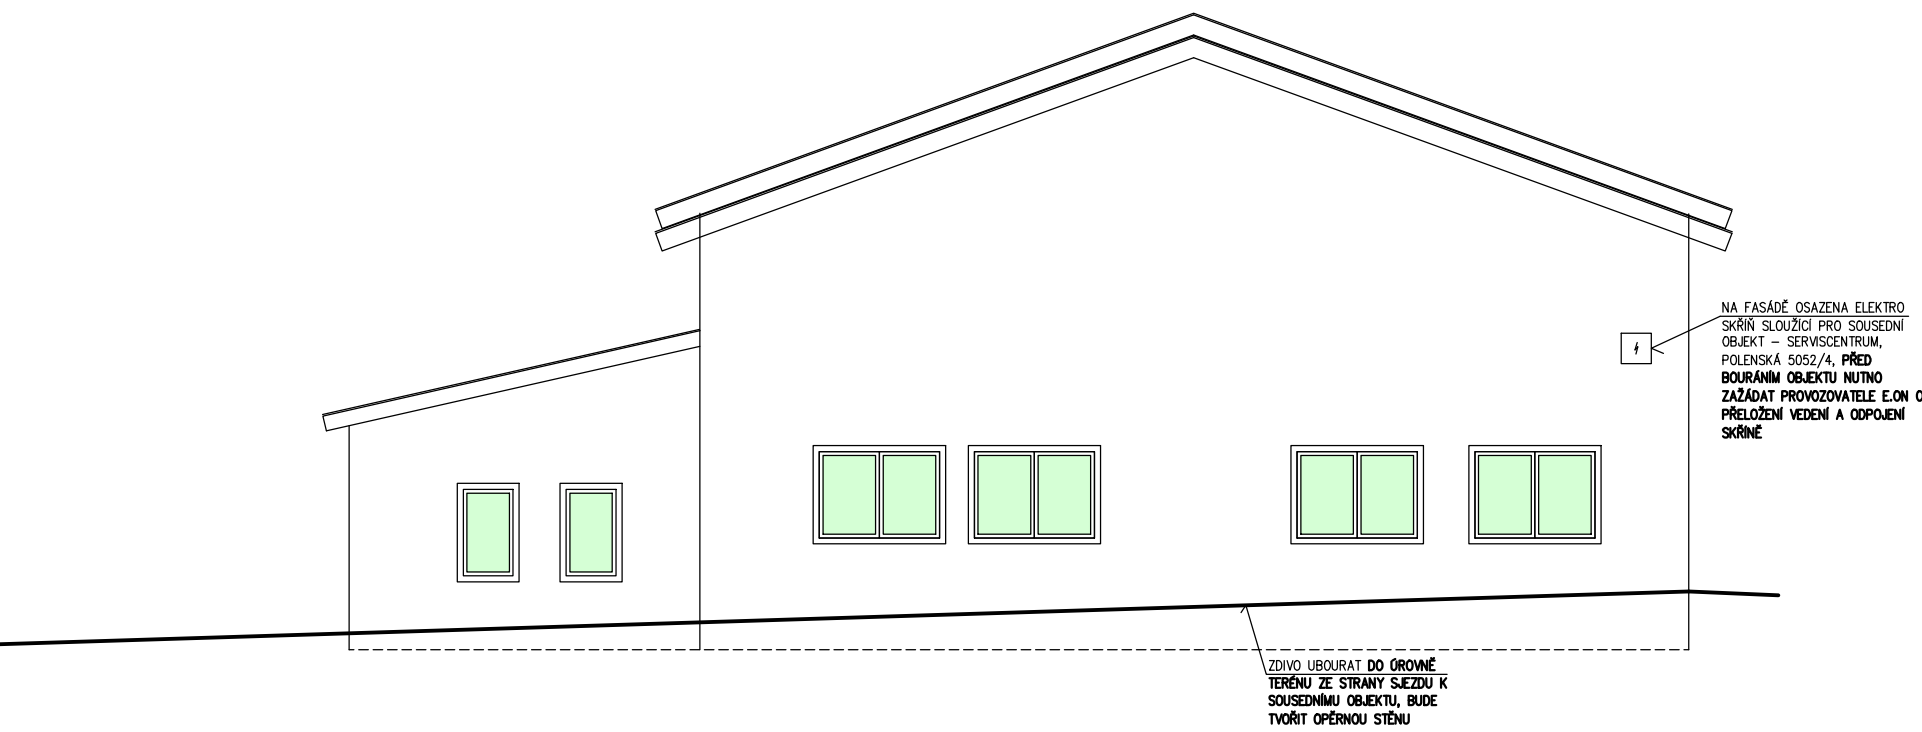

POHLED JIHOVÝCHODNÍ




POHLED SEVEROZÁPADNÍ



LEGENDA

- STÁVAJÍCÍ KONSTRUKCE
- BOURANÉ KONSTRUKCE

SCHÉMA OBJEKTU

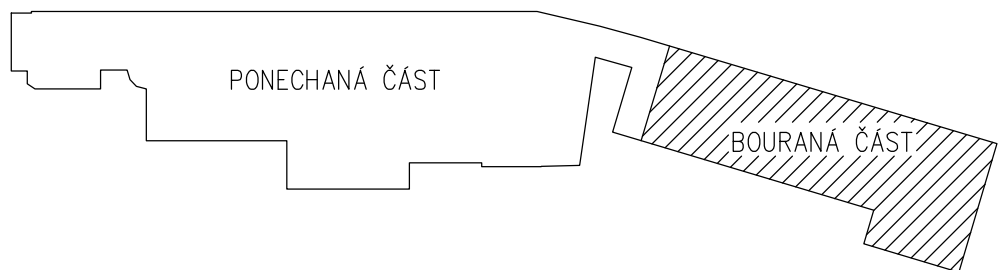

AUTORIZOVANÝ PROJEKTANT STAVEBNÍ ČÁSTI: Ing. David Urbánek duprojekt@seznam.cz ČKAIT - 1400480		ZPRACOVATEL PROJEKTOVÉ DOKUMENTACE: Život památkám o.p.s. www.zivotpamatkam.cz Šrůká 376, kancelář: Za Hospodou 406 588 32 Brtnice IČ: 020 44 200, DIČ: CZ02044200	
VEDOUcí PROJEKTANT STAVEBNÍ ČÁSTI: Ing. Luboš Štěpán lubos.stepan@zivotpamatkam.cz		VYPRACOVAL: Ing. Luboš Štěpán lubos.stepan@zivotpamatkam.cz	
INVESTOR: Kraj Vysočina, Žitkova 1882/57, 587 33 Jihlava		AKCE (STAVBA): SŠ PTA JIHLAVA - REKONSTRUKCE RUČNÍCH DÍLEN POLENSKÁ na parc. č. 463/1 a 462/1, k.ú. Jihlava - DEMOLICE STÁVAJÍCÍHO OBJEKTU	
NÁZEV VÝKRESU: POHLEDY - PROJEKT BOURACÍCH PRACÍ		ČÍSLO VÝKRESU: D.1.1.103 MĚŘÍTKO: 1:100	
		PÁŘE Č. 04 - 21 - DBP	