



POHLED SEVEROVÝCHODNÍ:



POHLED SEVEROZÁPADNÍ:

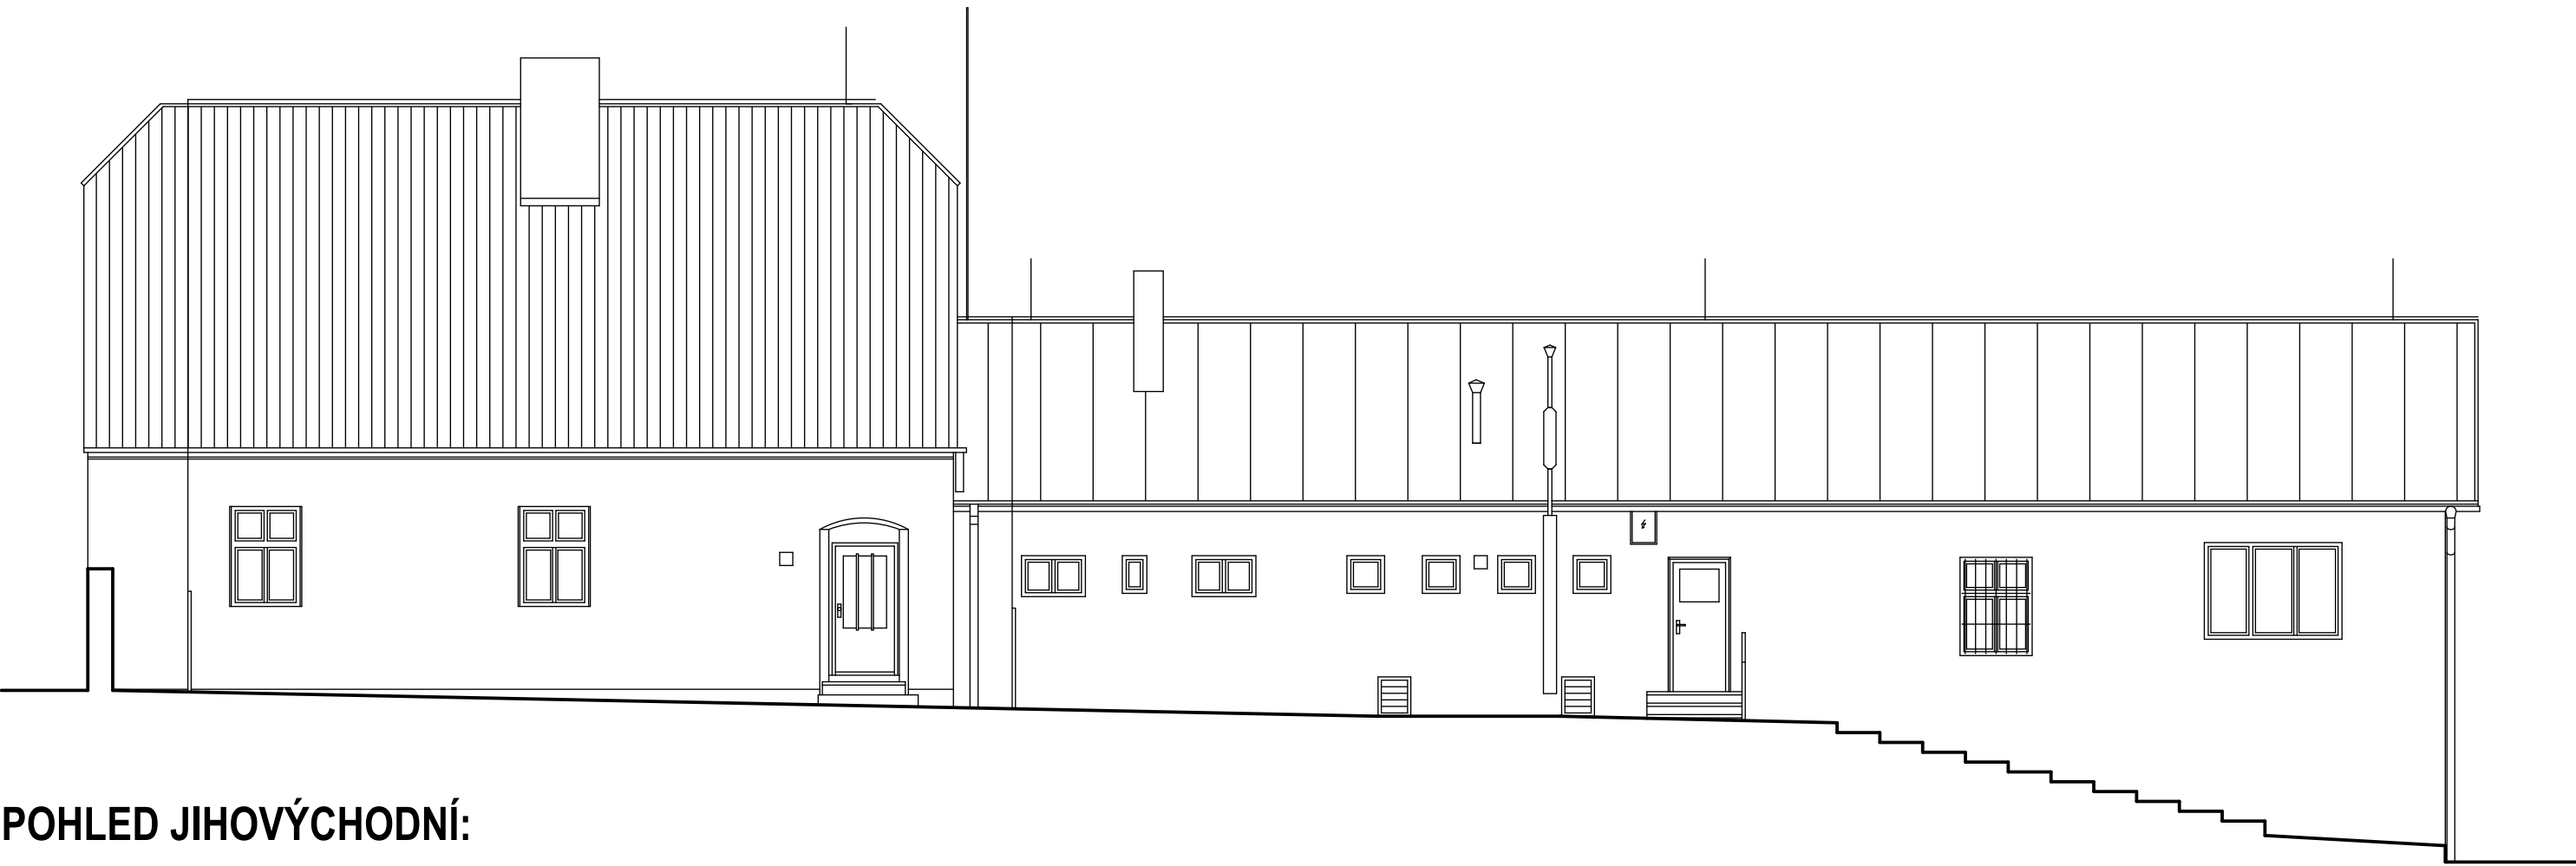


POHLED JIHOVÝCHODNÍ:

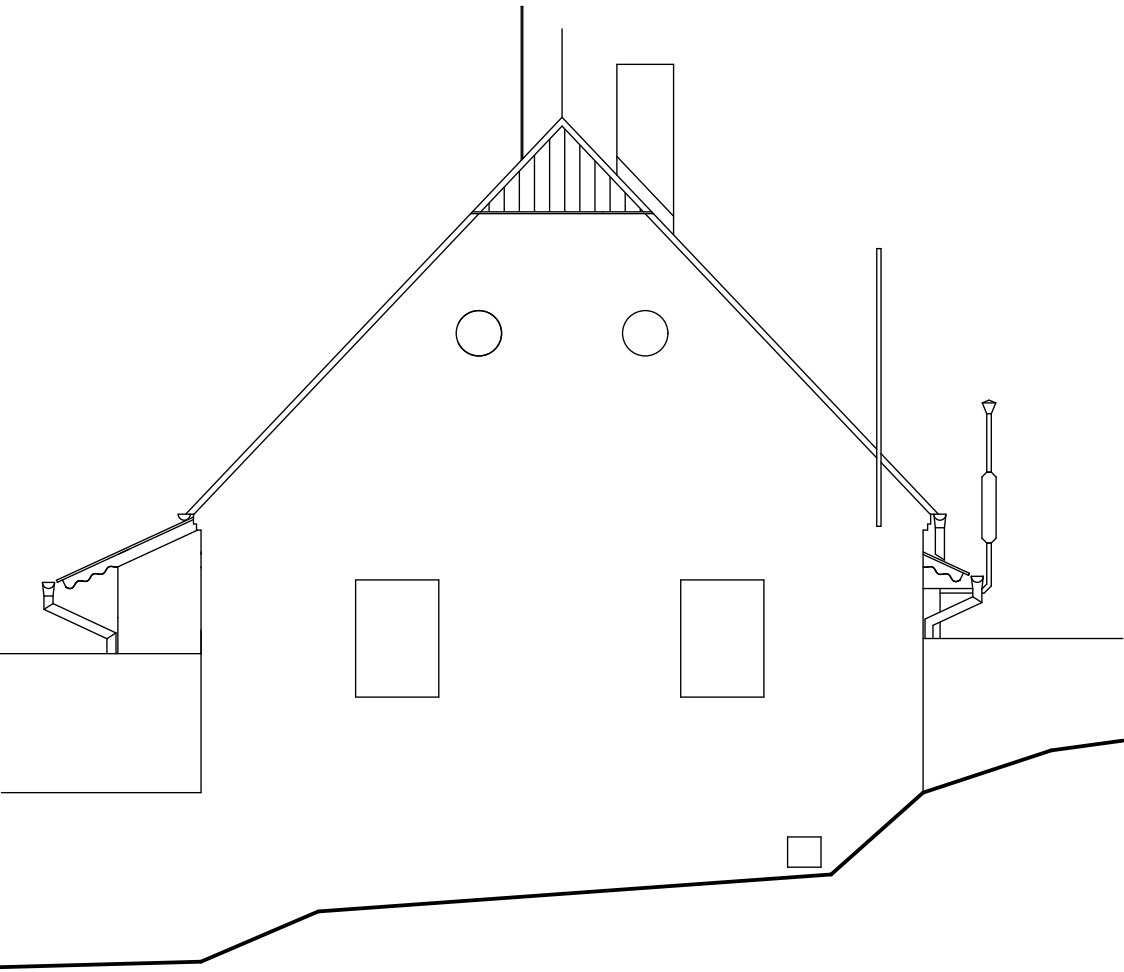

POHLED JIHOZÁPADNÍ:



Akce: ÚSP NOVÉ SYROVICE - REKONSTRUKCE STAVEBNÍCH KONSTRUKCÍ		Autorizace:	<div><p>Nad Zámekm 1072, 674 01 Třebíč mobil: (+420) 606 224 941 e-mail: info@cube-projekty.cz IČ: 282 67 419 DIČ: CZ28267419</p></div>	
Místo stavby:	ÚSP NOVÉ SYROVICE, p.o. NOVÉ SYROVICE 1 675 41 NOVÉ SYROVICE			
Objednatel:	KRAJ VYSOČINA ŽIŽKOVA 57/1882 587 33 JIHLAVA IČ: 70890749 DIČ: CZ70890749			
Zodpovědný projektant:	Vypracoval:	Kreslil:	Datum:	6/2017
ING. MARTIN VINTER	MILAN MELICHAR	MICHAL MAREŠ	Zakázkové číslo:	03/2016
Oddíl:	D.2.2 - DOKUMENTACE STÁVAJÍCÍHO STAVU		Formát:	4 x A4
Objekt:	SO 02 - SAMOSTATNÝ OBJEKT PRO BYDLENÍ		Stupeň:	PROJEKTOVÁ DOKUMENTACE PRO PROVÁDĚNÍ STAVBY
Obsah:	POHLEDY		Měřítko:	1:100
			Číslo výkresu:	D.2.2a.03

C.U.B.E.  
S.R.O.

Nad Zámkem 1072, 674 01 Třebíč  
mobil: (+420) 606 224 941  
e-mail: info@cube-projekty.cz  
IČ: 282 67 419  
DIČ: CZ28267419