


SITUACE DIO

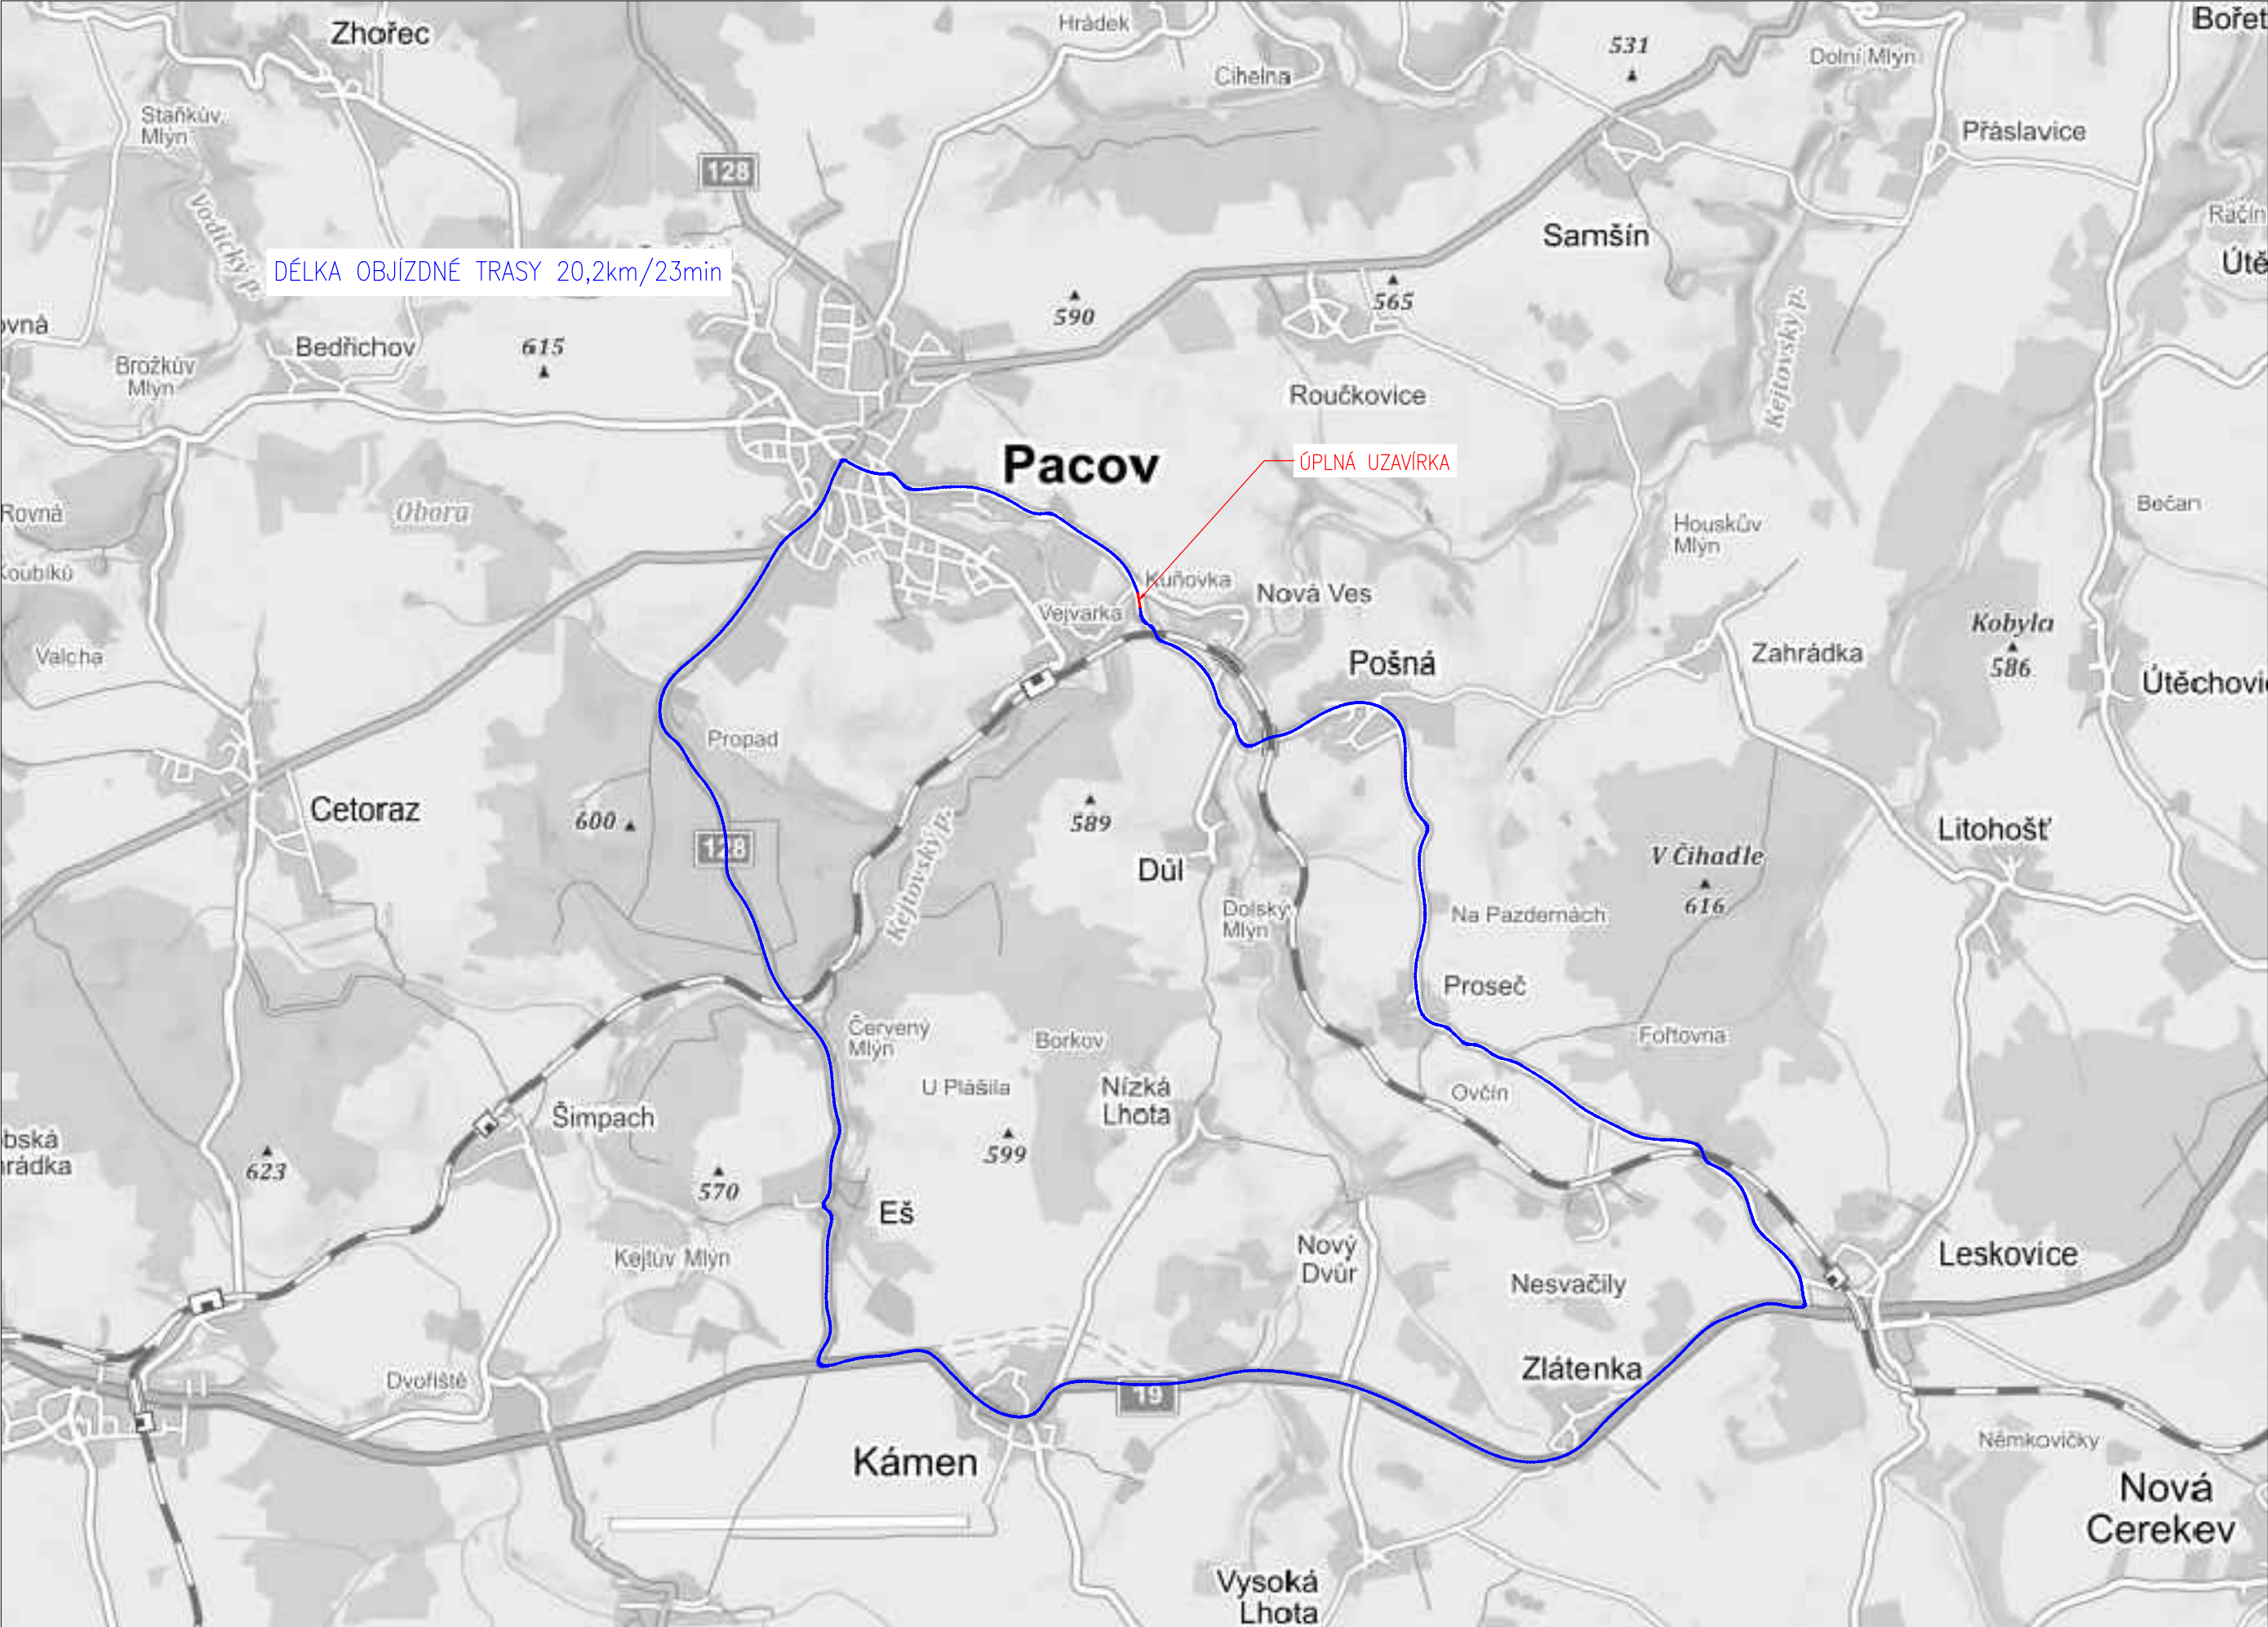

Zodpovědný projektant:	Ing. Milan Macko	<i>Milan Macko</i>	Zhotovitel PD: MACKO Mosty a konstrukce staveb <div><div></div><div></div></div>	
Vypracoval:	Miroslav Macko	<i>Macko</i>		
Objednatel:	Krajská správa a údržba silnic Vysočiny Kosovská 1122/16, Jihlava		Projekční a konstrukční kancelář Pod Zámečkem 1406/28 500 12 Hradec Králové email: mostar@seznam.cz mobil: 602 563 245	
Kraj:	Vysočina			
Katastrální území	Pacov, Důl			
III/1296 Kuňovka - most ev.č. 1296-1			Datum: 08/2020	
			Měřítko:	
			Stupeň PD: PDPS	
			Číslo zakázky: 05-2019	
SITUACE DIO			C.4.2.	1