SITUACE POZEMNÍ KOMUNIKACE
M 1:150

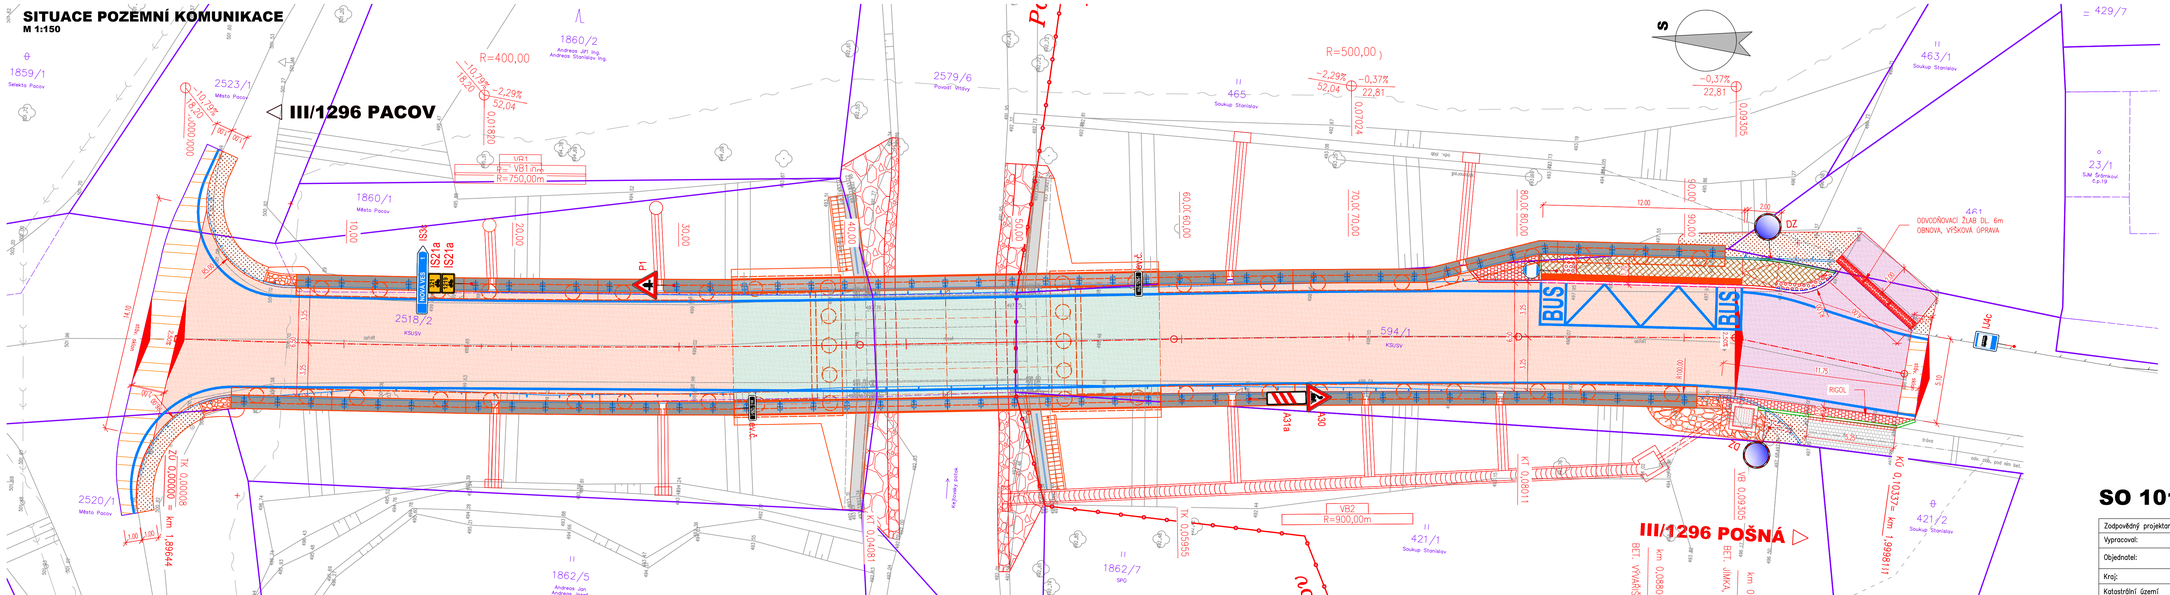

LEGENDA PLOCH:
- KONSTRUKCE A – REKONSTRUKCE VOZOVKY
- KONSTRUKCE B – KONSTRUKCE VOZOVKY NA MOSTĚ
- KONSTRUKCE C – OBNOVA KRYTOVÝCH VRSTEV
- KONSTRUKCE D – NOVÝ CHODNÍK – NÁSTUPIŠTĚ
- VRVEŇKA KONST. VRST. – STUPŇOVITÉ NAPOJENÍ NA STÁVAJÍCÍ STAV
- ŽULOVÁ DLAŽBA
- NEZPEVNĚNÁ KRAJNICE Z R-MATERIÁLU (40 RA 0/8) tl. 150mm
- TERÉNNÍ ÚPRAVY / OHUMUSOVÁNÍ A OSETÍ
- VODOROVNÉ DOPRAVNÍ ZNAČENÍ

LEGENDA:
- NÁVRH OSY
- ŘEZNÁ SPÁRA OŠETŘENA ASFALTOVOU ZÁLIVKOU ZA HORKA
- TEXT ZMĚNA (NÁVRH)
- SILNIČNÍ BETONOVÁ OBRUBA 1000/150/300 – PODSTUPNICE S VÝŠKOVÝM ROZDÍLEM 150mm
- SNÍŽENÁ SILNIČNÍ BETONOVÁ OBRUBA 1000/150/250 – PODSTUPNICE S VÝŠKOVÝM ROZDÍLEM 20mm
- SNÍŽENÁ SILNIČNÍ BETONOVÁ OBRUBA 1000/150/250 – PODSTUPNICE S VÝŠKOVÝM ROZDÍLEM 30–50mm
- SILNIČNÍ BETONOVÁ ZASTÁVKOVÁ OBRUBA 1000/150/300 – PODSTUPNICE S VÝŠKOVÝM ROZDÍLEM 200mm
- CHODNÍKOVÁ BETONOVÁ OBRUBA 1000/100/250 – PODSTUPNICE S VÝŠKOVÝM ROZDÍLEM 80mm

SO 101

Zodpovědný projektant:	Ing. Milan Macko	Milan Macko
Vypracoval:	Miroslav Macko	Macko
Objednatel:	Krajská správa a údržba silnic Vysočiny Kosovská 1122/16, Jihlava	
Kraj:	Vysočina	
Katastrální území	Pacov, Důl	

Zhotovitel PD:
MACKO
Mosty a konstrukce staveb
Projekční a konstrukční kancelář
Pod Zámečkem 1406/28 500 12 Hradec Králové
email: macko@seznam.cz mobil: 602 563 245

III/1296 Kuňovka - most ev.č. 1296-1

Datum:	08/2020
Měřítko:	1:150
Stupeň PD:	PDPS
Číslo zakázky:	05–2019

SITUACE POZEMNÍ KOMUNIKACE | D.1.1.1. | 2